



Detalle 2

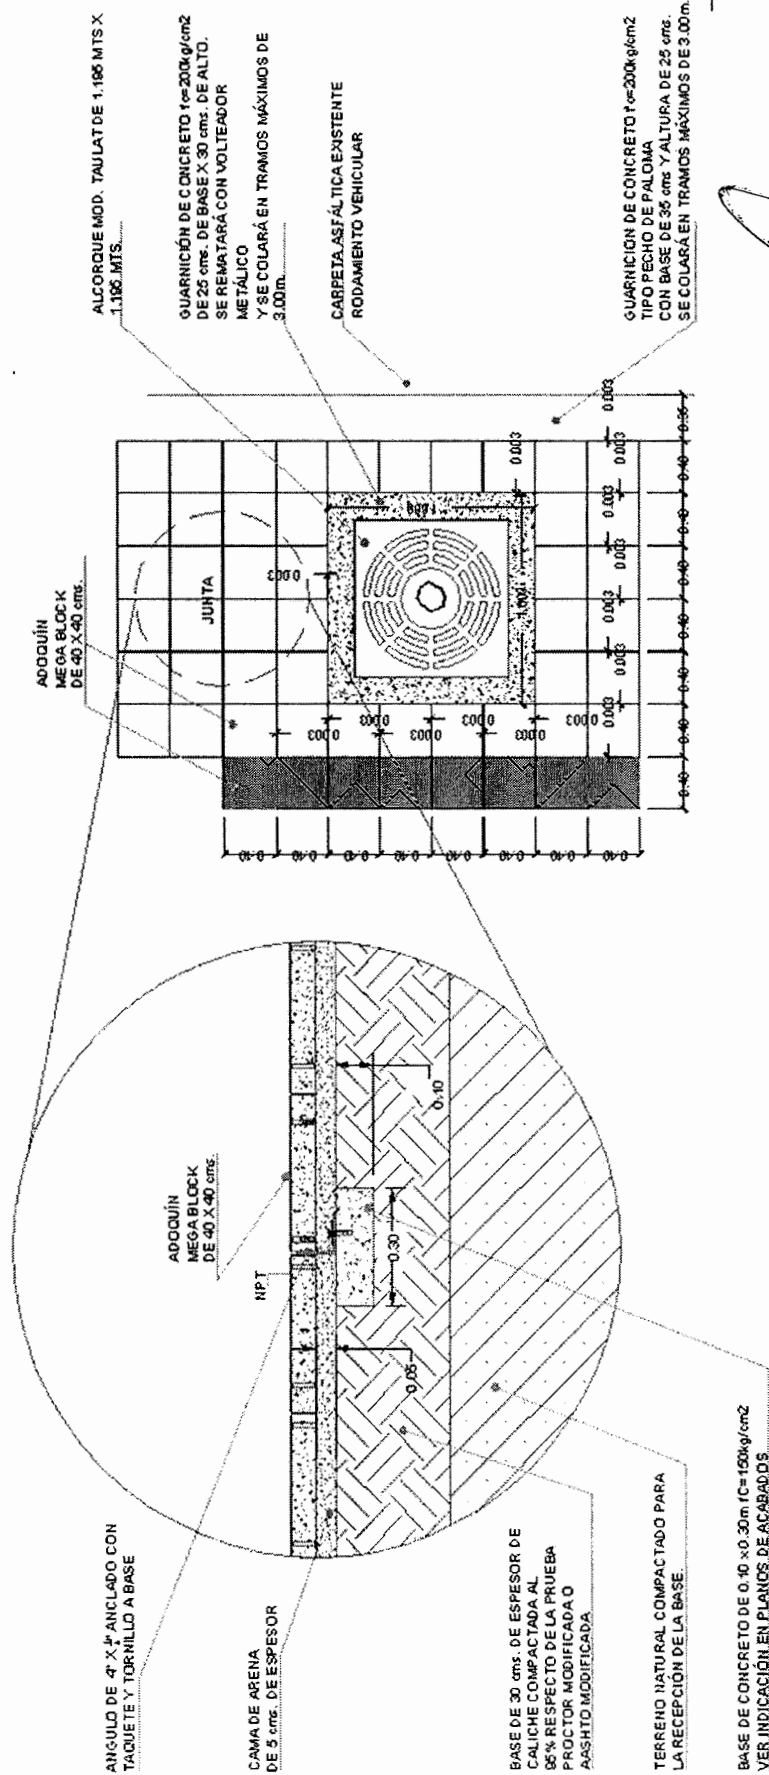


Detalle 3

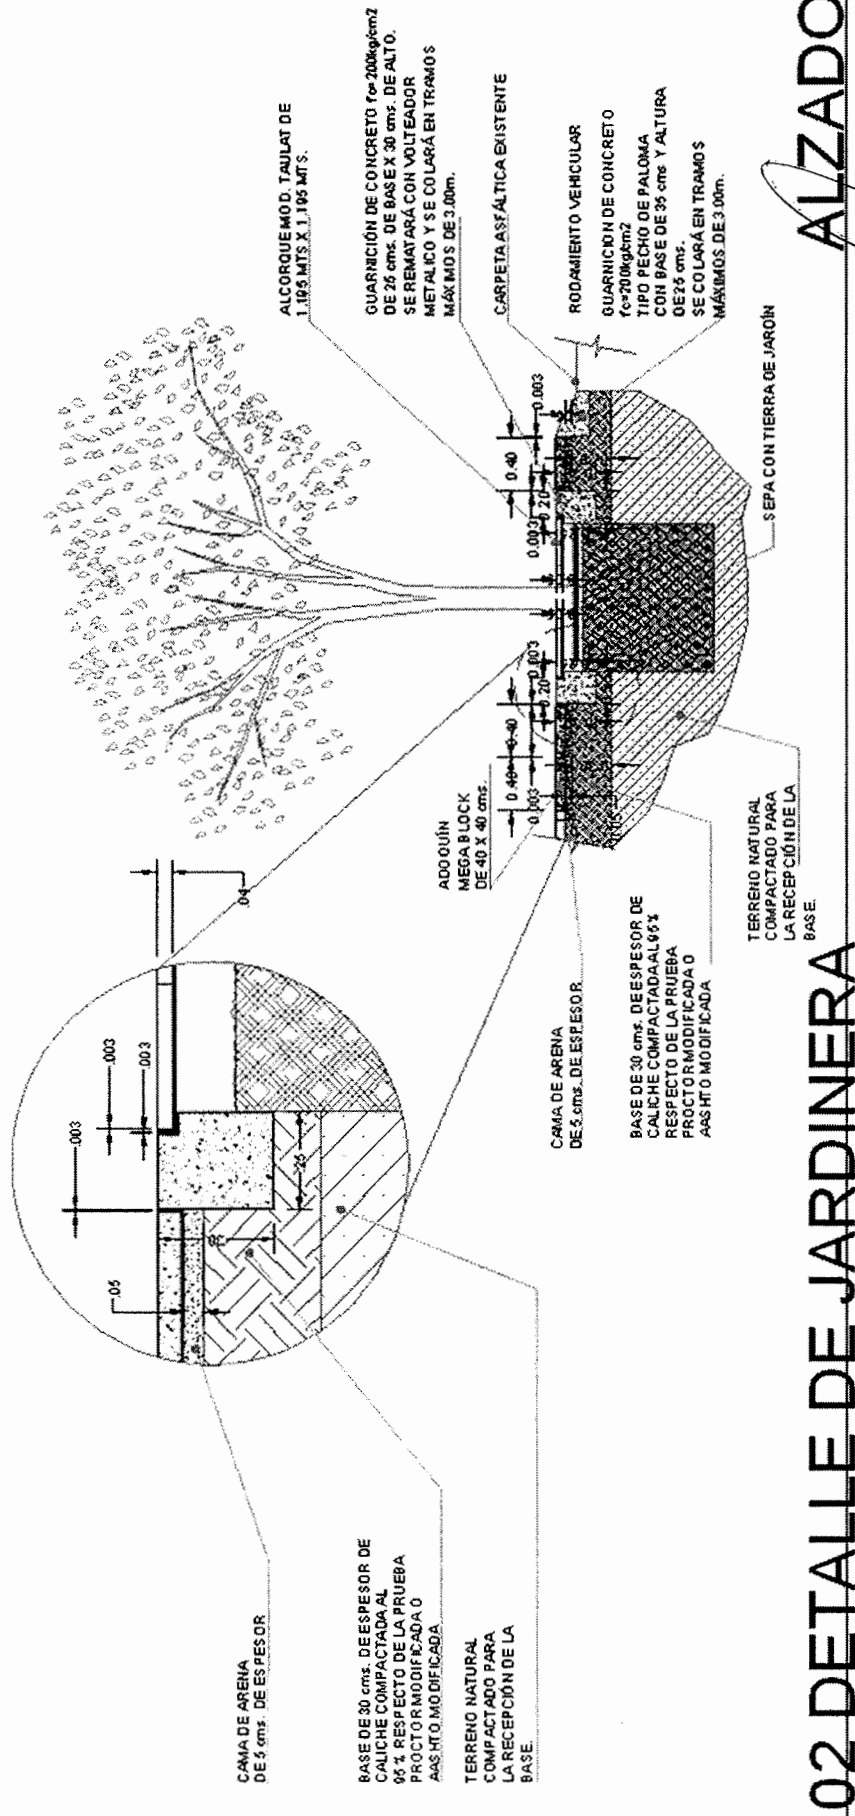

ALZADO


02 DETALLE DE JARDINERA

Detalle 4

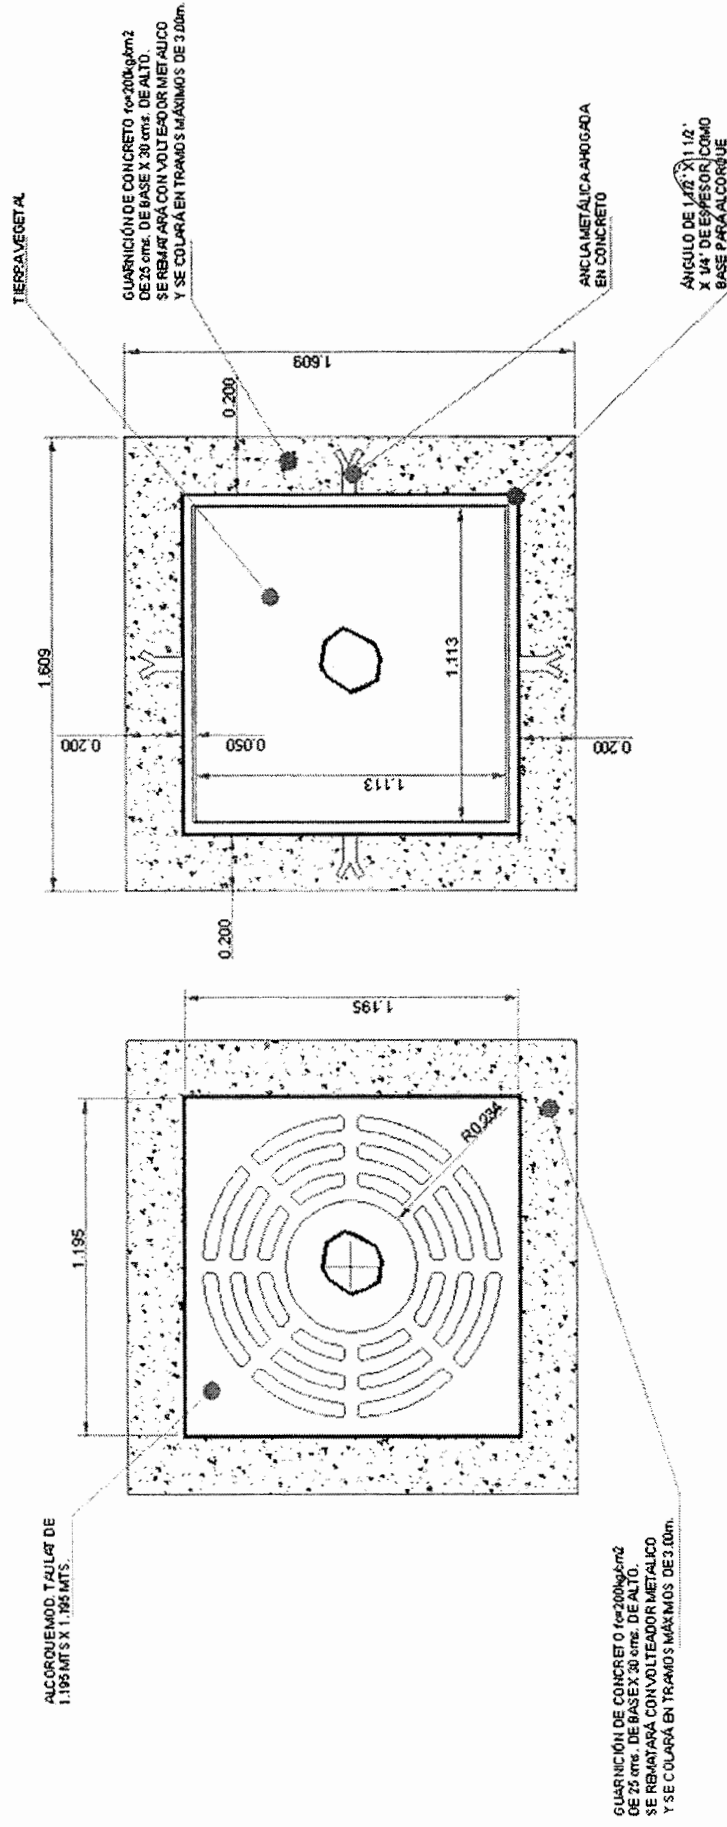


03 DETALLE DE ALCORNQUE

Detalle 5

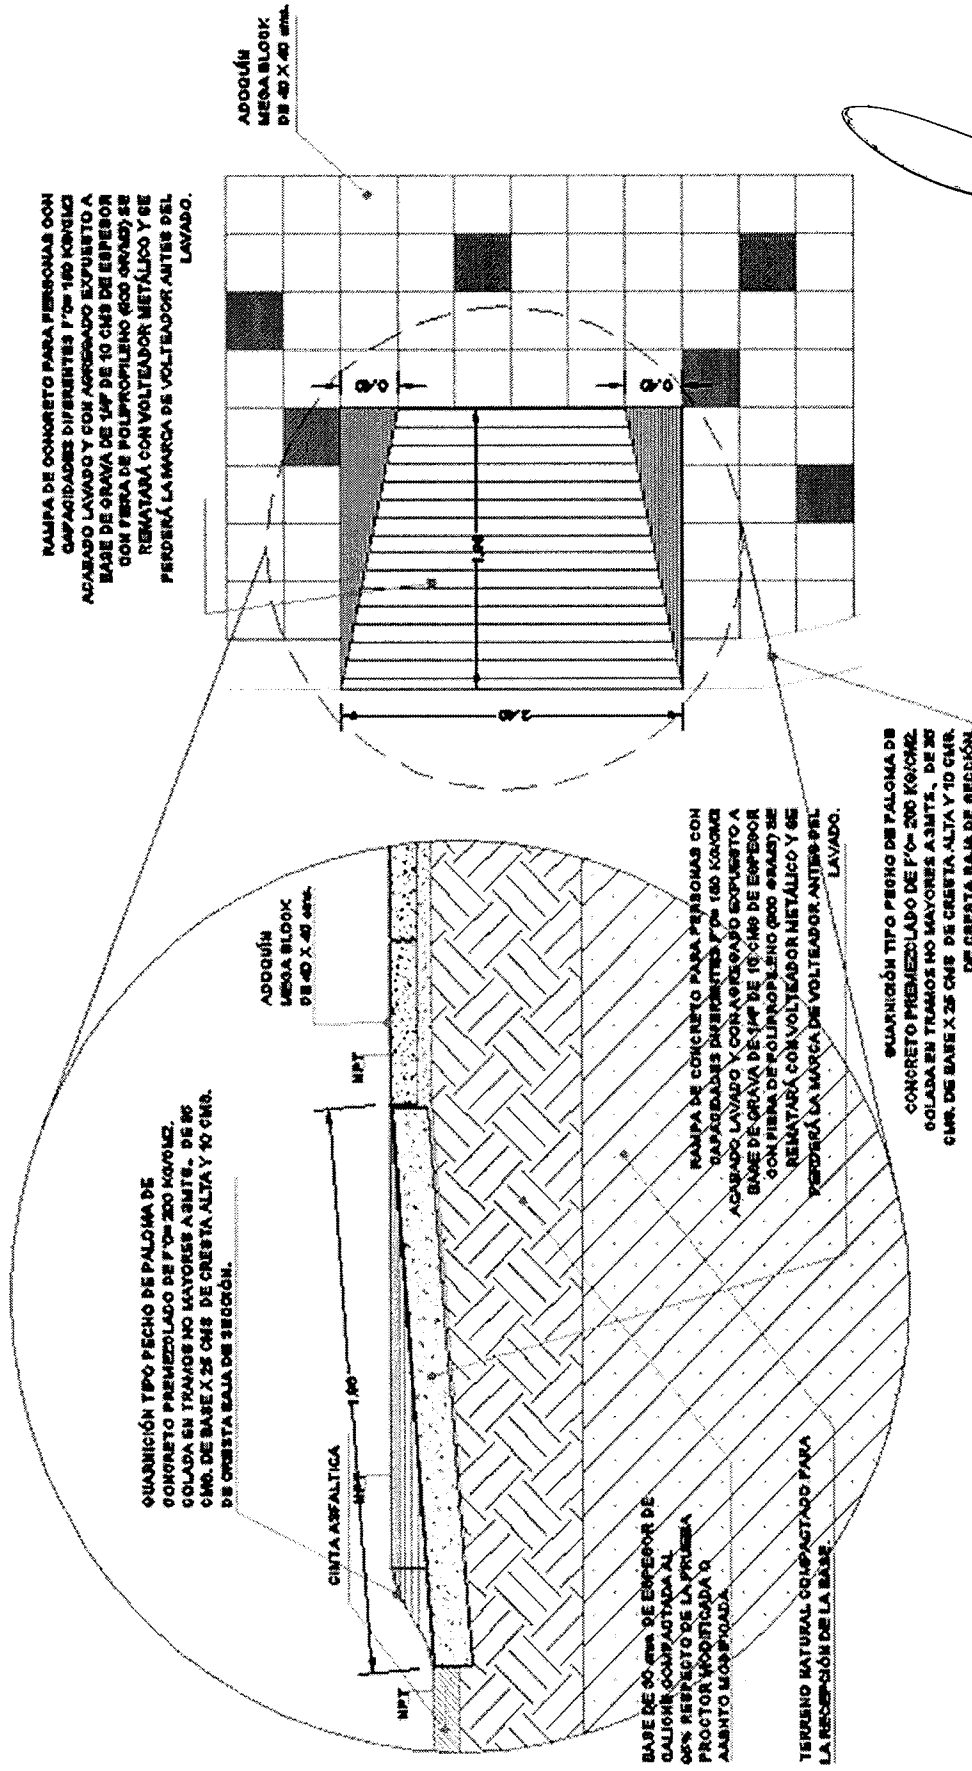


08 DETALLE DE RAMPA

Detalle 6

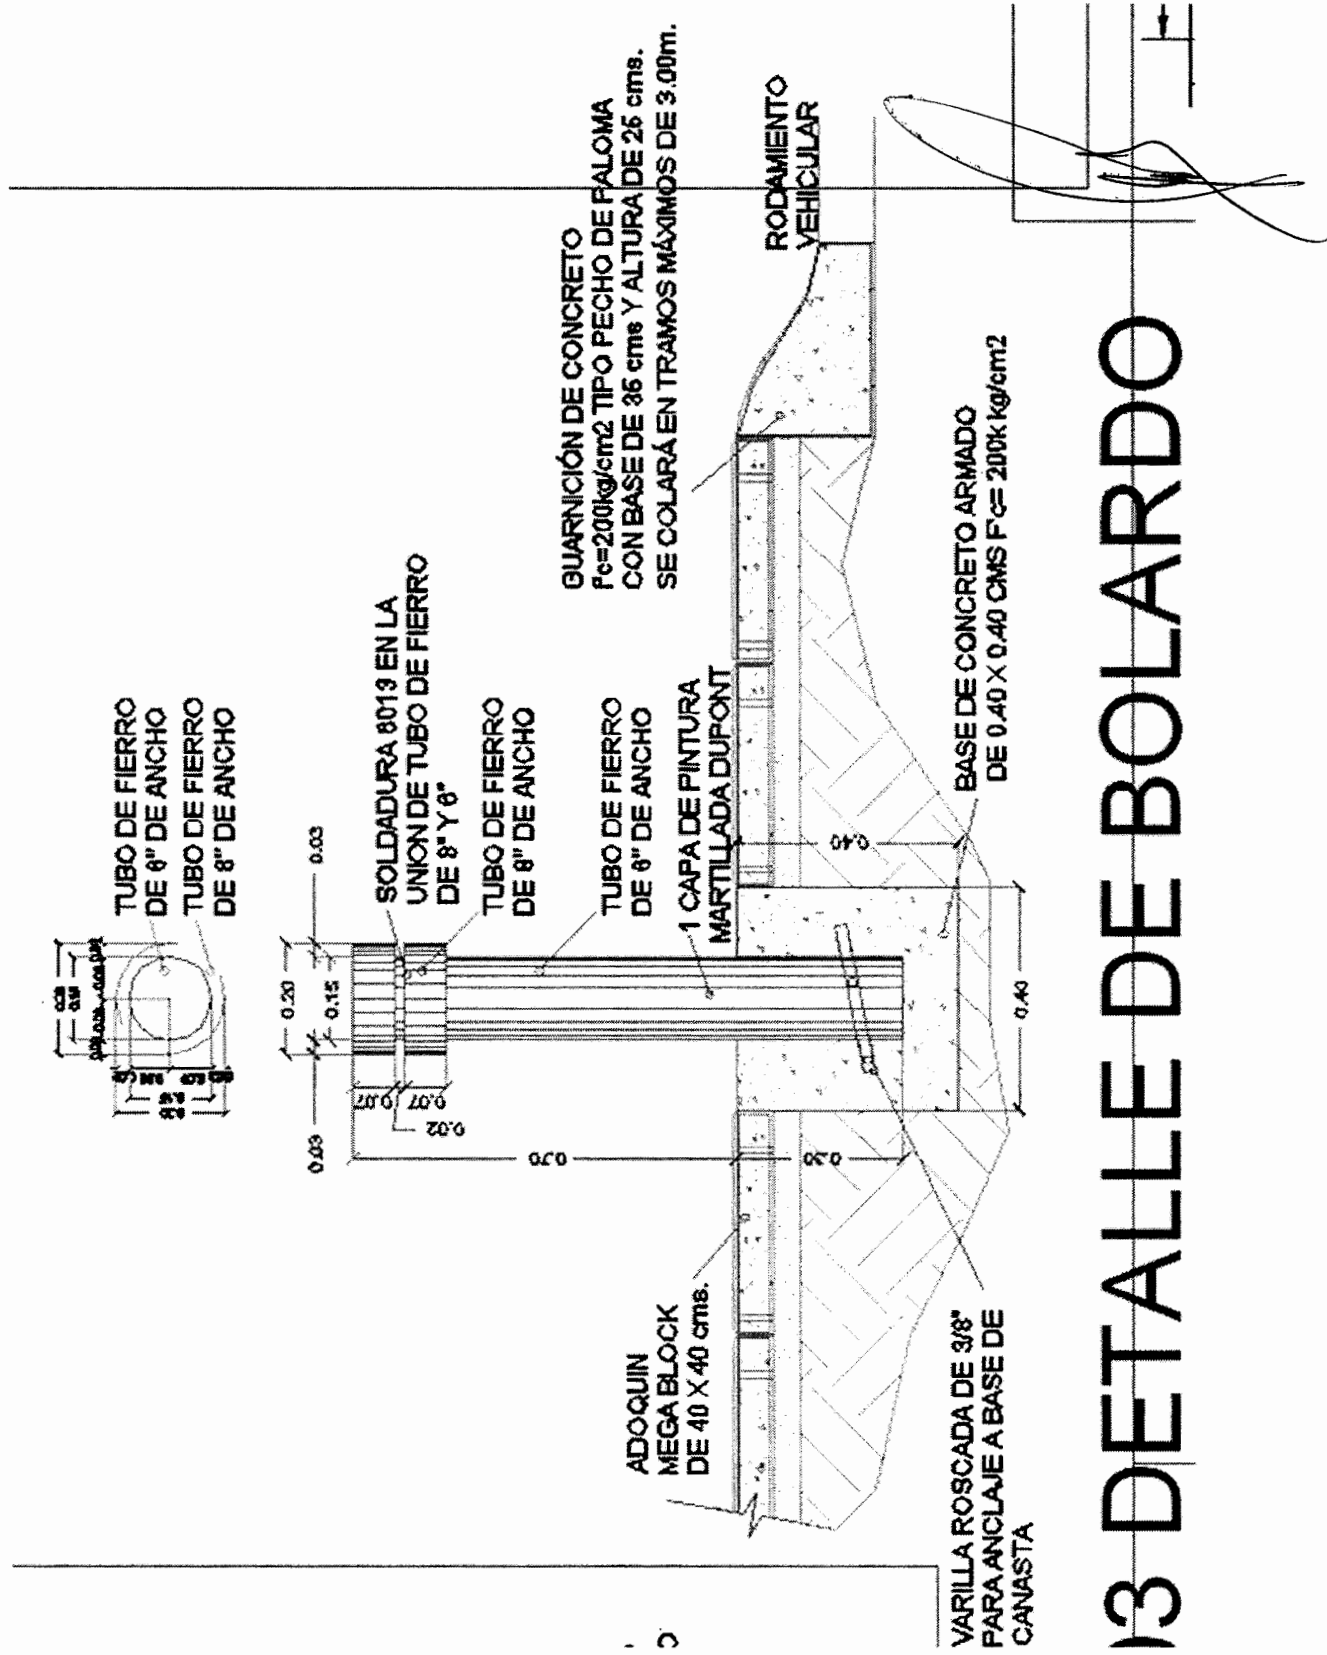


13 DETALLE DE BOLARDO

Detalle 7

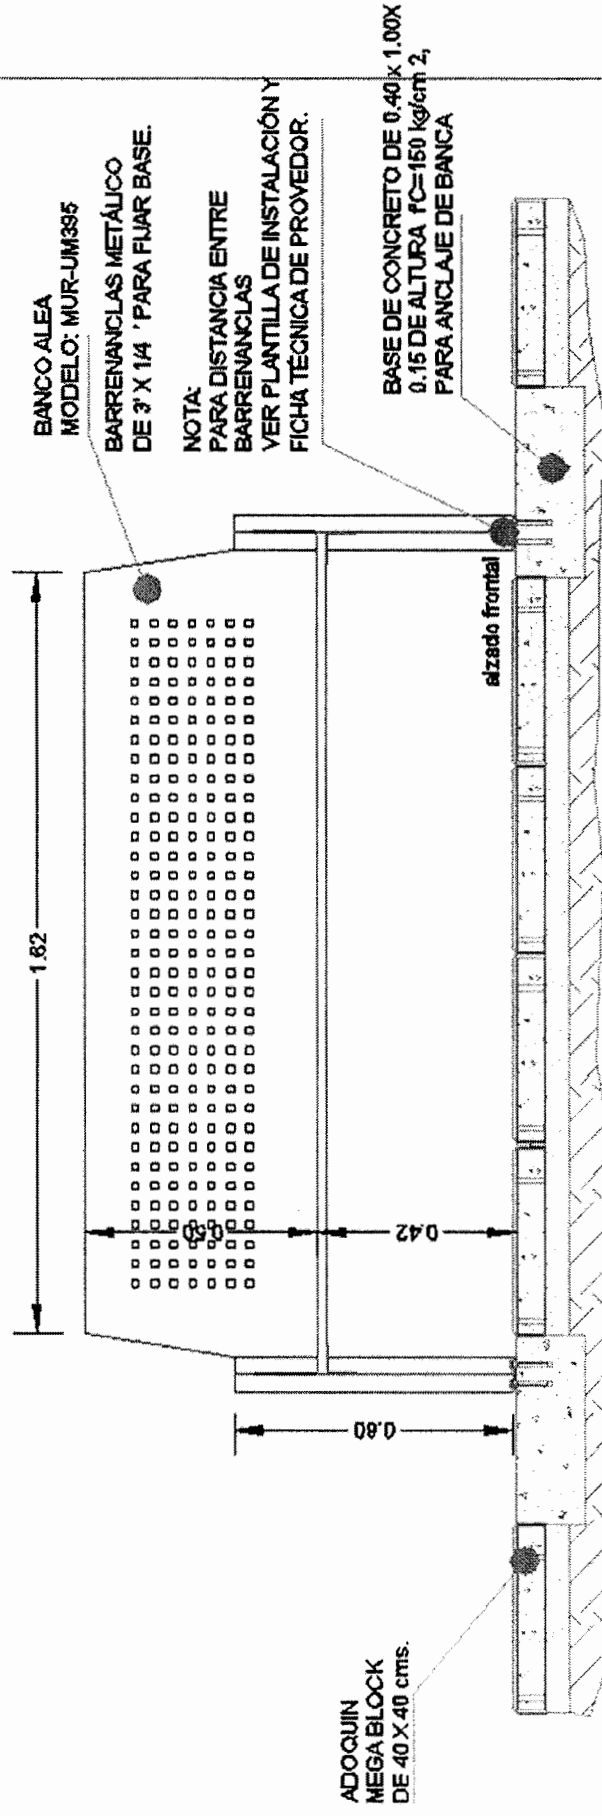


02 DETALLE DE BANCA

Detalle 8

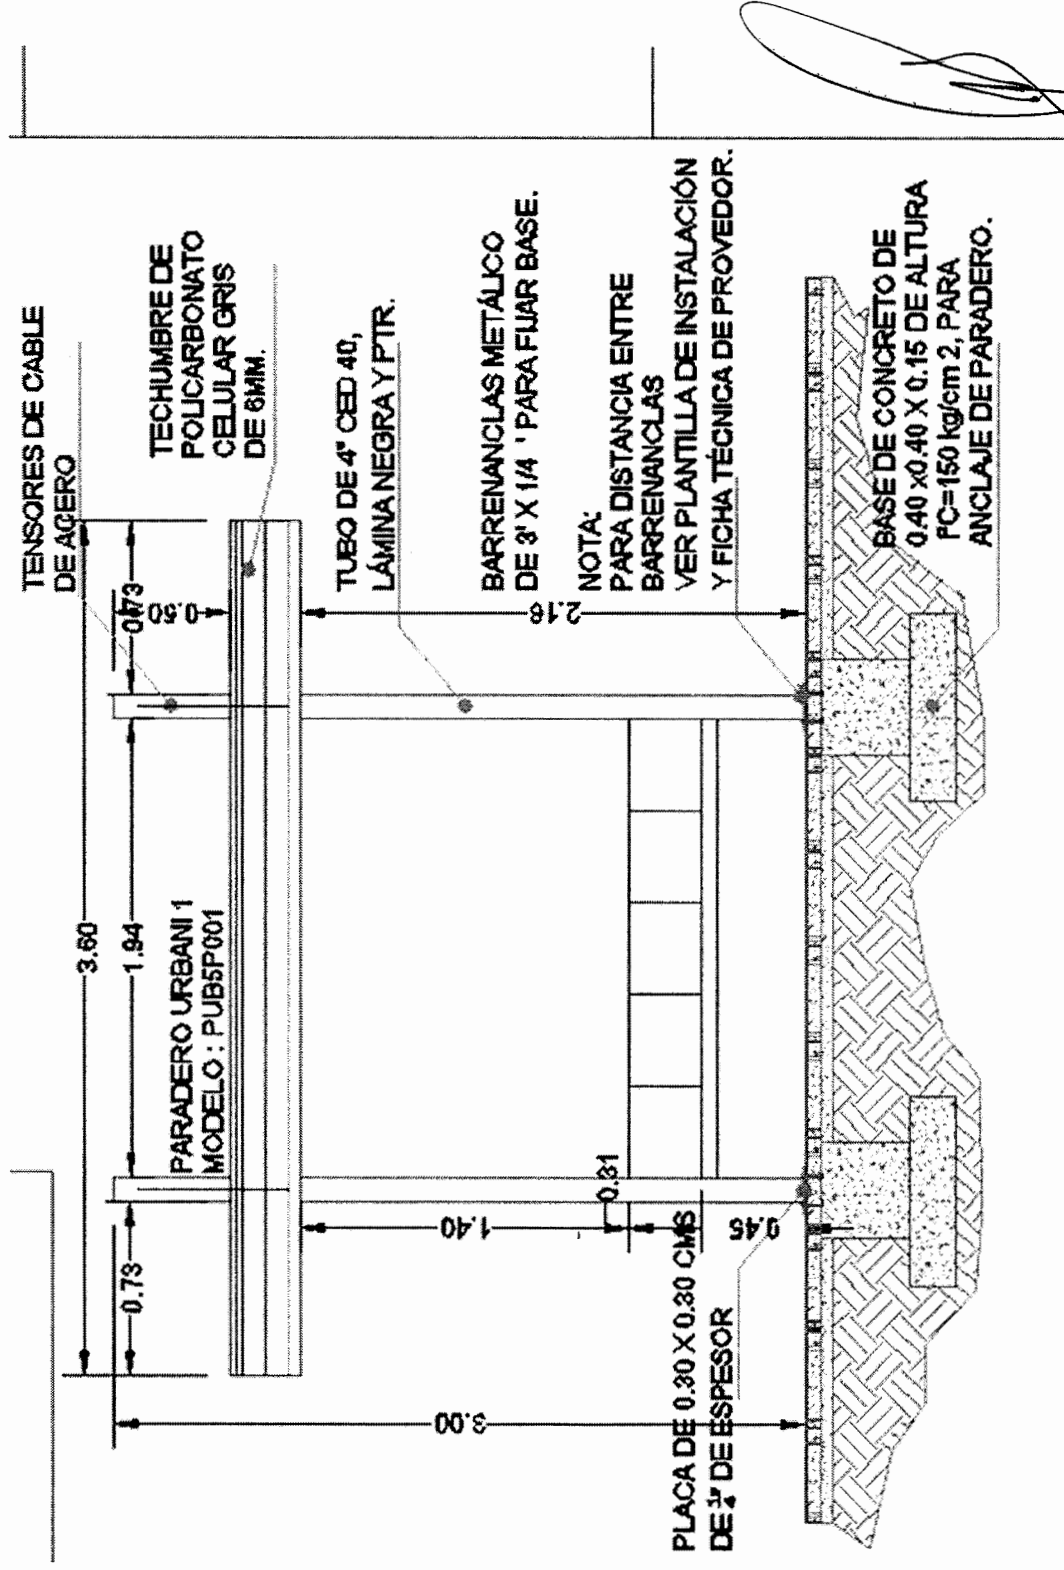


04 DETALLE DE PARADERO

Detalle 9

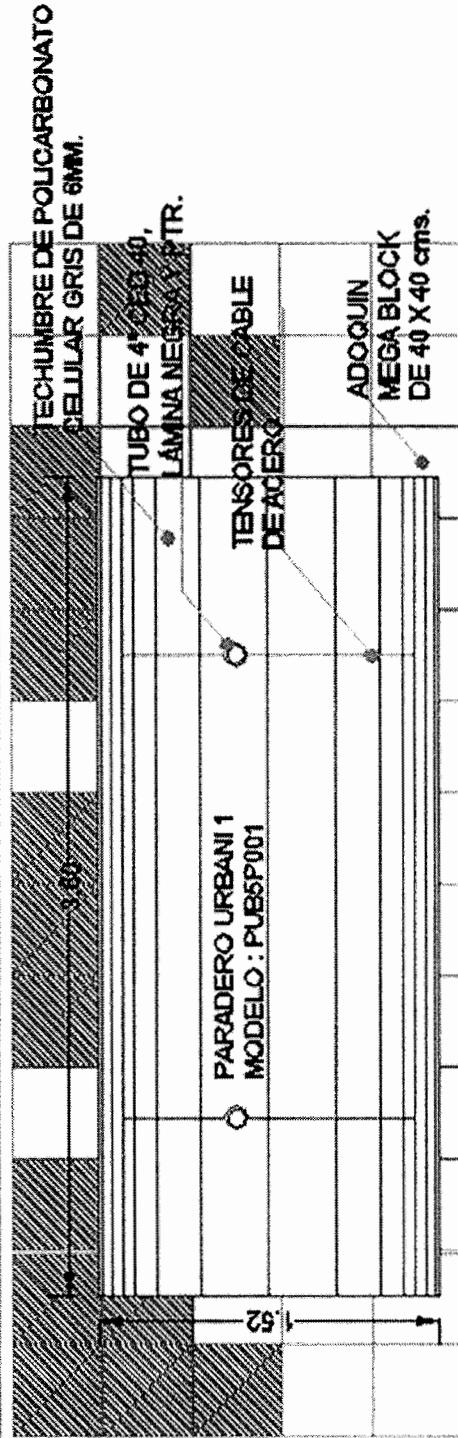

GUARNICIÓN PECHO DE PALOMA

RODAMIENTO VEHICULAR

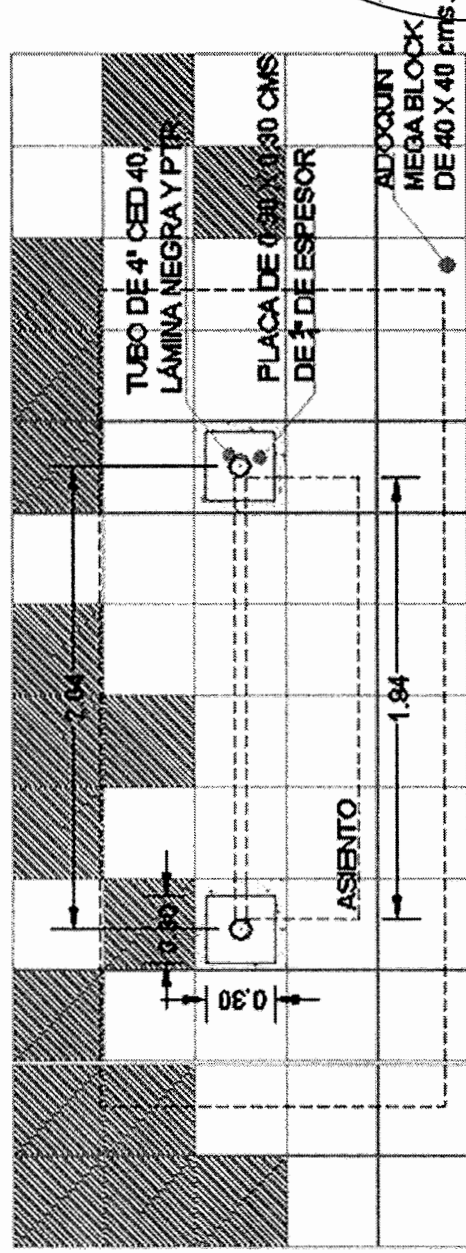

GUARNICIÓN PECHO DE PALOMA

RODAMIENTO VEHICULAR

[Handwritten signature]

Detalle 10


Banco Alea Modelo: MUR-UM395

Medidas: 2.095 cms x 0.67 cms x 0.88 cms

Material: Pies y respaldo de acero ; Asiento formado por tres tablones de madera tropical de seccion 150 x 45 mm. Tornillos de acero inoxidable.

Acabados: Con tratamiento Ferrus, proceso protector del fierro , que garantiza una optima resistencia a la corrosion con resultados superiores a 300 horas de niebla salina. Imprimación epoxi y pintura poliéster en polvo color rojo cobre. Madera tropical tratada con Lignus, protector fungicida , insecticida e hidrófugo. Acabado color natural.

Anclaje recomendado: Tornillos de fijación al suelo de M10 según superficie y proyecto.

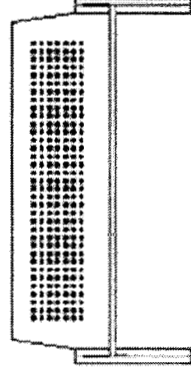

Detalle 11

Bolardo

Medidas: 0.70 cms de alto , 0.20 cms y 0.15 cms de diametro.


Material: Tubo de fierro de 6" de ancho, Tubo de 8" de ancho , unidos con soldadura 6013 en la unido de tubo de fierro de 8" y 6" .

Acabado: Con tratamiento Ferrus, proceso protector del fierro , que garantiza una optima resistencia a la corrosion con resultados superiores a 300 horas de niebla salina. Imprimación epoxi y pintura poliéster en polvo color rojo cobre.

Anclaje recomendado: Tornillos de fijación al suelo de M10 según superficie y proyecto.




Detalle 12

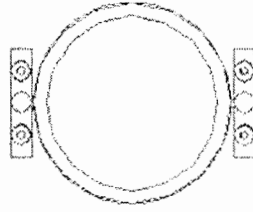

Papelera circular modelo: PA600MO

Medidas: 0.465 cms de ancho , 0.885 cms de alto y 0.375 cms de diametro.

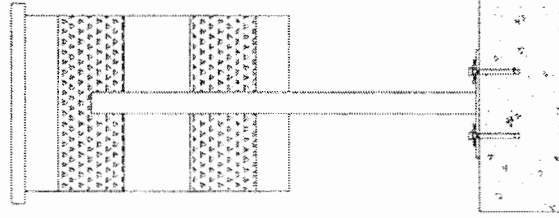

Material: Barrenanclas metálicas de 3" x $\frac{1}{4}$ " para fijara base.

Anclaje recomendado: base de concreto de 0.40x1.803x0.15 cms de altura , fC=150 kg/cm 2.

Acabado: Con tratamiento Ferrus, proceso protector del fierro , que garantiza una optima resistencia a la corrosion con resultados superiores a 300 horas de niebla salina. Imprimación epoxi y pintura poliéster en polvo color rojo cobre.



Detalle 13

Alcorque Taulat modelo: A27A


Medidas: 1.195 cms x 1.195 cms

Material: Barrenanclas metálicas de 3" x $\frac{1}{4}$ " para fijara base.

Anclaje recomendado: Guarnición de concreto $f_c=2000$ kg/cm 2. de 0.25 cms de base x 0.30 cms de alto. Remate en el volteador metálico , colocado en tramos máximos de 3.00 mts
Ancas metálicas ahogadas en concreto.

Ángulo de $1\frac{1}{2}$ " x $1\frac{1}{2}$ " x $\frac{1}{4}$ " de espesor , como base para alcorque.

Acabado: Con tratamiento Ferrus, proceso protector del fierro , que garantiza una optima resistencia a la corrosion con resultados superiores a 300 horas de niebla salina. Imprimación epoxi y pintura poliéster en polvo color rojo cobre.

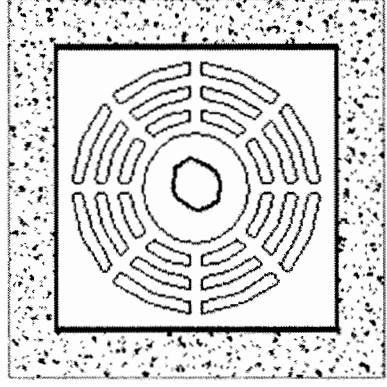

Detalle 14

Paradero Urbani 1 modelo : PUB5P001


Medidas: 3.60 cms x 1.52 cms

Material: Barrenancas metálicas de 3" x $\frac{1}{4}$ " para fijara base.

Anclaje recomendado: Guarnición de concreto fC=150 kg/cm 0.40 cms de base x 0.15 cms de alto.

Tensores de cable de acero, techumbre de policarbonato celular gris de 6mm tubo de 4" ced 40, lamina negra y ptr.

Acabado: Con tratamiento Ferrus, proceso protector del hierro , que garantiza una optima resistencia a la corrosion con resultados superiores a 300 horas de niebla salina. Imprimación epoxi y pintura poliéster en polvo color rojo cobre.

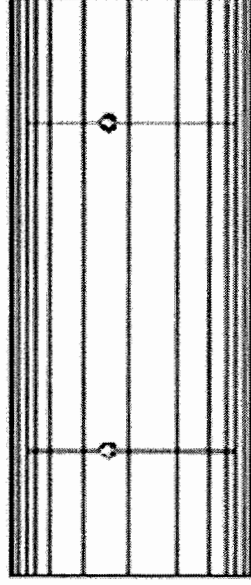

A handwritten signature or mark, possibly a stylized 'L' or a similar character, located at the bottom right of the page.

Obra: Regeneración Imagen Urbana Centro Histórico, Calle Aldama, Tramo: Blvd. Díaz Ordaz a Calle Vicente Guerrero; Ave. Juárez, Tramo: Blvd. Díaz Ordaz a Calle 21a.; y Avenida Niños Héroes, Tramo: Calle 14a a Ave. Ocampo, Col. Centro.

Licitación No. DOPM-01-16

RELACION DE PLANOS

Calle Aldama

GENERALES

1. A-1 Plano Arquitectónico Sector 1
2. A-2 Plano Arquitectónico Sector 2
3. A-3 Plano Arquitectónico Sector 3
4. A-4 Plano Arquitectónico Sector 4
5. A-5 Plano Arquitectónico Sector 5
6. A-6 Plano Arquitectónico Sector 6
7. A-7 Plano Arquitectónico Sector 7
8. A-8 Plano Arquitectónico Sector 8

Ave, Juárez

GENERALES

9. A-1 Plano Arquitectónico Sector 1
10. A-2 Plano Arquitectónico Sector 2
11. A-2 Plano Arquitectónico Sector 2
12. A-5 Plano Arquitectónico Sector 5
13. A-5 Plano Arquitectónico Sector 5
14. A-10 Plano Arquitectónico Sector 10
15. S-1 Plano Arquitectónico Sector 1
16. S-1 Plano Arquitectónico Sector 1

Ave. Niños Héroes

GENERALES

17. S-1 Plano Arquitectónico Sector 1

DETALLES CONSTRUCTIVOS

18. Detalle 1
19. Detalle 2
20. Detalle 3


Obra: Regeneración Imagen Urbana Centro Histórico, Calle Aldama, Tramo: Blvd. Díaz Ordaz a Calle Vicente Guerrero; Ave. Juárez, Tramo: Blvd. Díaz Ordaz a Calle 21a.; y Avenida Niños Héroes, Tramo: Calle 14a a Ave. Ocampo, Col. Centro.

Licitación No. DOPM-01-16




RELACION DE PLANOS

- 21. Detalle 4
- 22. Detalle 5
- 23. Detalle 6
- 24. Detalle 7
- 25. Detalle 8
- 26. Detalle 9
- 27. Detalle 10
- 28. Detalle 11
- 29. Detalle 12
- 30. Detalle 13
- 31. Detalle 14




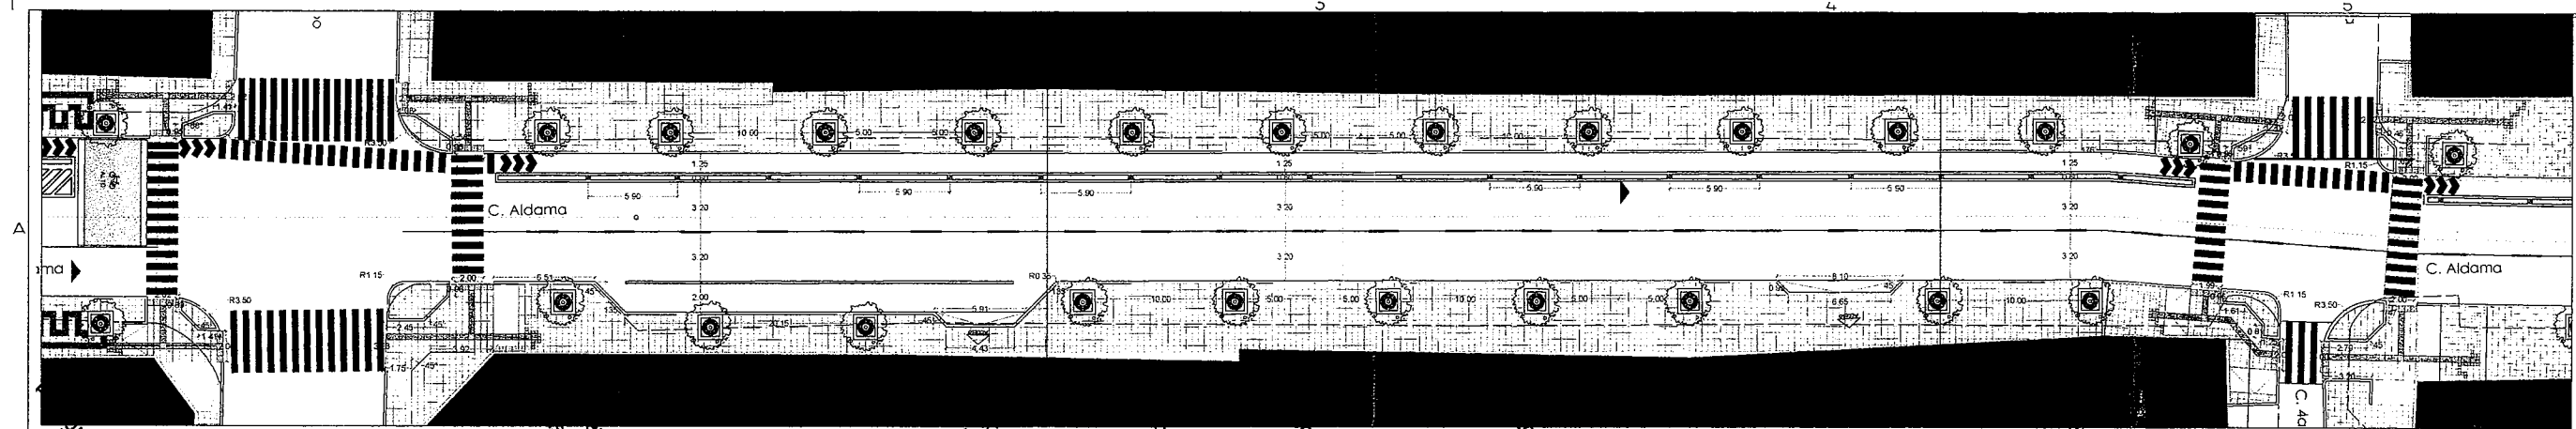





PLANO ARQUITECTONICO CALLE ALDAMA - SECTOR A

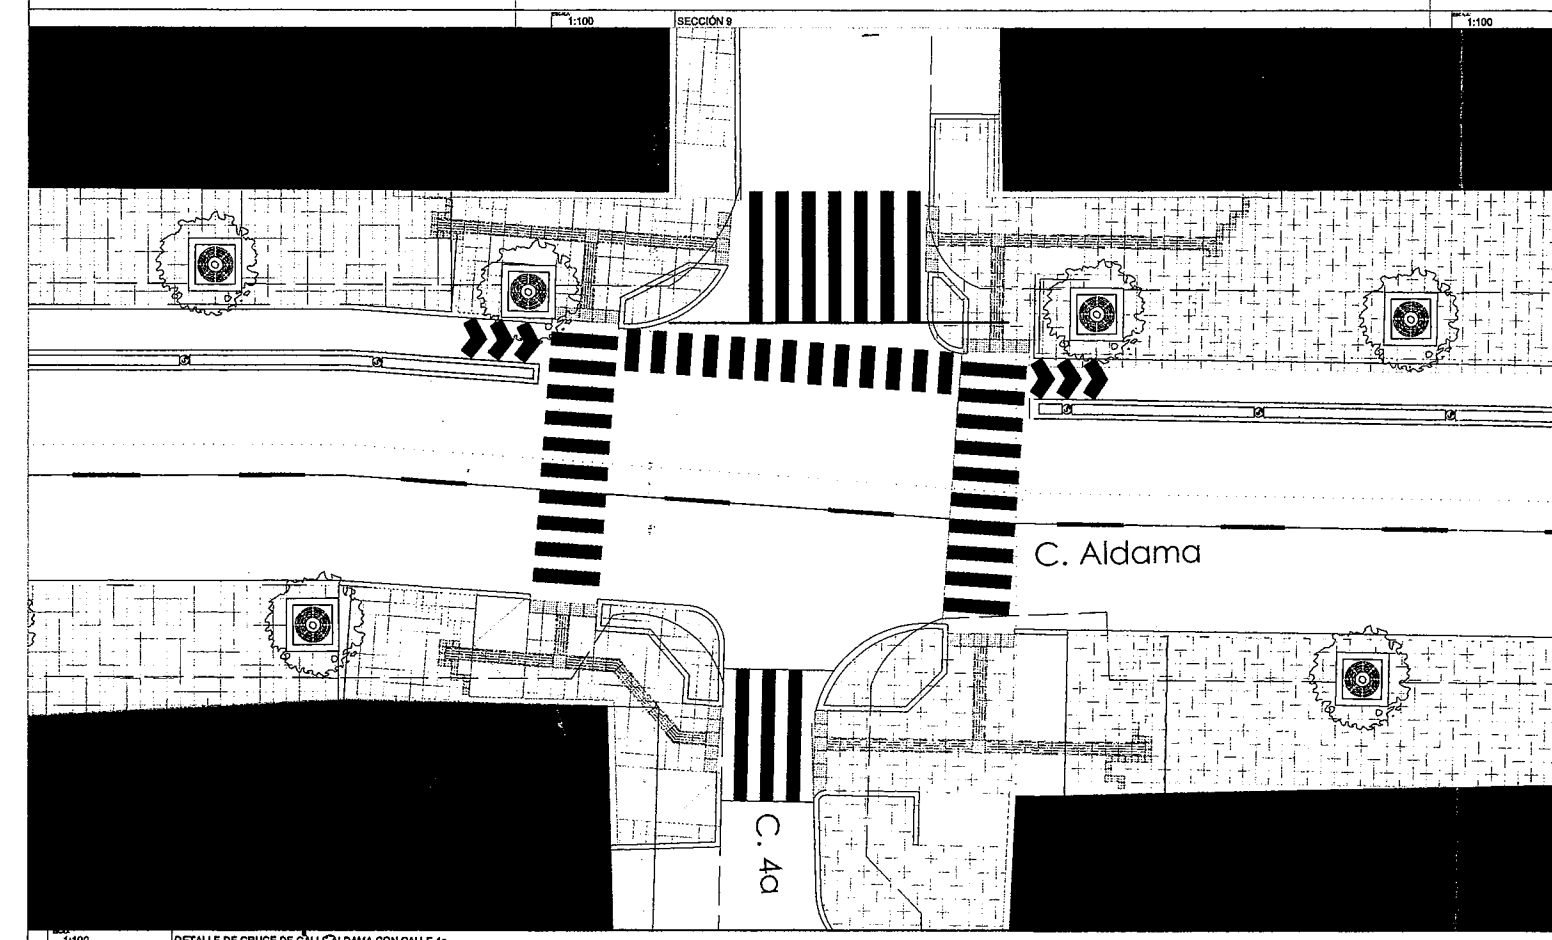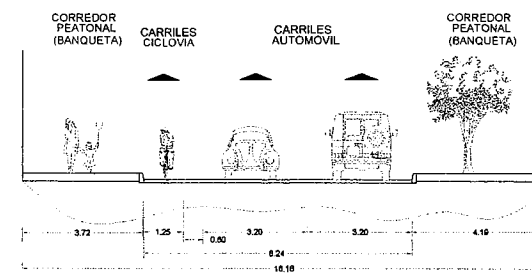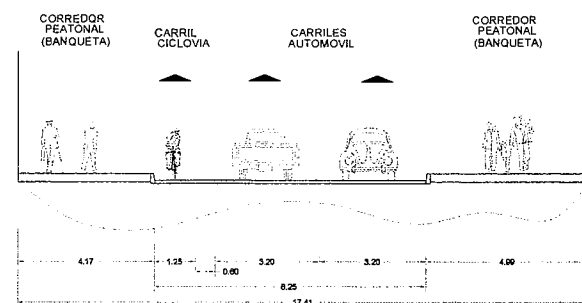

DETALLE DE CRUCE DE CALLE ALDAMA CON CALLE 4

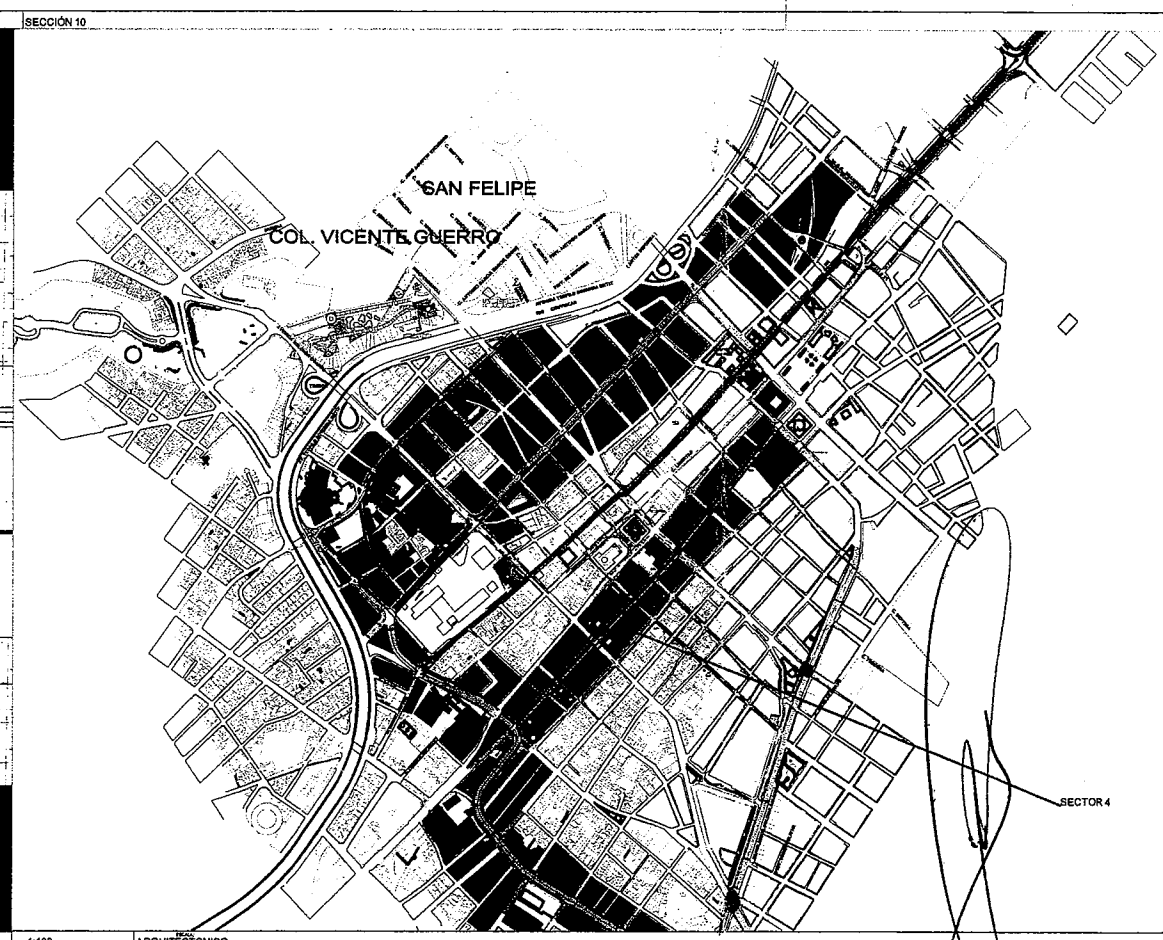

ARQUITECTONICO

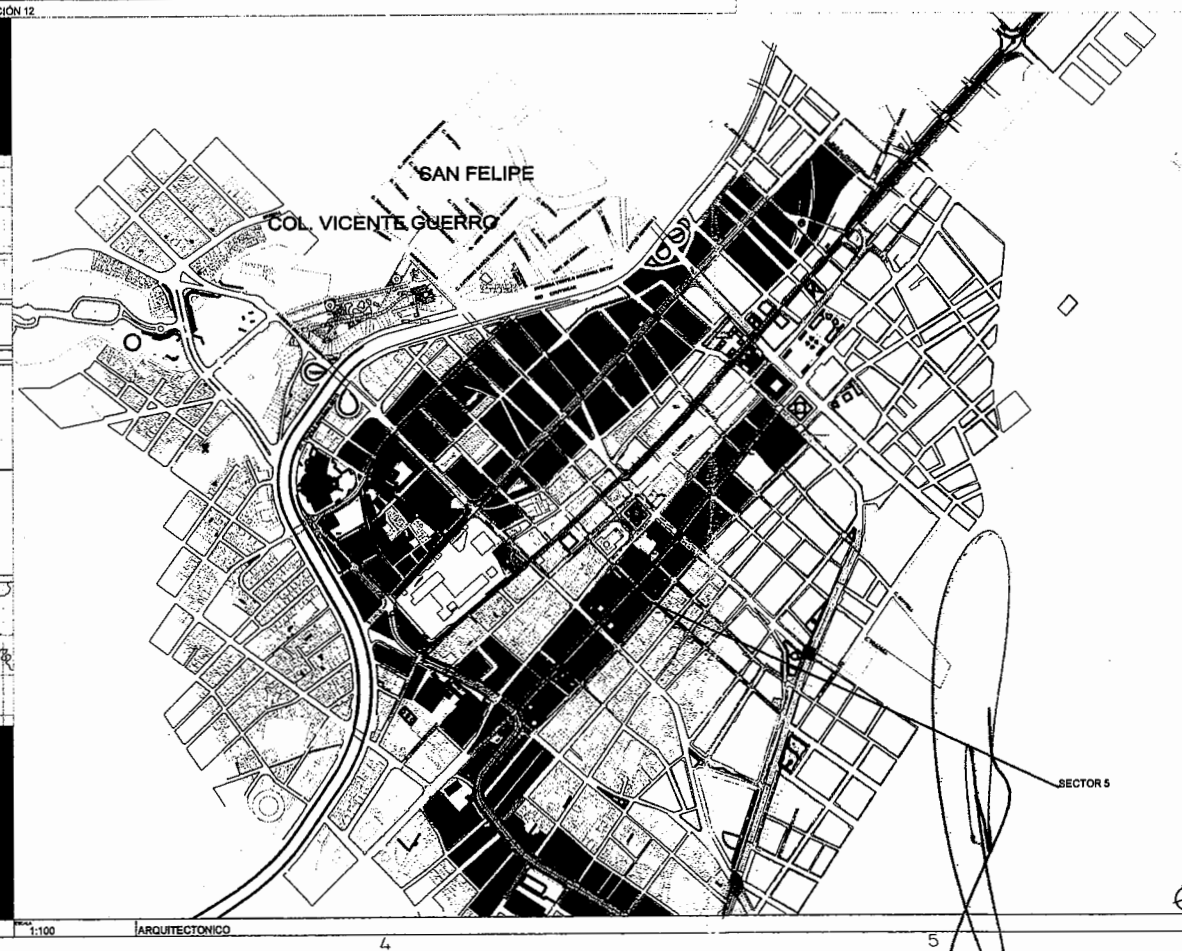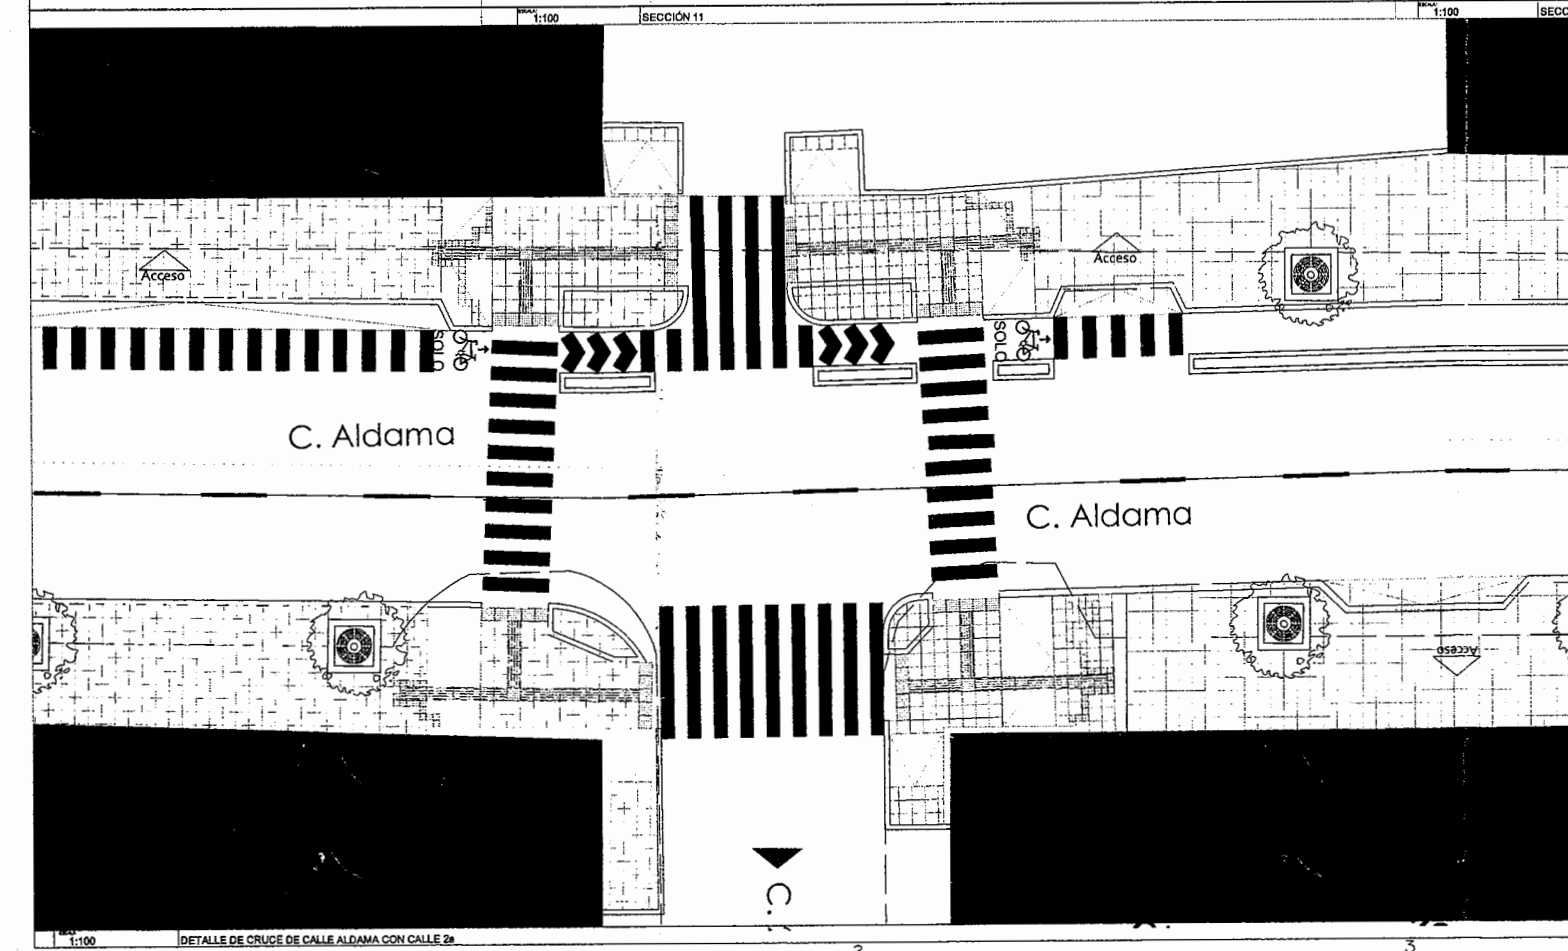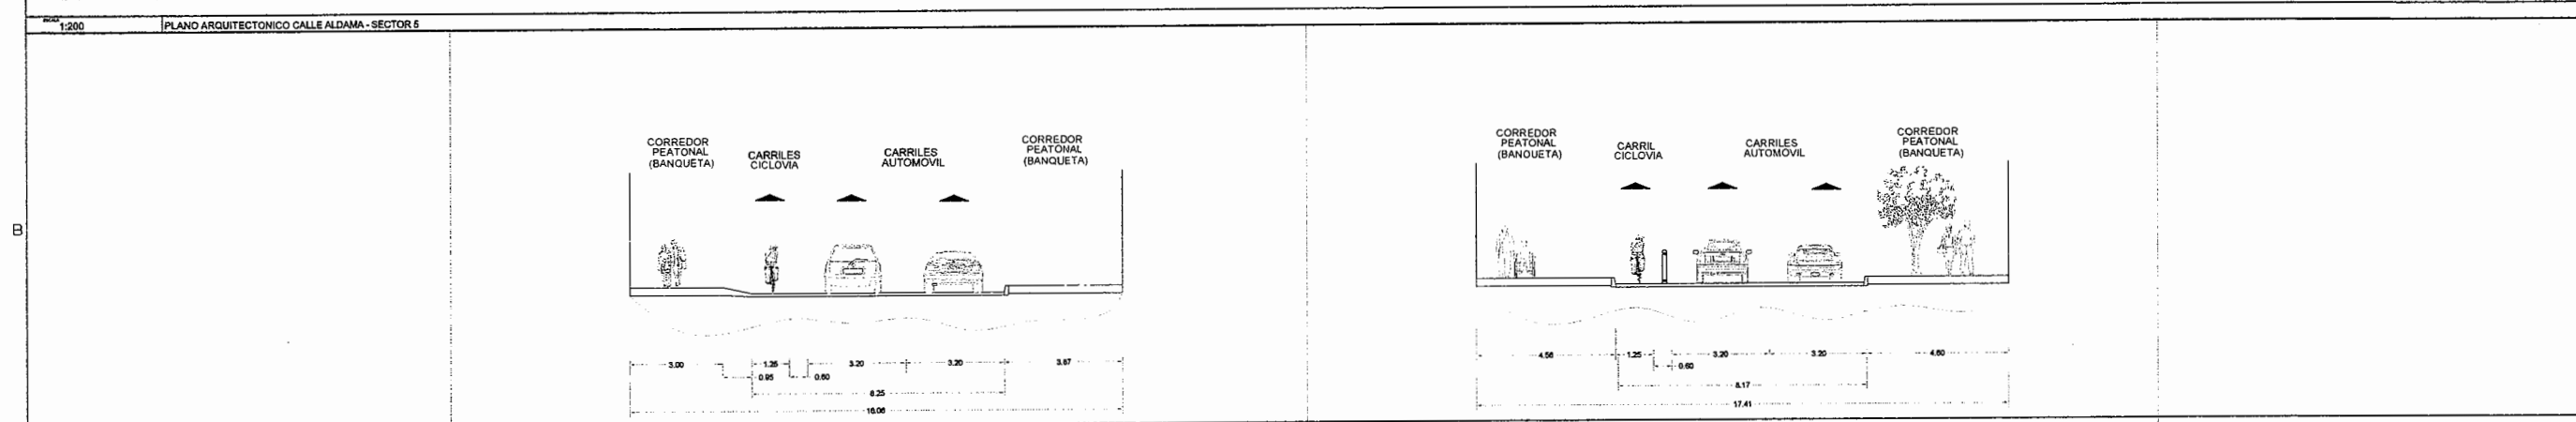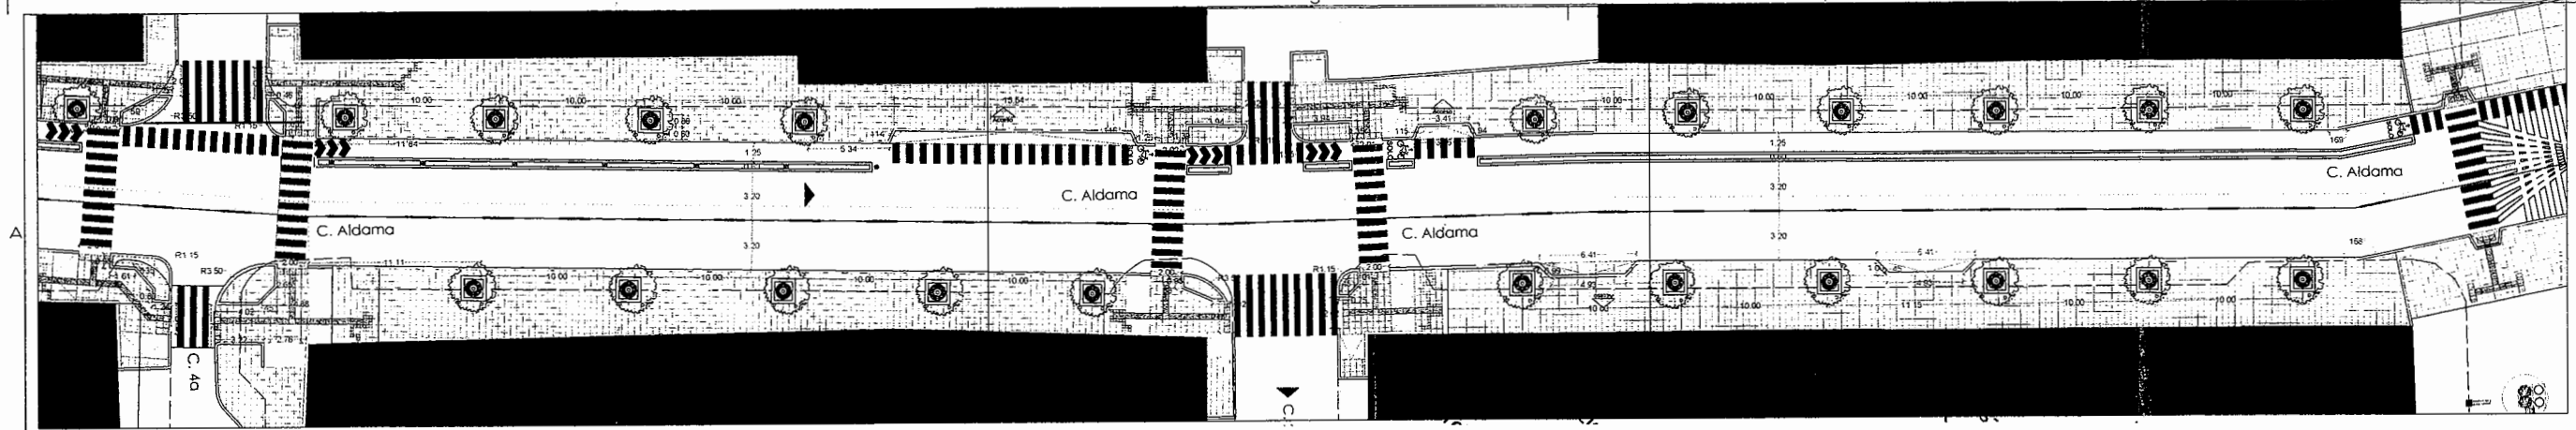



















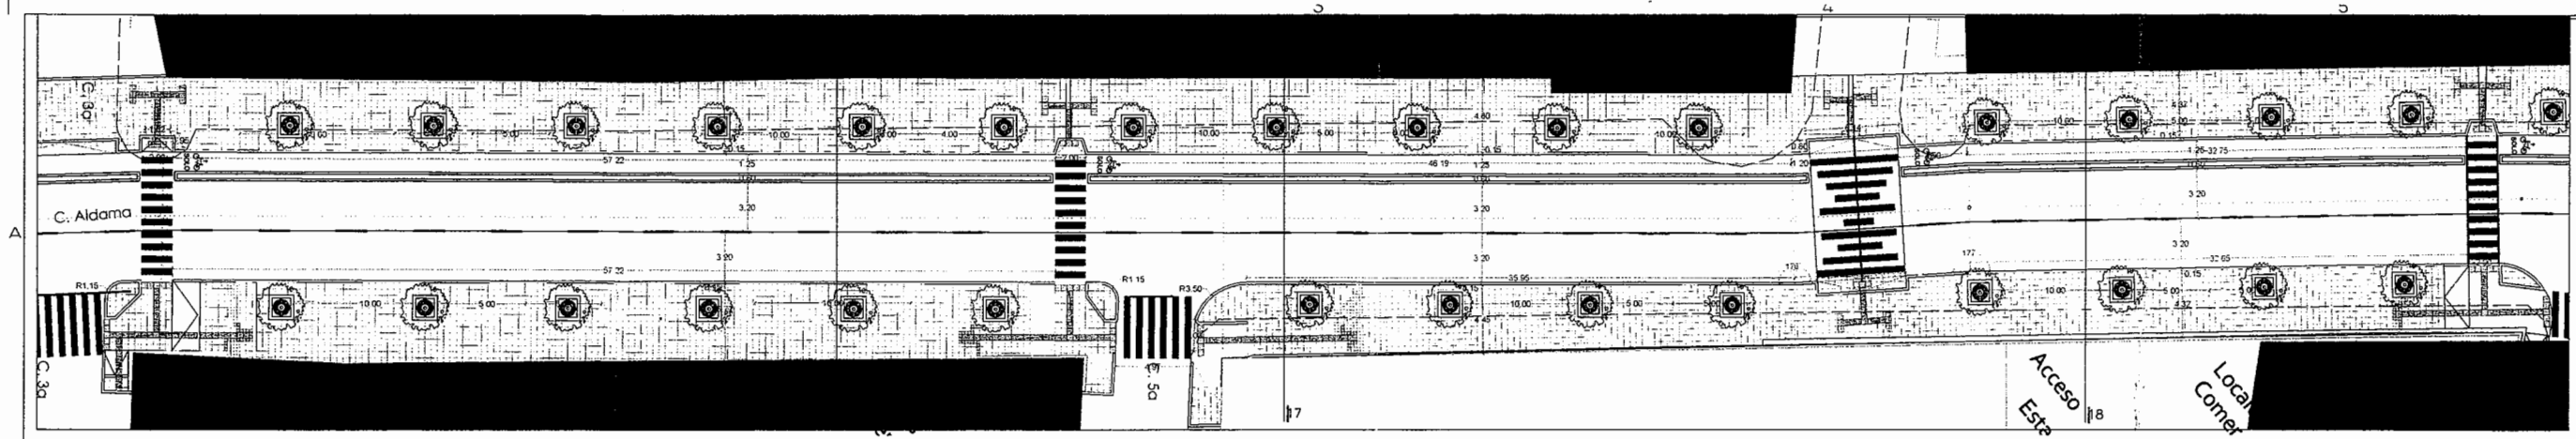


PLANO ARQUITECTONICO CALLE ALDAMA - SECTOR 5

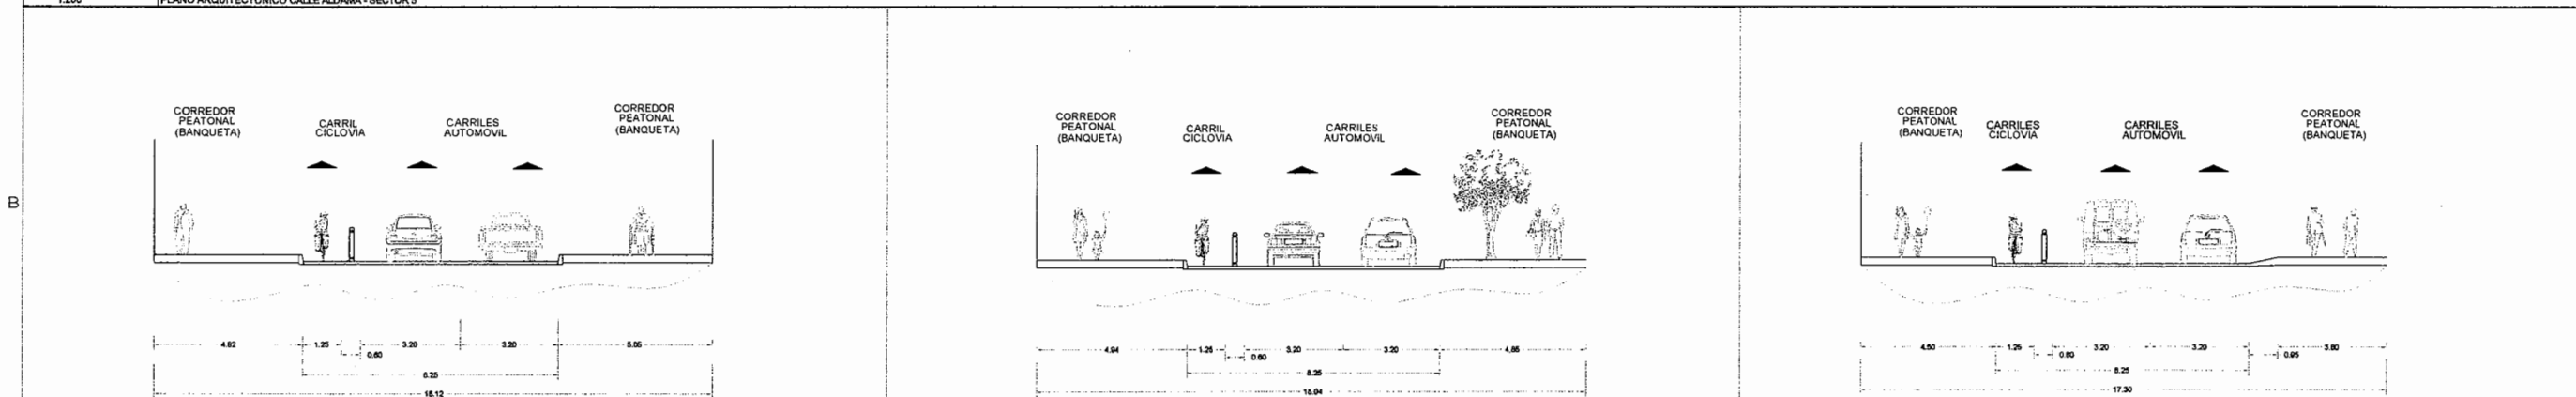


SECCIÓN 16

SECCIÓN 17

SECCIÓN 18

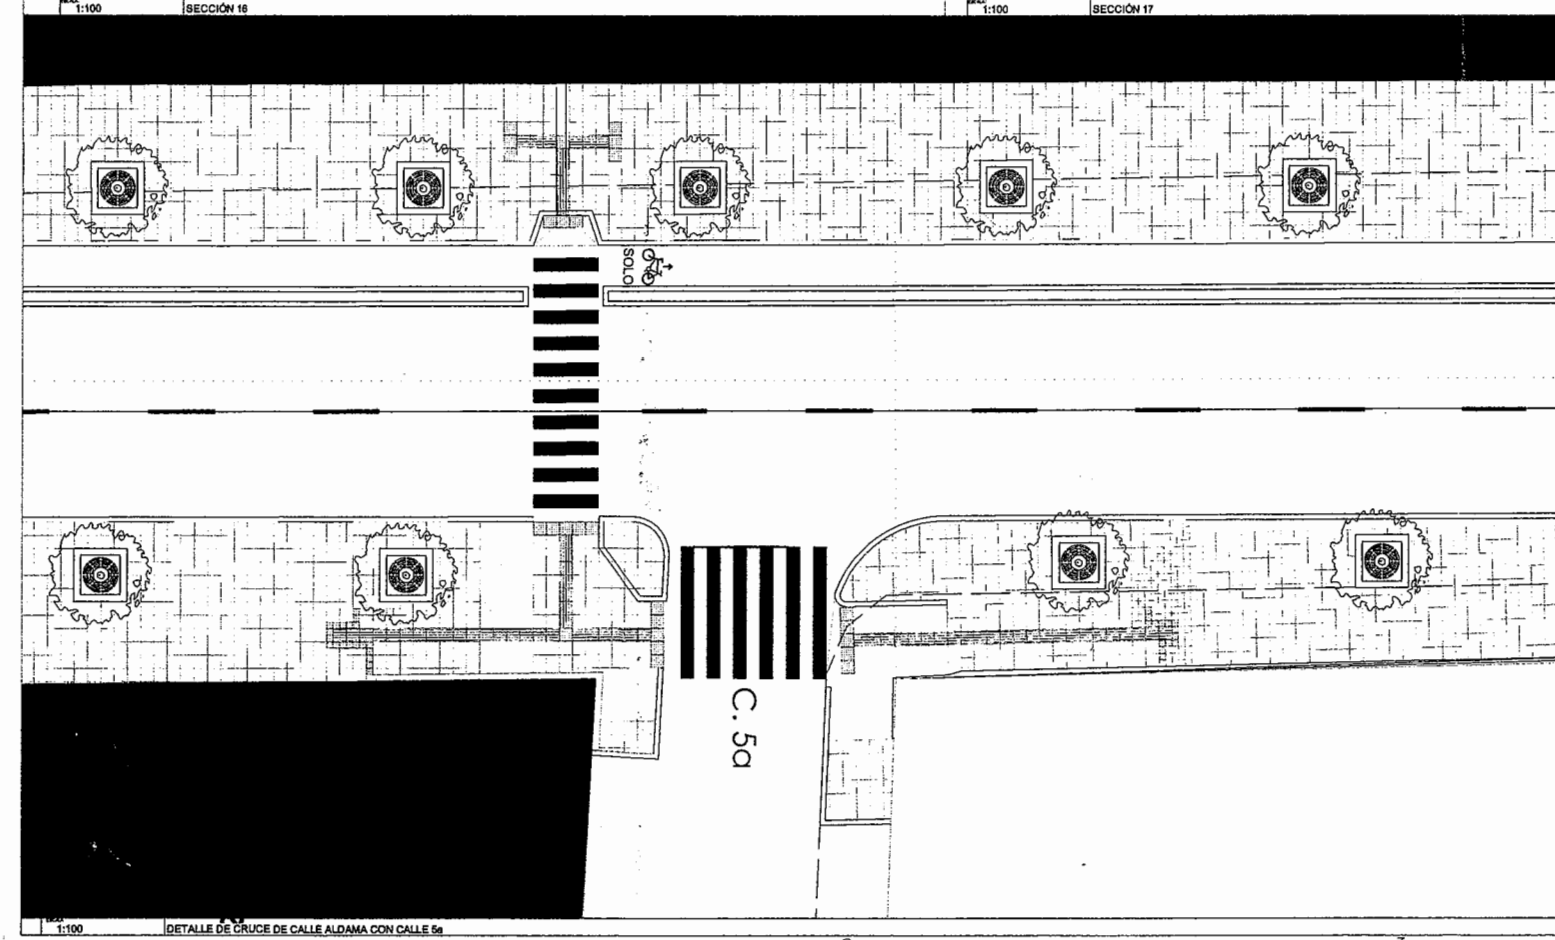

DETALLE DE CRUCE DE CALLE ALDAMA CON CALLE 5a






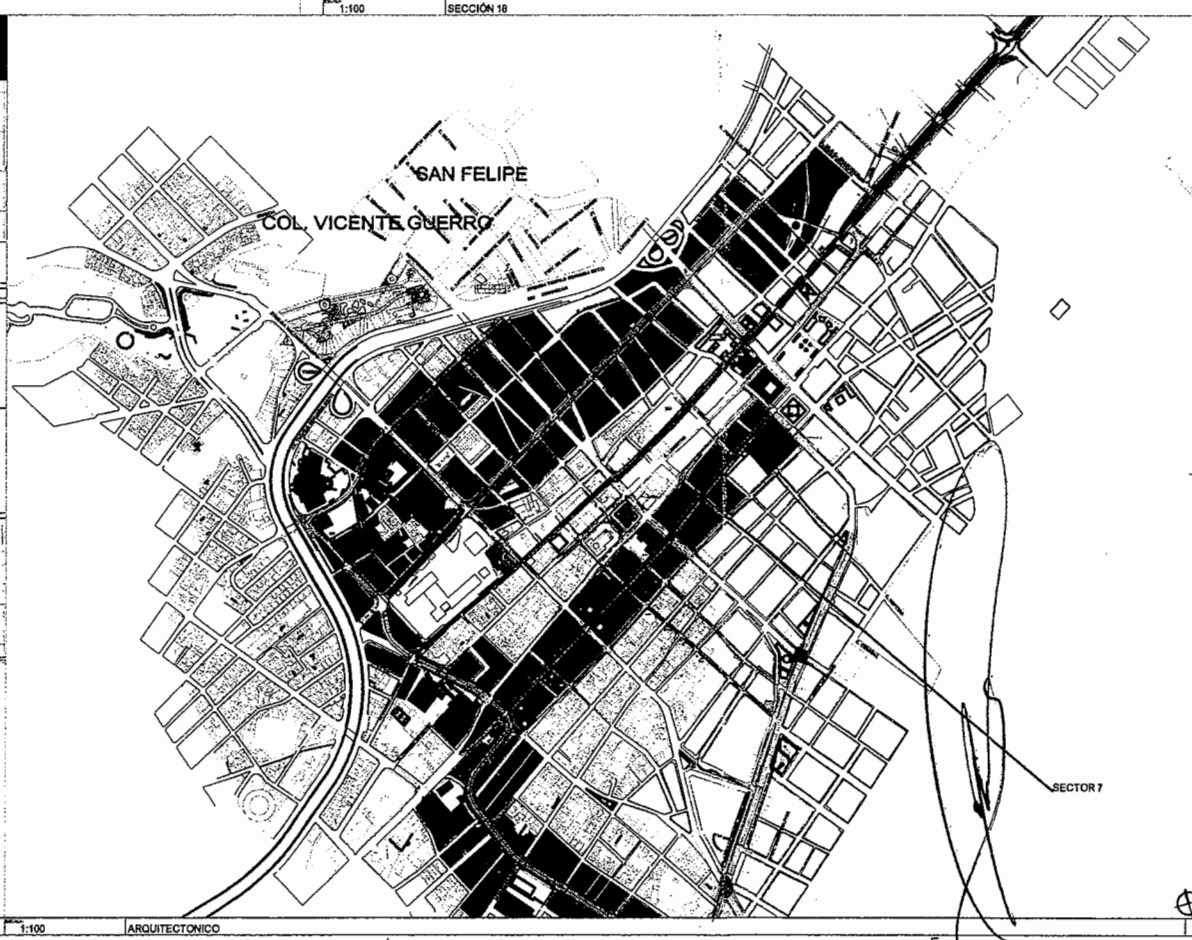








ARQUITECTONICO

TIPOLOGIA
CALLE-COMPLETA-ALDAMA
SECTOR 7

A-7

PLANO-ARQUITECTONICO SECTOR 7

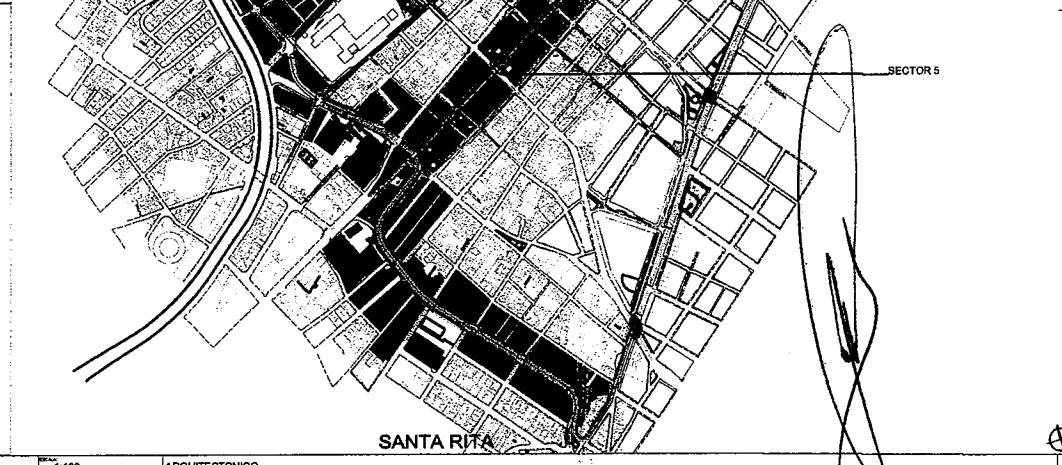  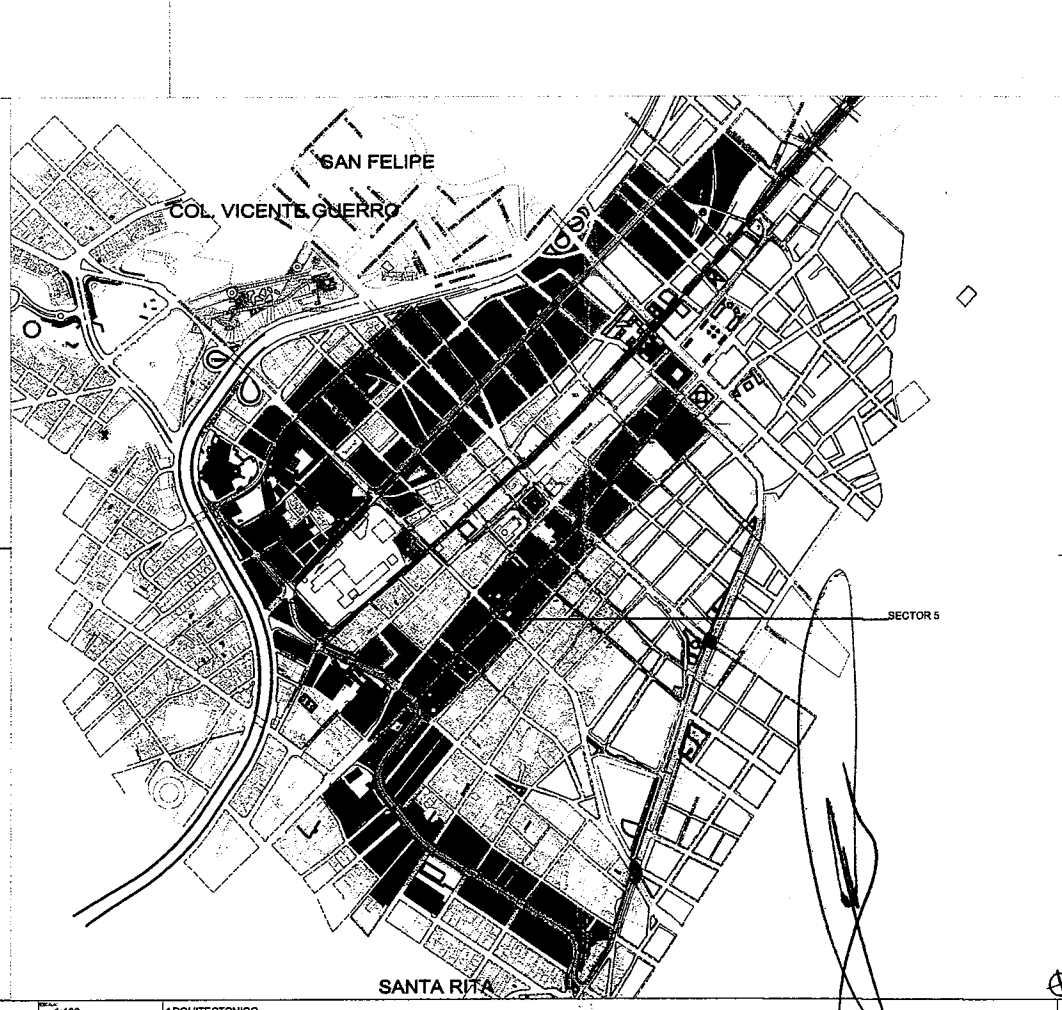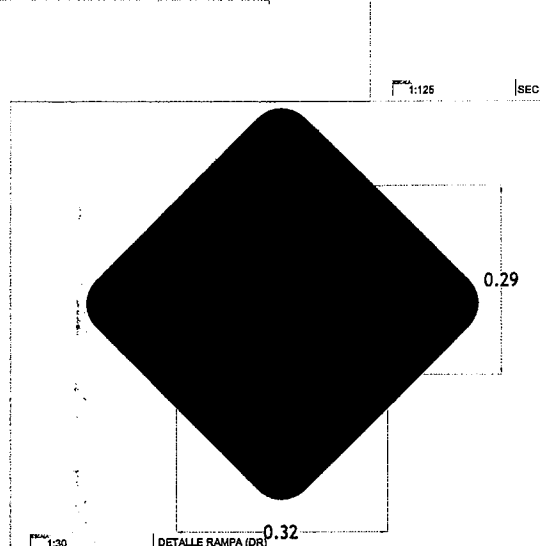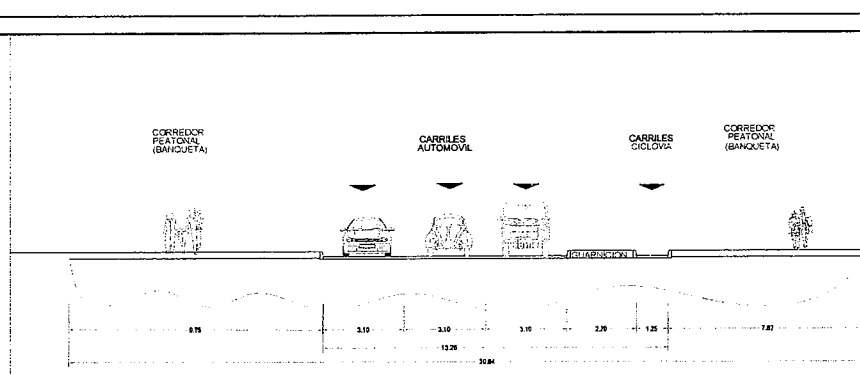

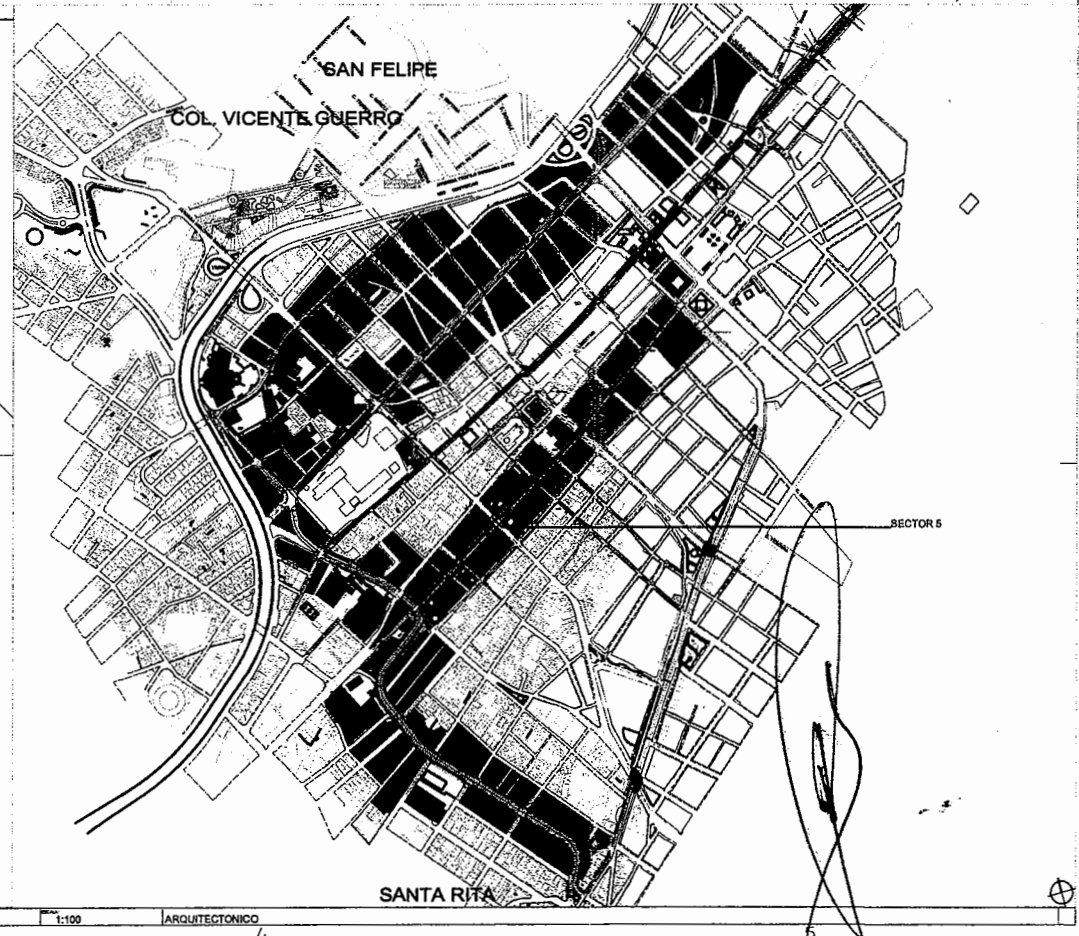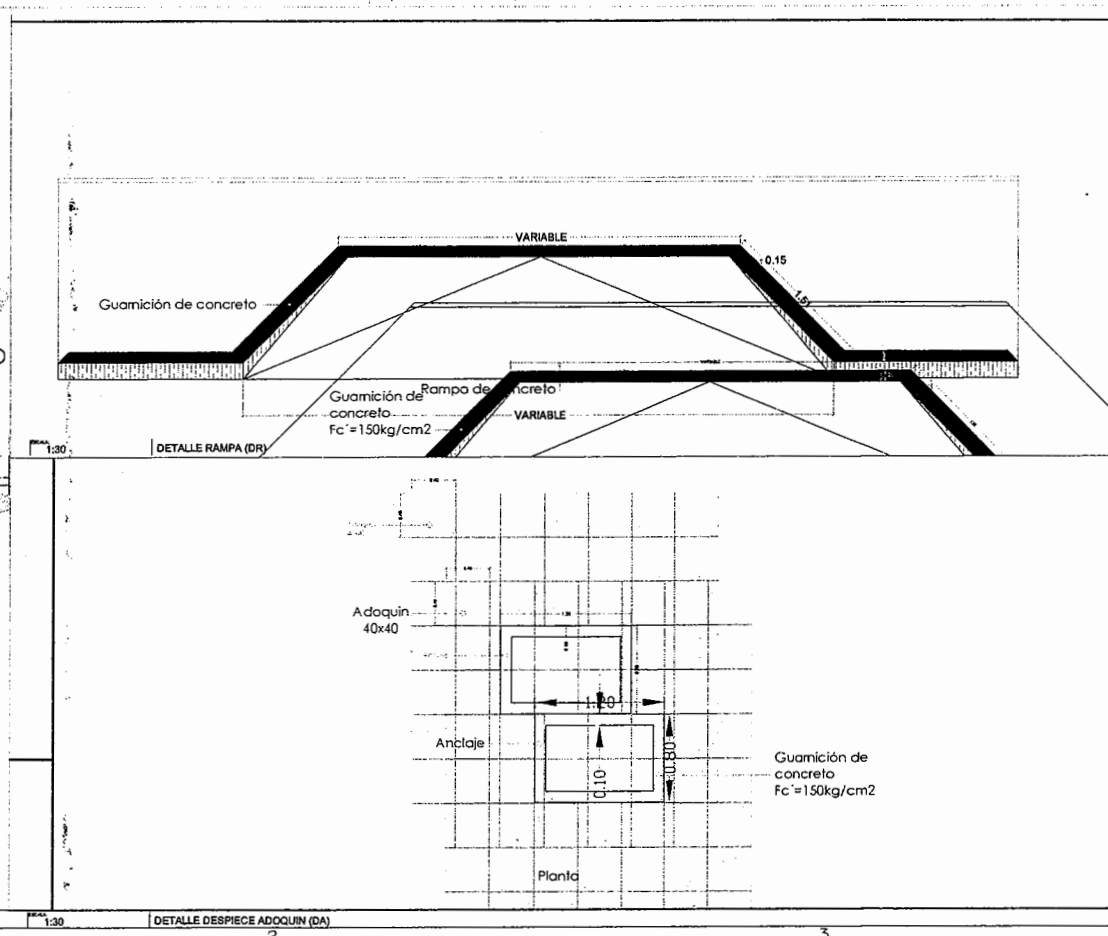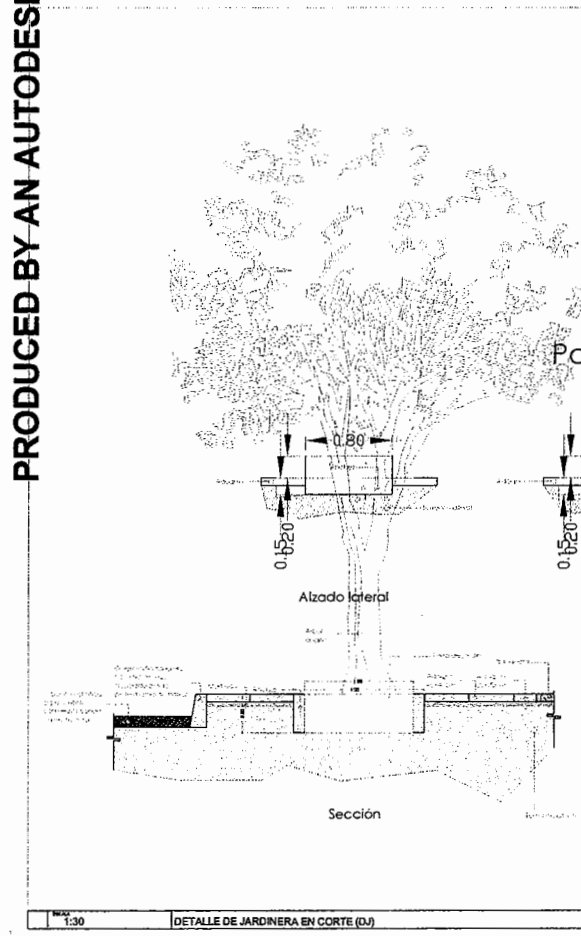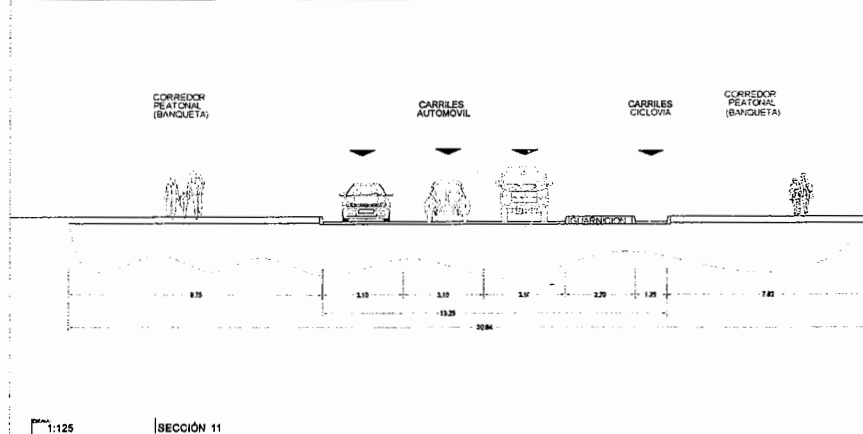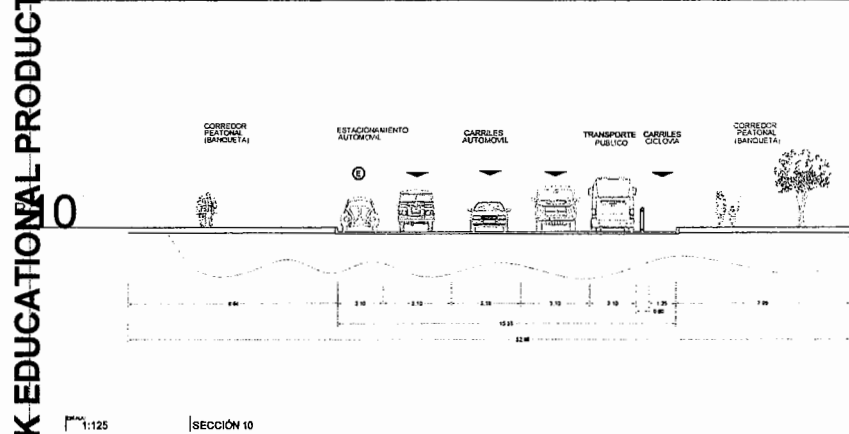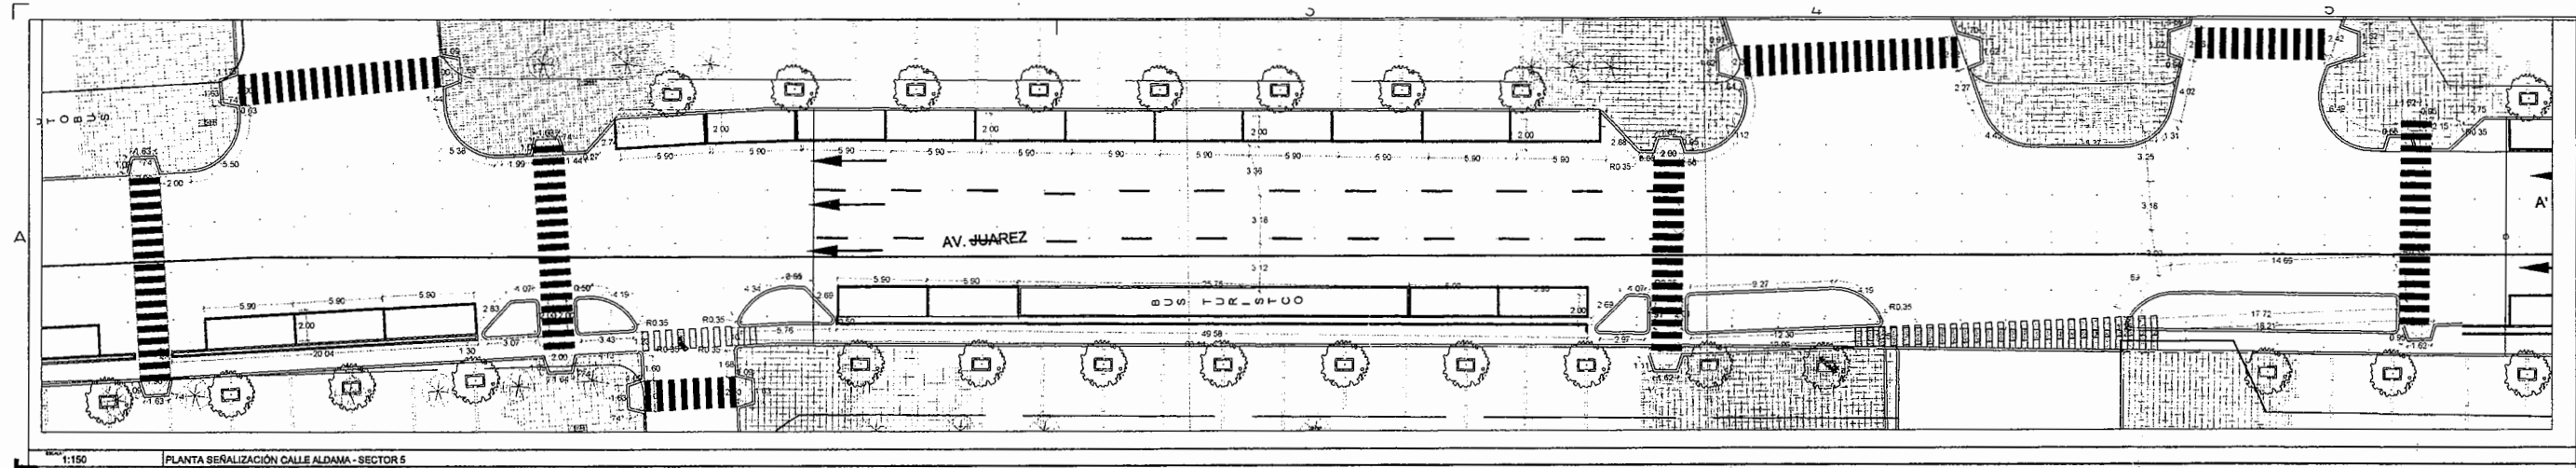

PRODUCED BY AN AUTODESK EDUCATIONAL PRODUCT

A-5

PLANO-ARQUITECTÓNICO

SECTOR 5




NÚMERO
 CENSO


CALLE-COMPLETA, JUAREZ

S-1


O-ARQUITECTONICO
OR-I

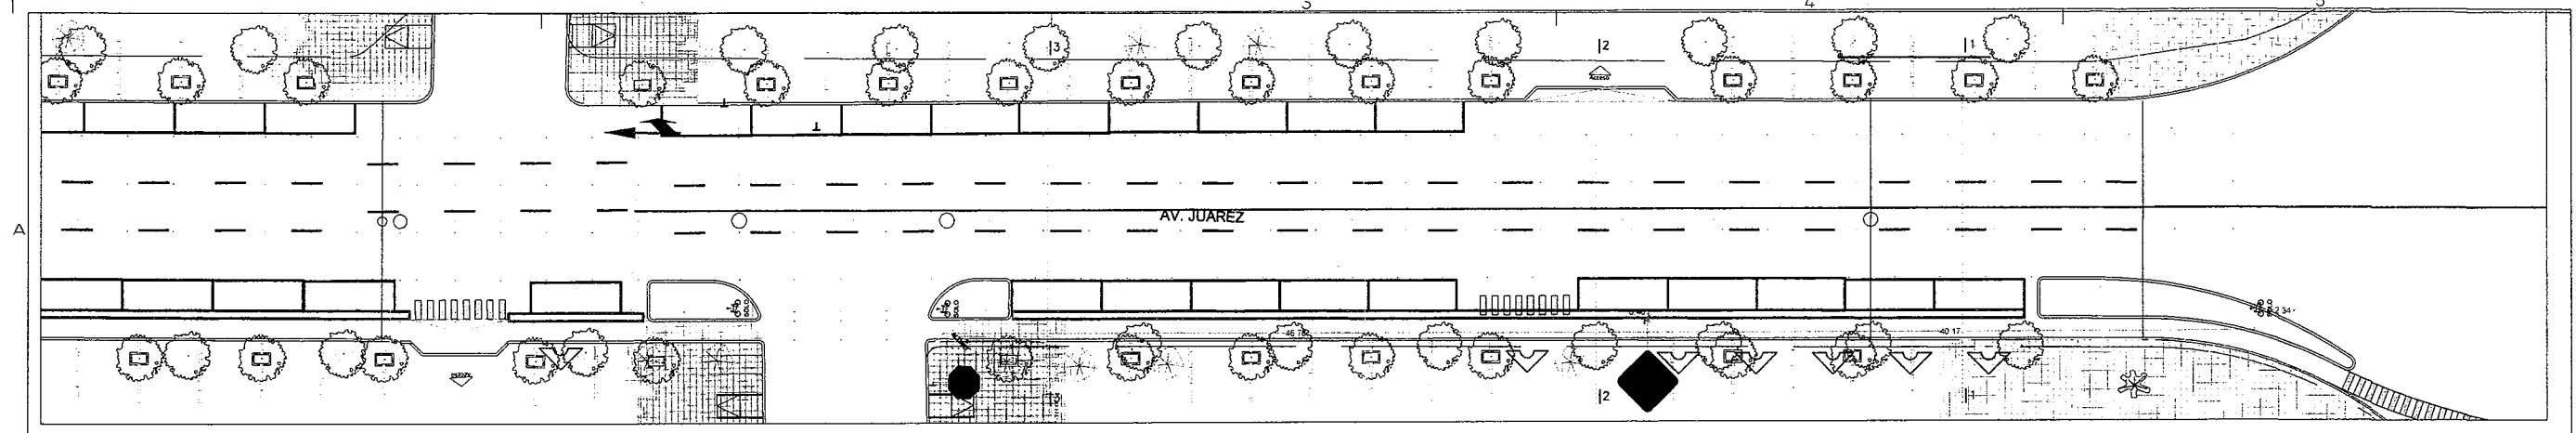


PLANTA SEÑALIZACIÓN AVENIDA JUAREZ - SECTOR 1

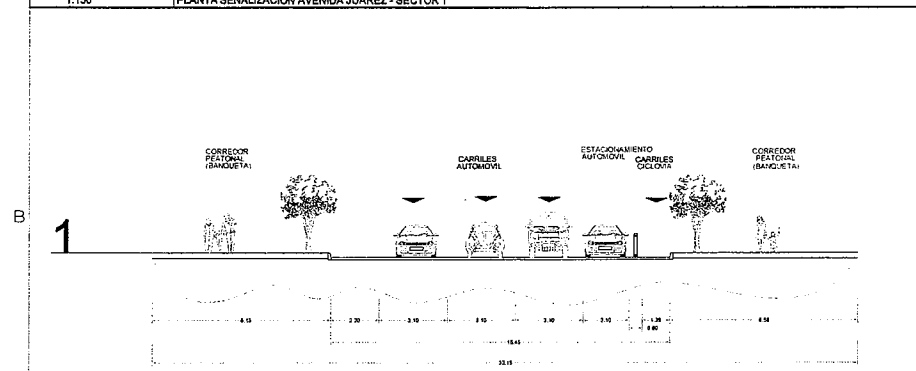


SECCIÓN 1

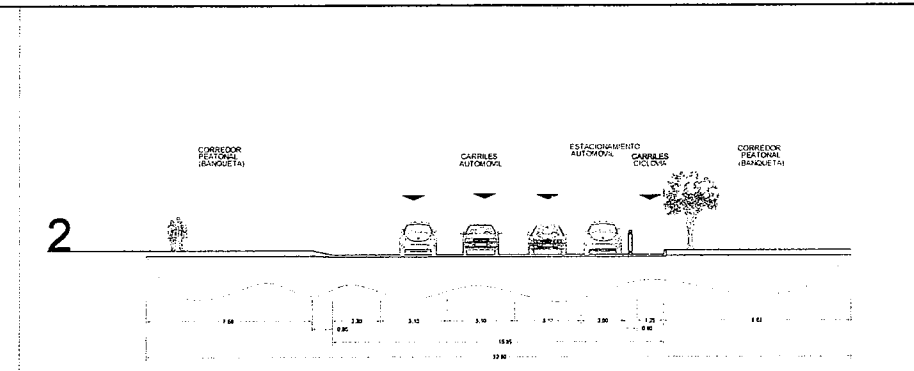


|SECCIÓN 2

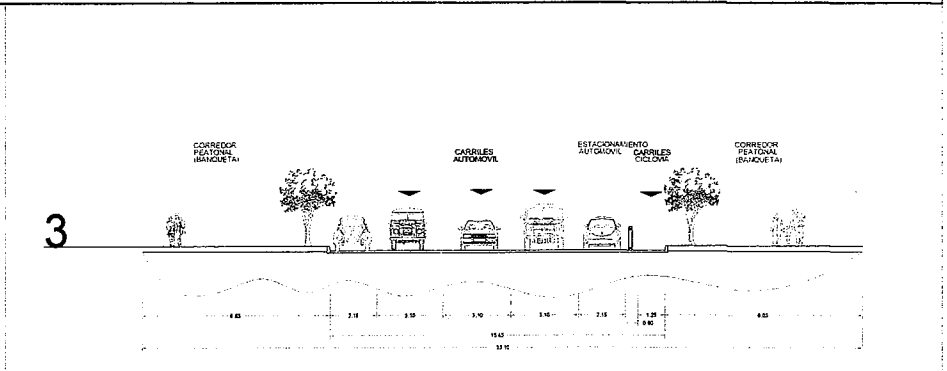


|SECCIÓN 3

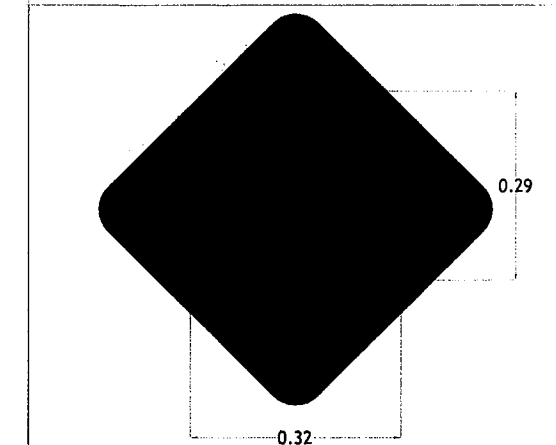


SOLO CICLISTA

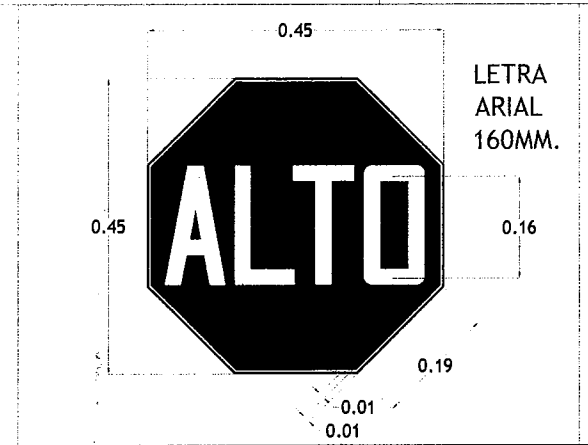


ALTO BICICLETA

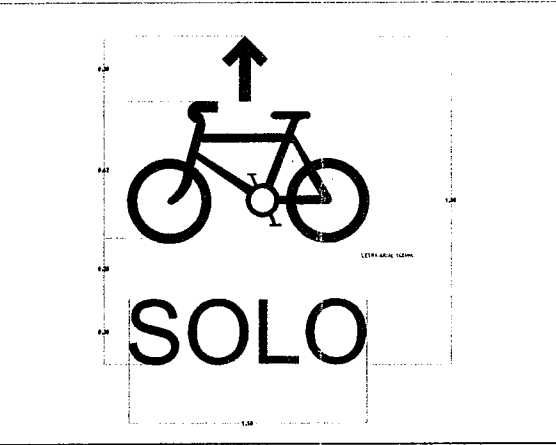


SOLO CICLOVIAS PISO

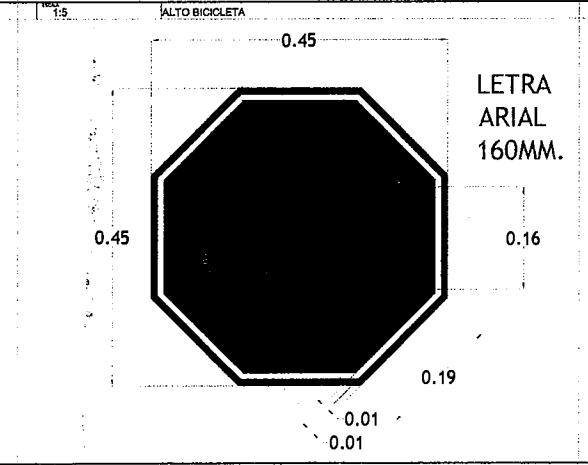

ALTO DE AUTOMÓVIL

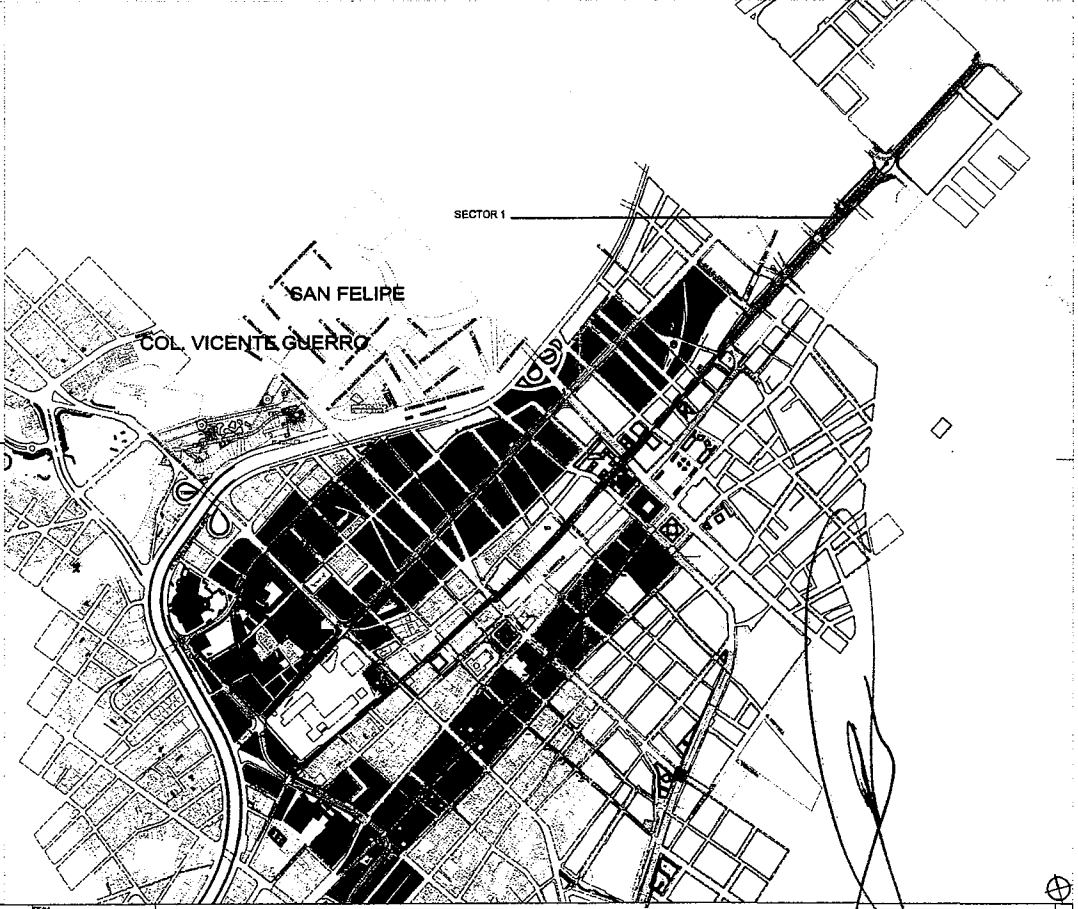

ARQUITECTONICO

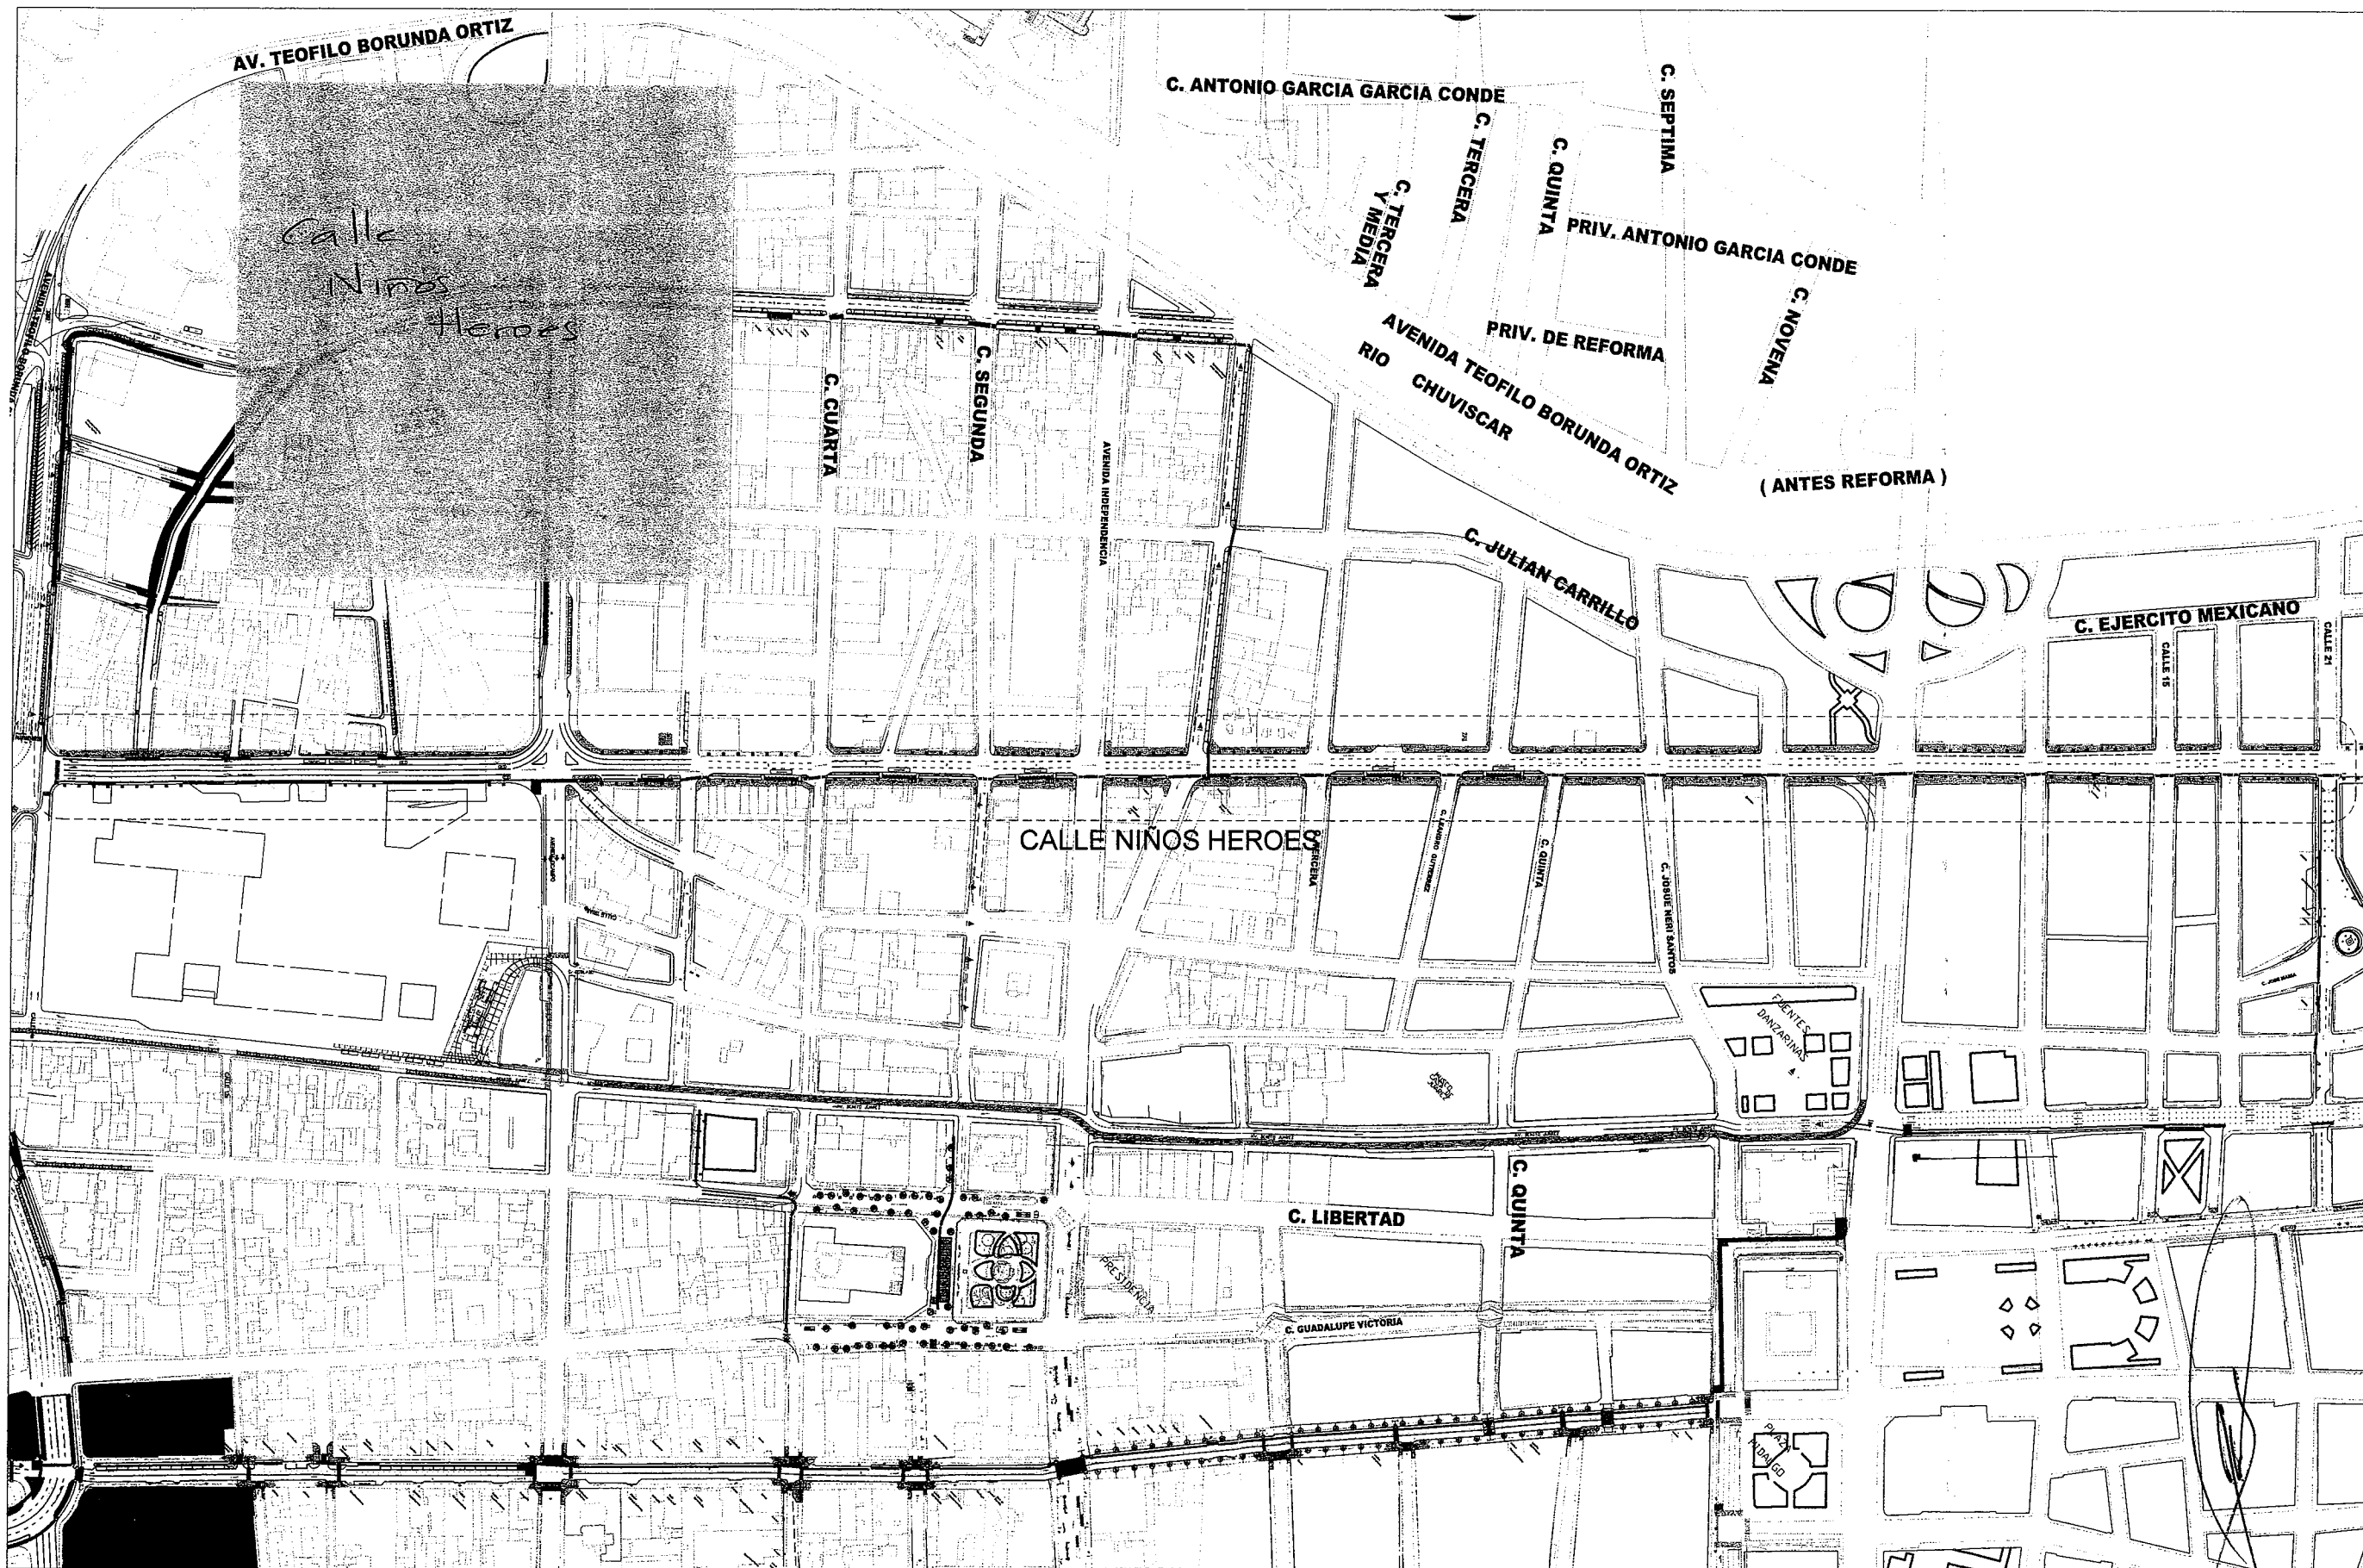






UBICACION EN EL ESTADO
13° COMETA, NIÑOS HEROES
CALLE NIÑOS HEROES
CALLE 15
CALLE 21
CALLE 25
CALLE 30
TIPOLOGIA
CALLE COMPLETA NIÑOS HEROES

S-1

PLANO ARQUITECTONICO
SECTOR-1

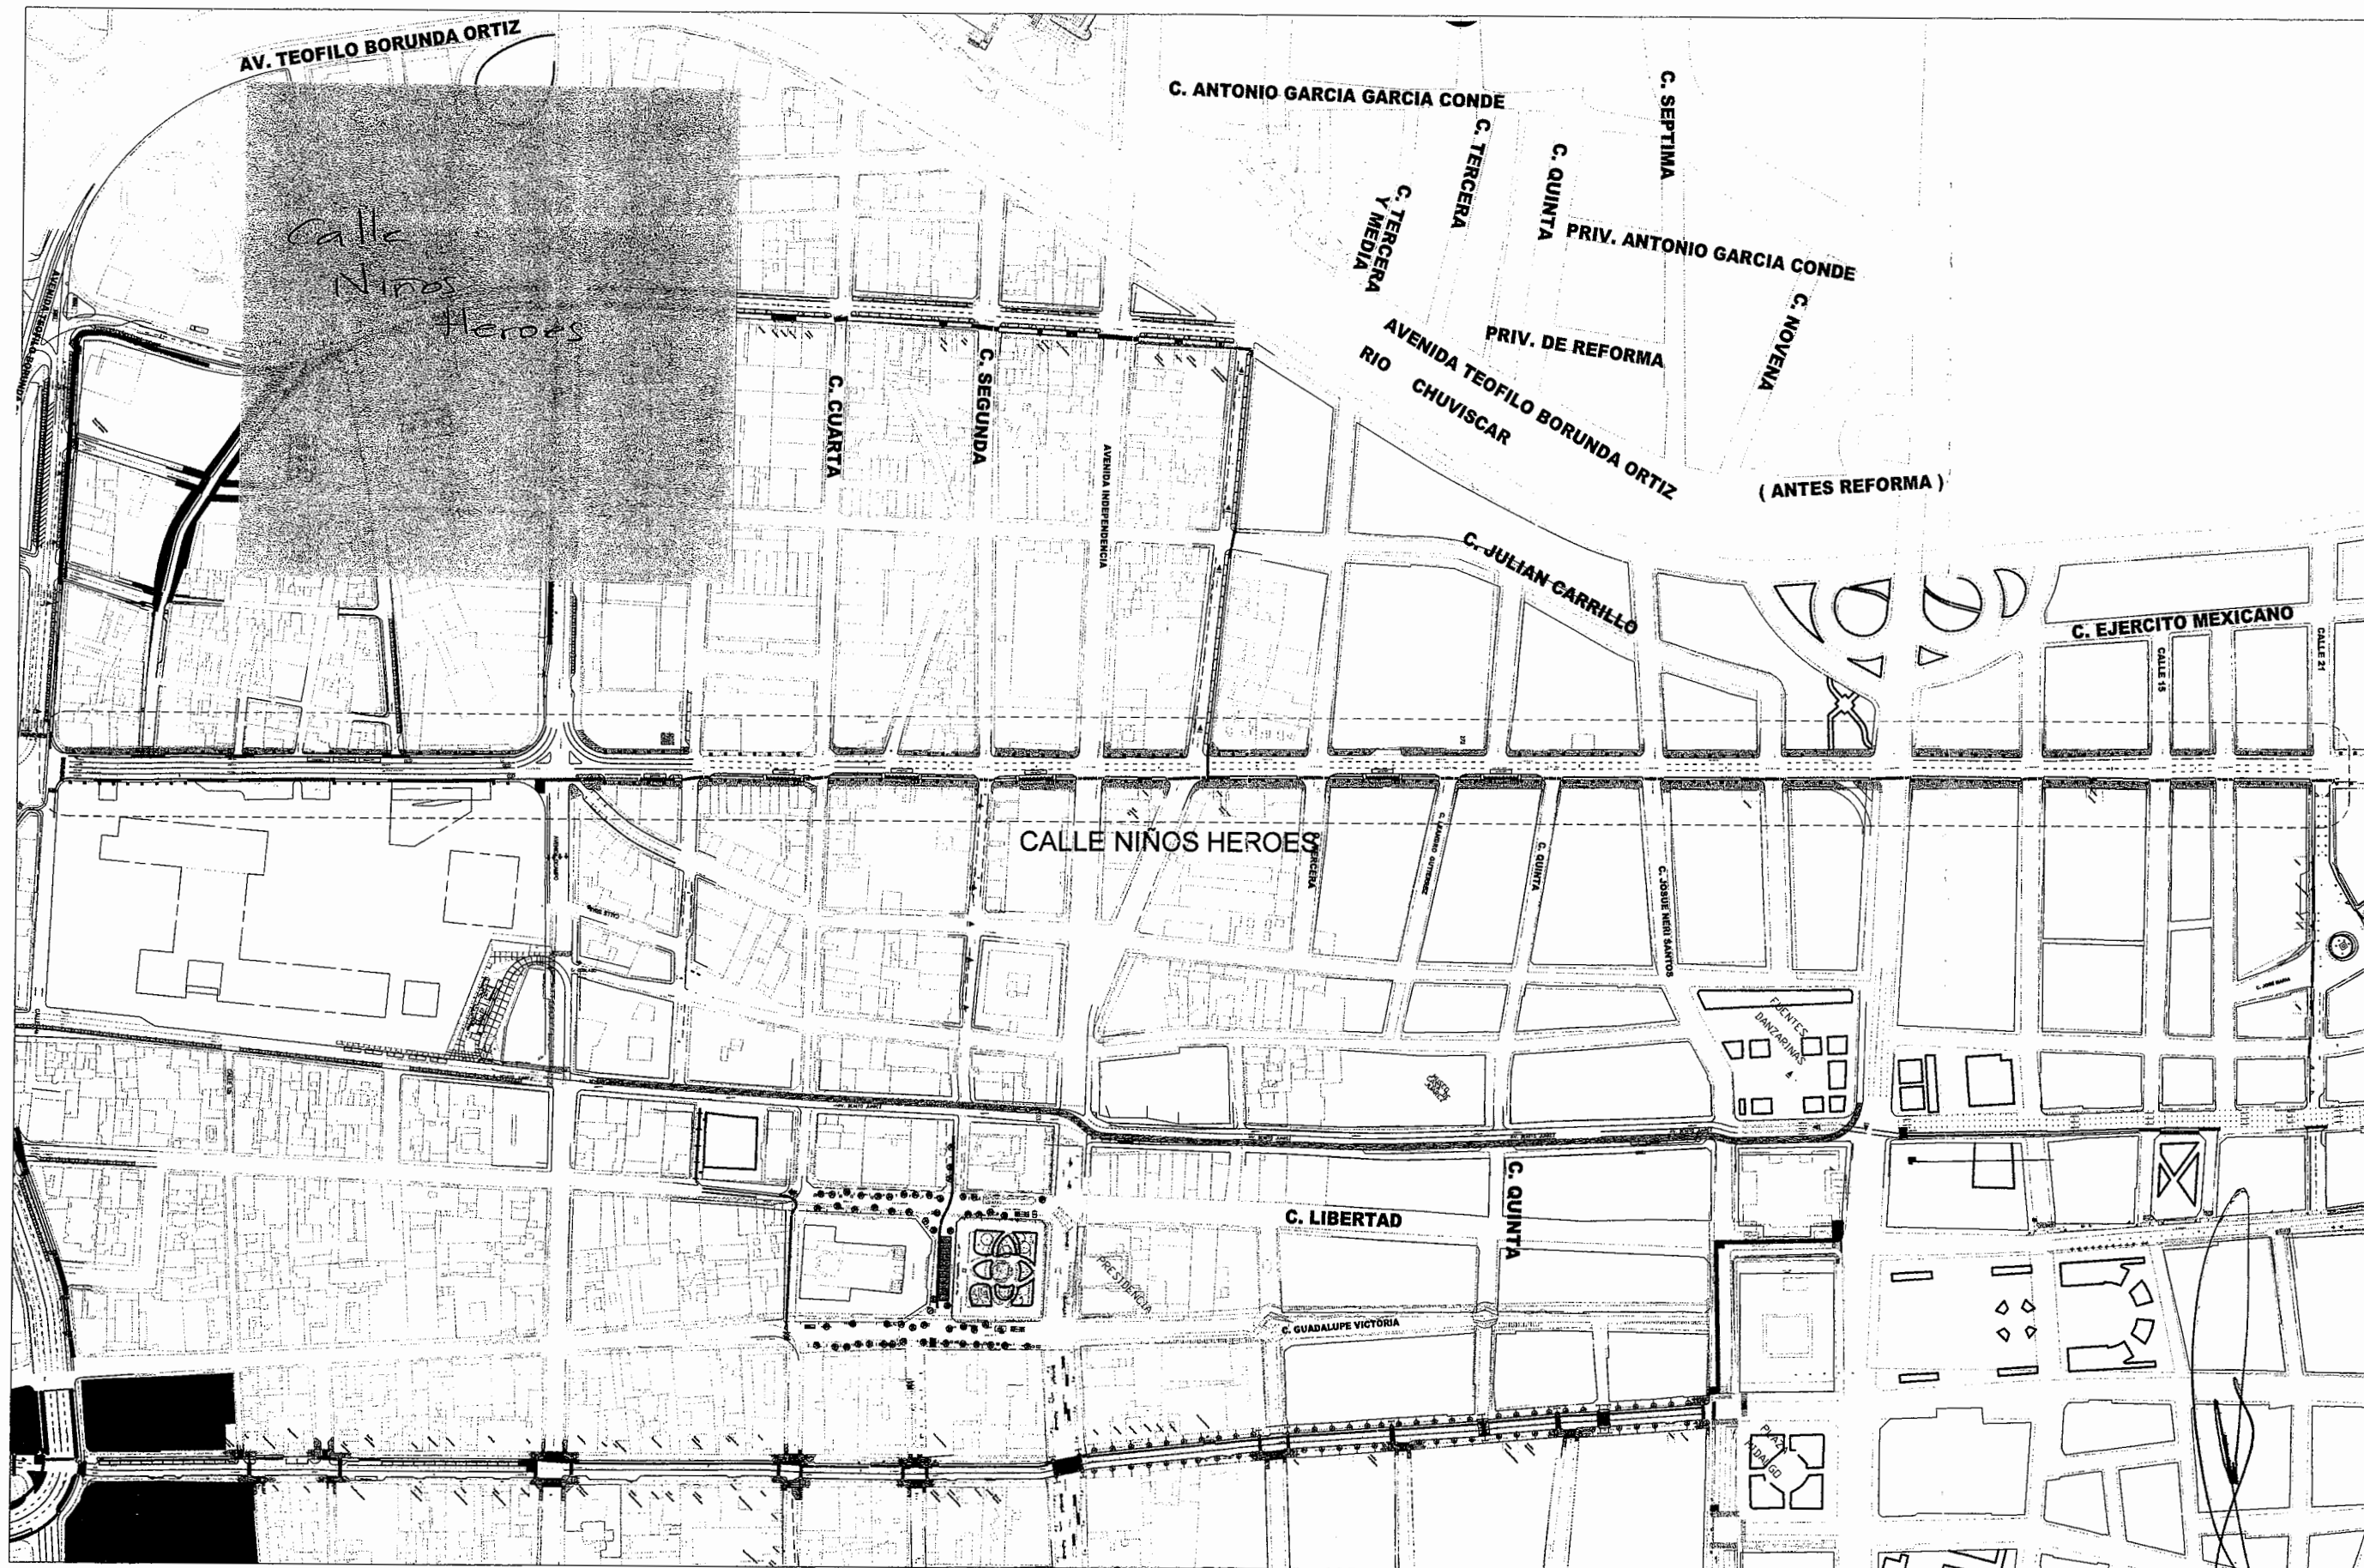

Implan

AYUNTAMIENTO
CHIHUAHUA
2013-2018

PLAN DE
DESARROLLO
FUTURO

Chihuahua
Gobierno del Estado

NORTE

PROLOGIA

CALLE COMPLETA NIÑOS HEROES

S-1

PLANO ARQUITECTONICO
SECTOR 1