

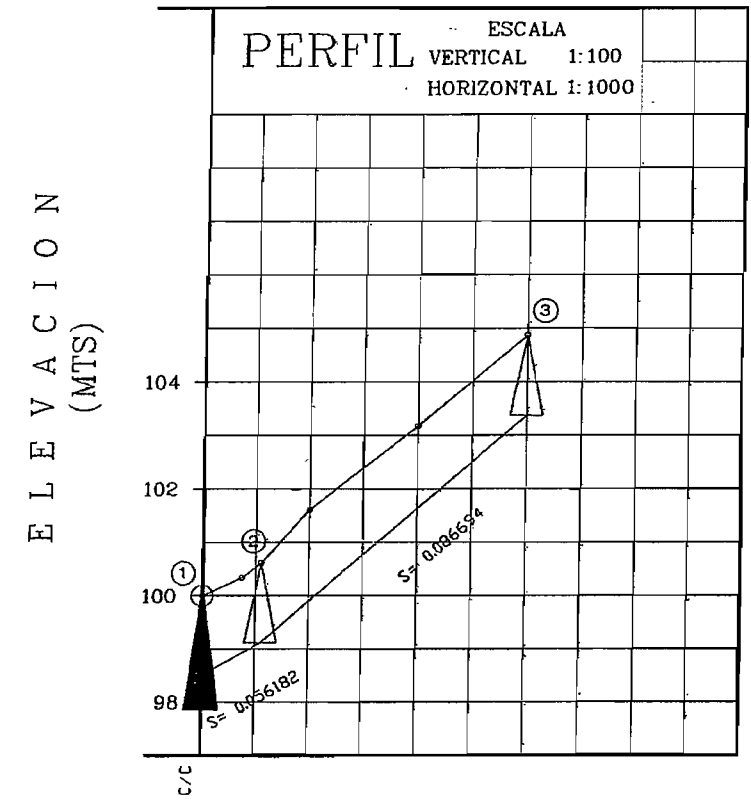


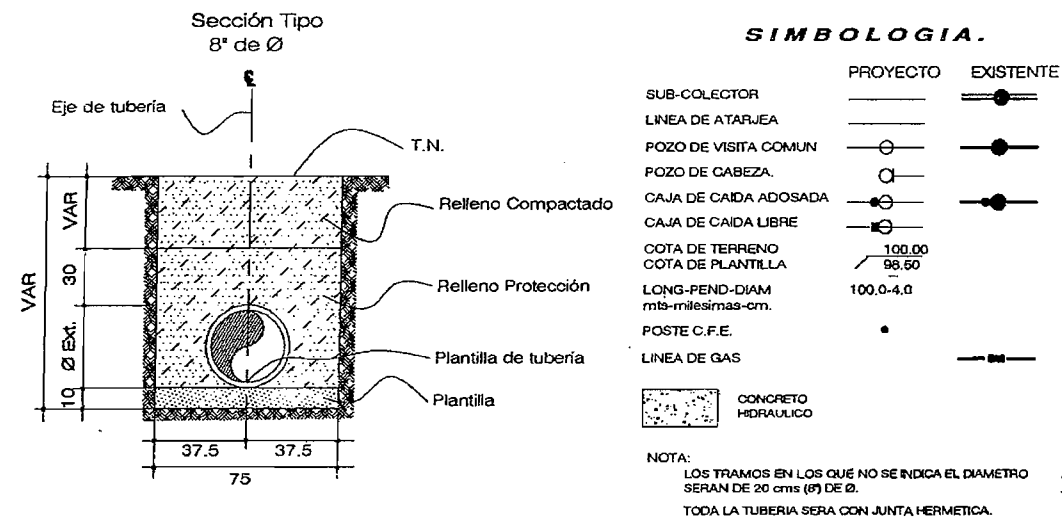

CORTE		2.13	1.50	1.42	1.50	1.71	1.55	1.50		
COTAS	PLANTILLA DE ARRASTRE DE TUBERIA	97.875	98.500	98.912	99.118	99.898	101.632	103.366		
	TERRENO	100.000	100.000	100.332	100.618	101.611	103.177	104.866		
	ESTACION	0+0.00	0+0.00	0+7.34	0+11.00	0+20.00	0+49.00	0+60.00		

CONCRETO HIDRAULICO
TERRACERIA

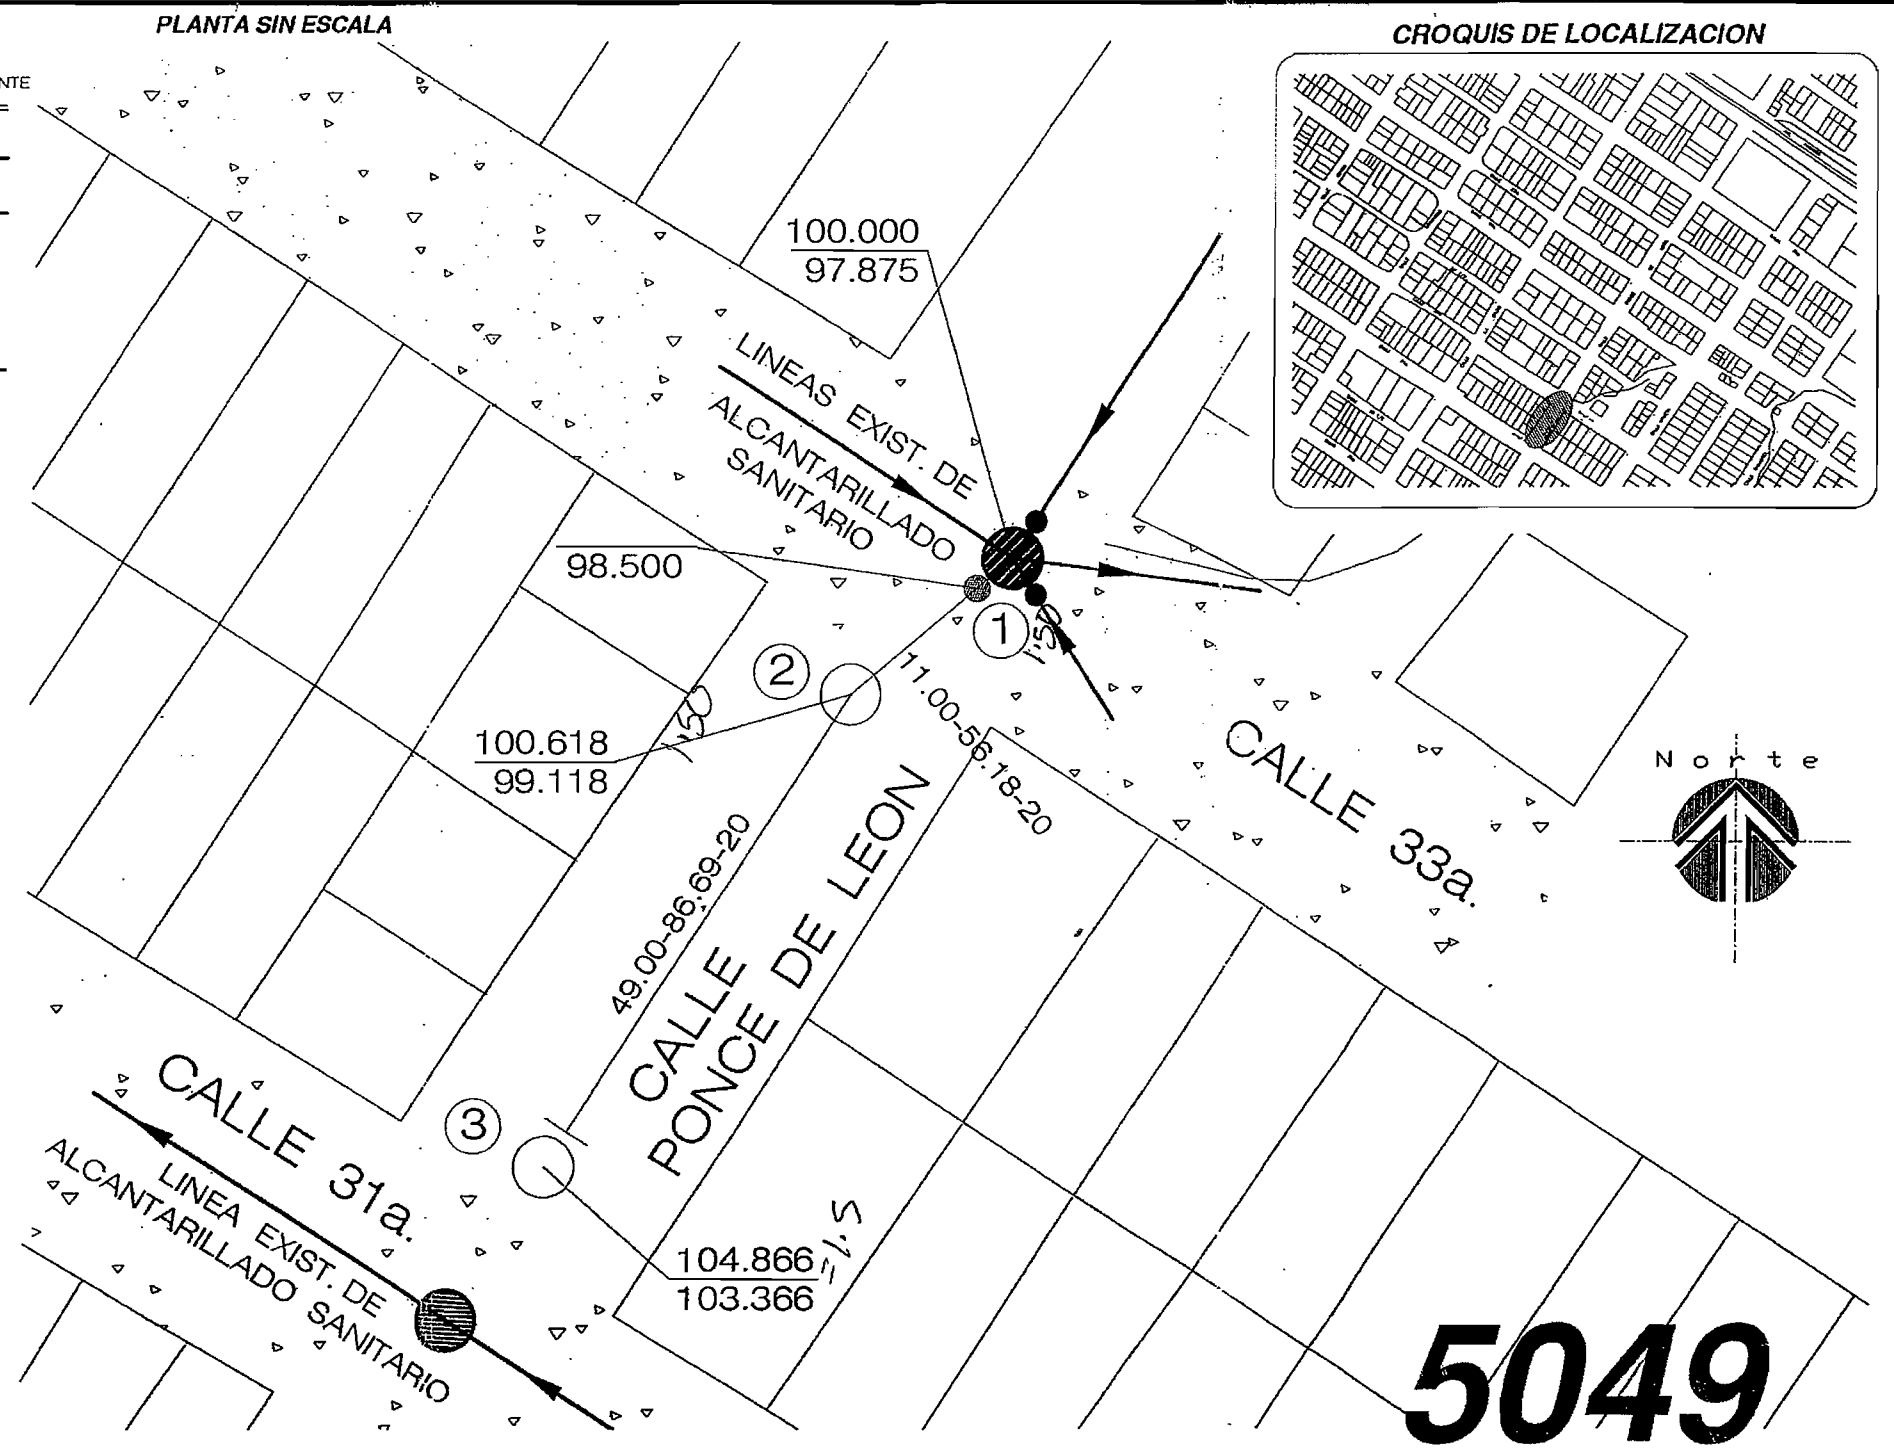

5049

CANTIDADES PRINCIPALES DE OBRA.

TUBERIA DE 8" DE Ø DE P.V.C. SERIE 20..... 50.00 ml.
BROCAL DE FO.FO. PARA POZO DE VISITA..... 2.00 Pzas.
POZOS DE VISITA TIPO COMUN HASTA:
1.50 MTS. DE PROFUNDIDAD..... 2 Pozos
RUPTURA DE CONCRETO HIDRAULICO..... 7.34 ml.
CAJA DE CAIDA ADOSADA HASTA:
0.75 MTS. DE PROFUNDIDAD..... 1 Caja.

MATERIAL = 0-1-100

NOTA:
LOS CORTES INDICADOS EN EL PERFIL SON A PLANTILLA DE ARRASTRE DE TUBERIA POR LO QUE FALTA CONSIDERAR EL ESPESOR DE LA PLANTILLA (VER SECCION TIPO DE EXCAVACION)

		PROYECTO ALCANTARILLADO SANITARIO	
CALLE PONCE DE LEON ENTRE CALLE 31a. Y CALLE 33a.		COLONIA BARRIO DE LONDRES	
EL PRESIDENTE		EL DIRECTOR TECNICO	
LIC. MAURILIO OCHOA MILLAN		ING. JORGE H. MACIAS ARREOLA	
ING. MANUEL ALTES CARDENAS		ING. DAVID R. LOPEZ BARRAGAN	
ESTADO		MUNICIPIO	
FECHA DE ELABORACION		FECHA DE REVISION	
JUNIO 2014		JUNIO 2014	
REVISOR		REVISOR	
ING. MANUEL ALTES CARDENAS		ING. DAVID R. LOPEZ BARRAGAN	
