

ISS/2016.

52,52

ESCUELA PRIMARIA "CHIHUAHUA" 2757

SALONES EXISTENTES

SALONES EXISTENTES

J. N.
ESTEFANIA
CASTAÑEDA

SALON
PROPUESTO

ESPLANADA
CON
TECHUMBRE
METALICA

SALONES EXISTENTES

14,16

CALLE PRIMARIA


17,01

ESCUELA PRIMARIA "CHIHUAHUA" 2757


39,34

CALLE DE LOS ABETOS


48,44

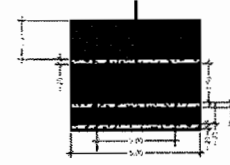



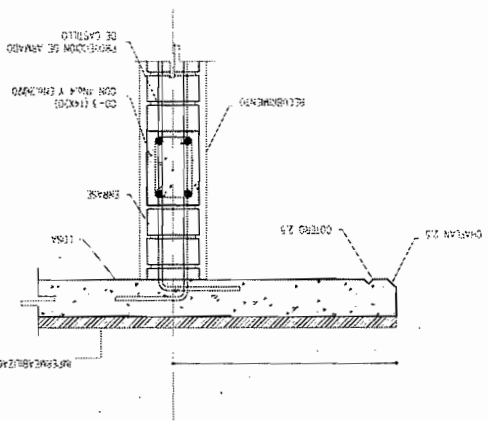


81	DETAIL ESCA 1:20
----	---------------------

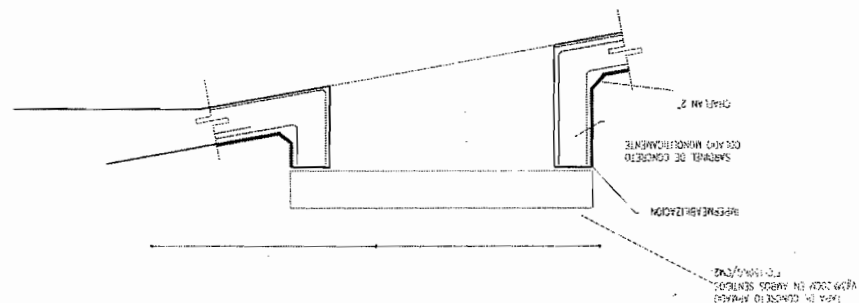

DETAIL 1:50

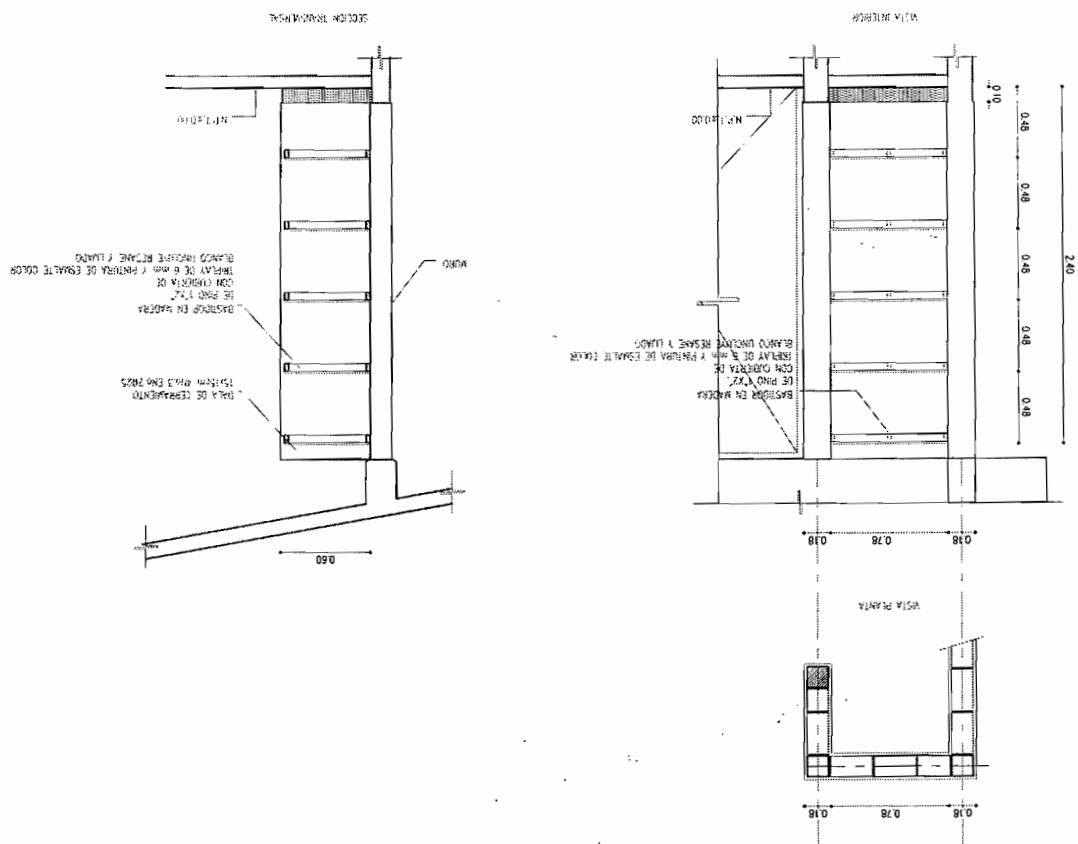

A3

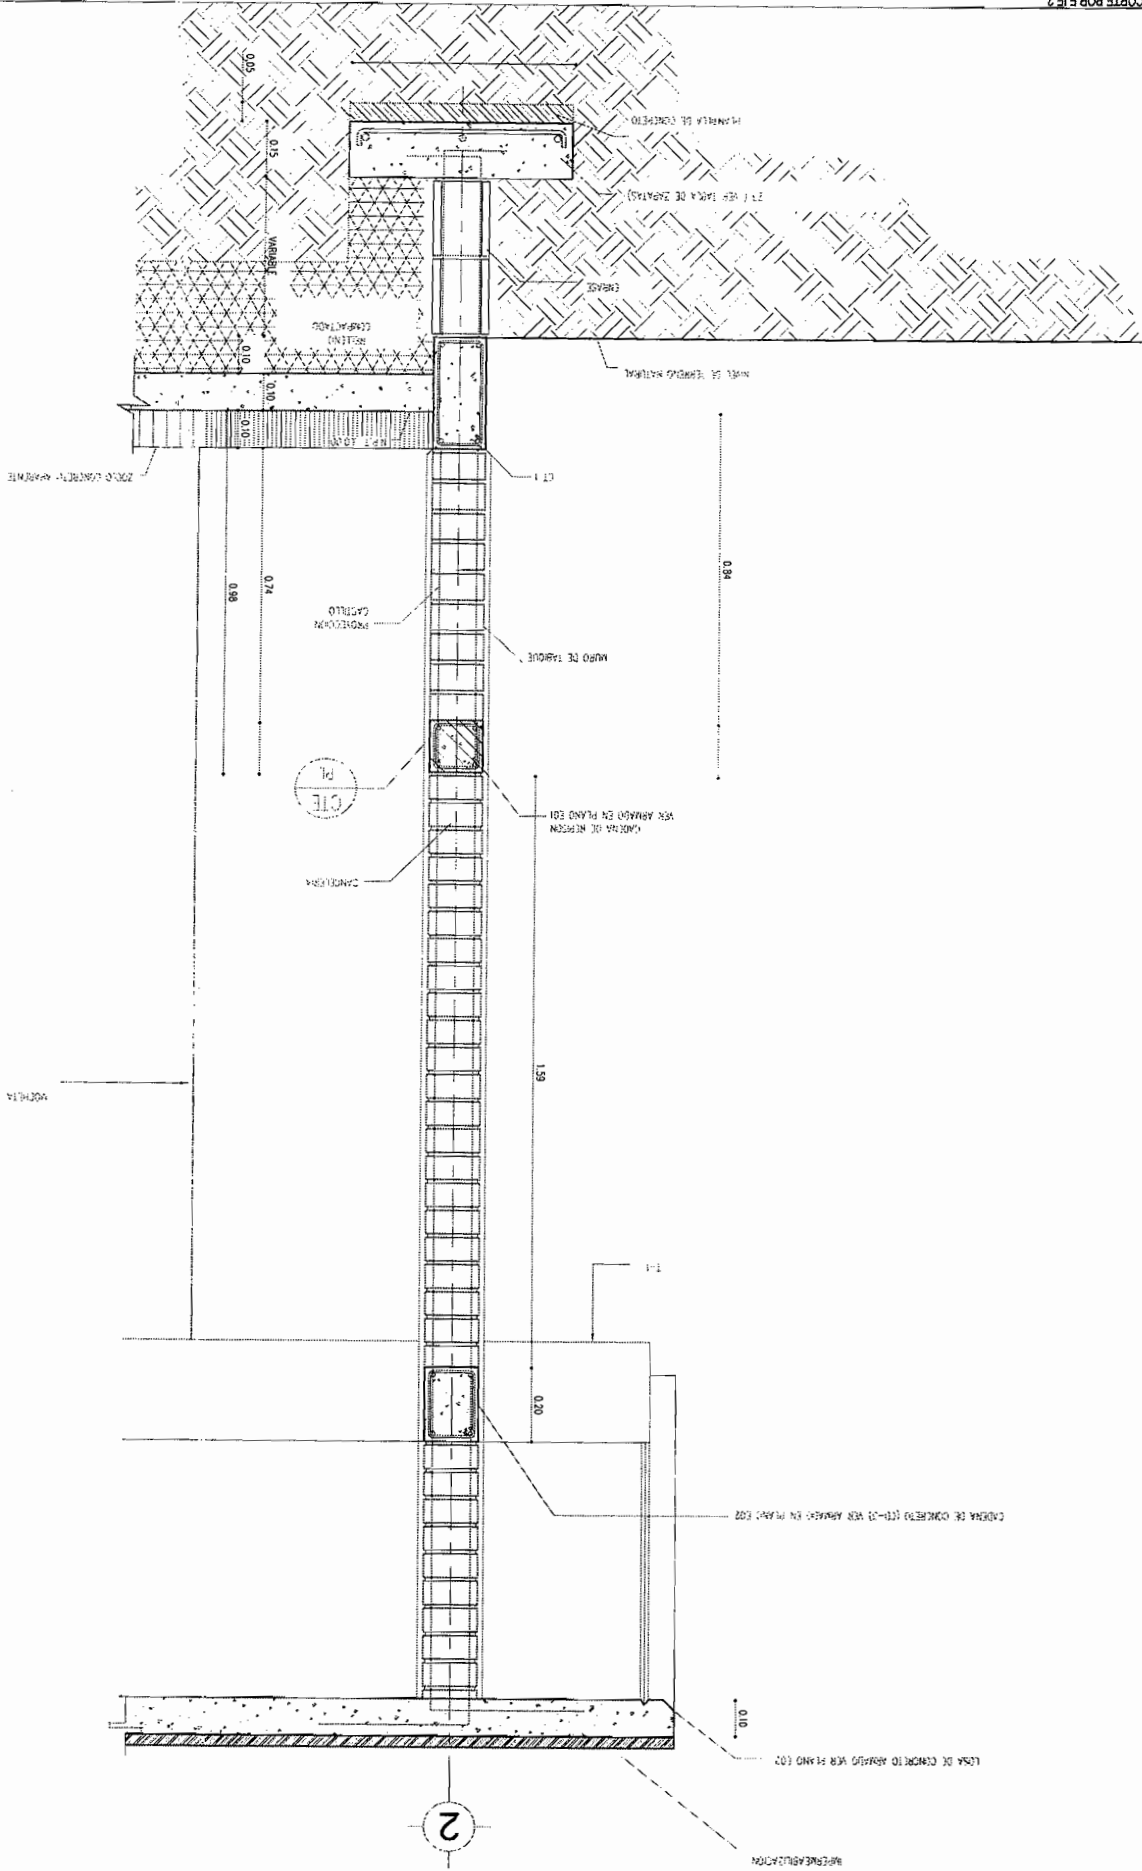

DT01

DETAILS

LAULA EST. 751 6X8 MTS

90

E-I.P.C.E.

45

VI

LE DORADO

78947



JUSTIN CONTRERAS DELGADO.

E/LP.CE

JULIO ZAMUDIO M.

ARTOS RAMIREZ HERRERA



SELO APROBACION:





ESTE PROYECTO ES PROPIEDAD DEL INSTITUTO
DE PLANEACION Y CONSTRUCCION DE
ESCUELAS DEL ESTADO DE CHIHUAHUA Y NO
PODRA SER REPRODUCIDO O MODIFICADO SIN
AUTORIZACION.




[illegible]


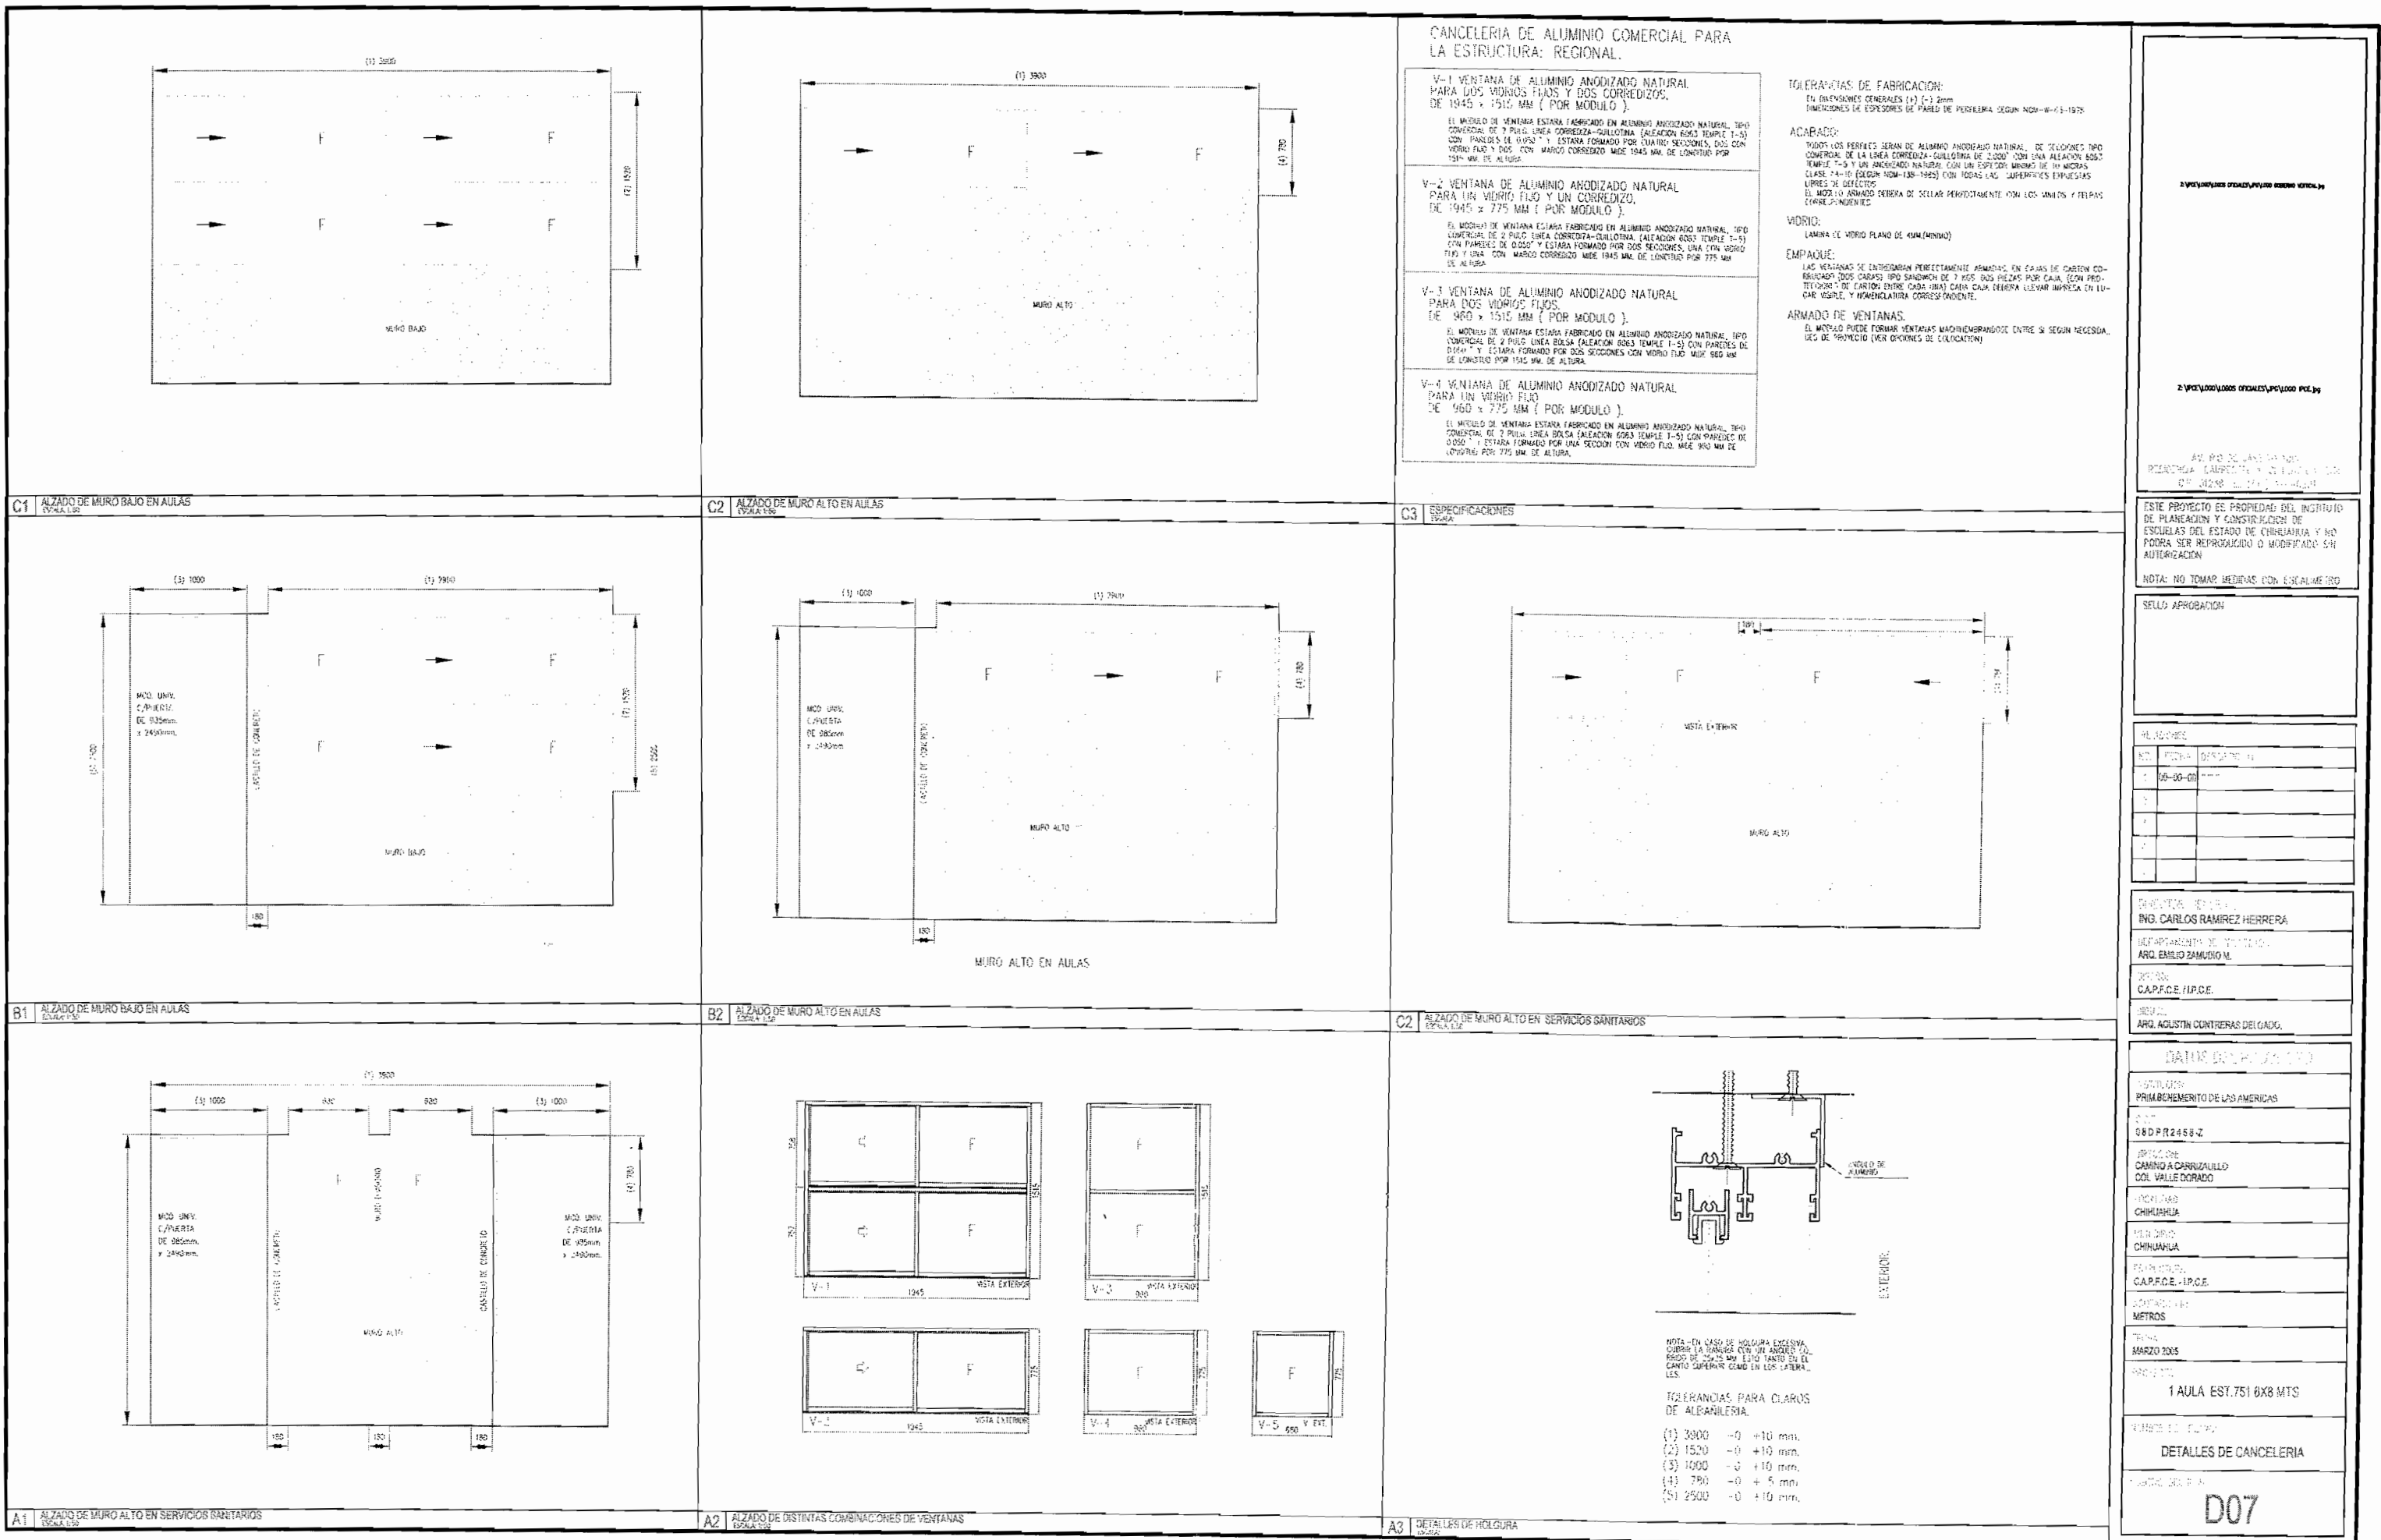

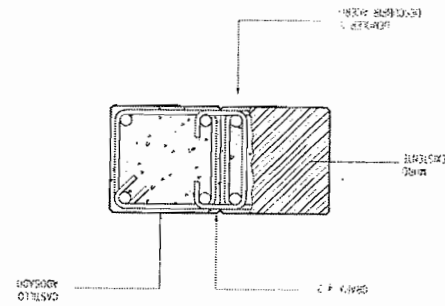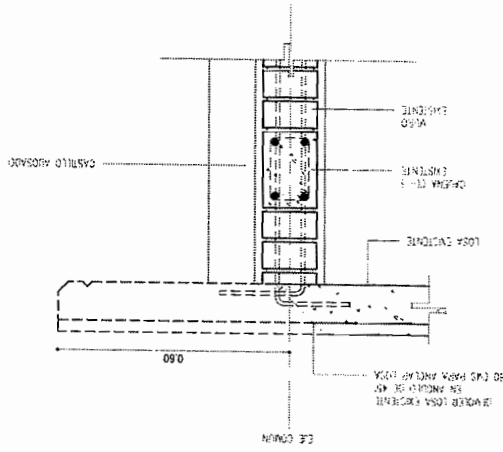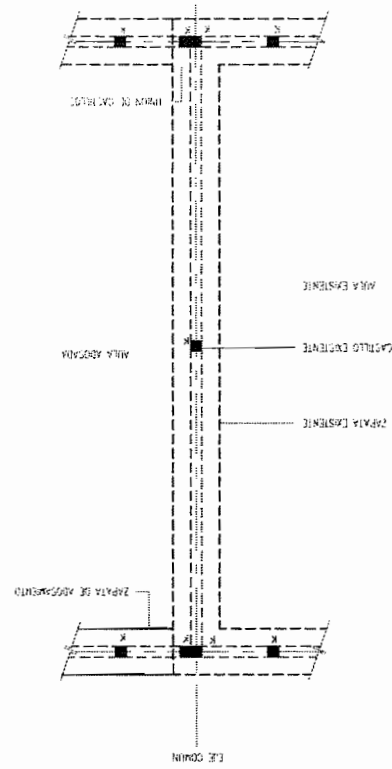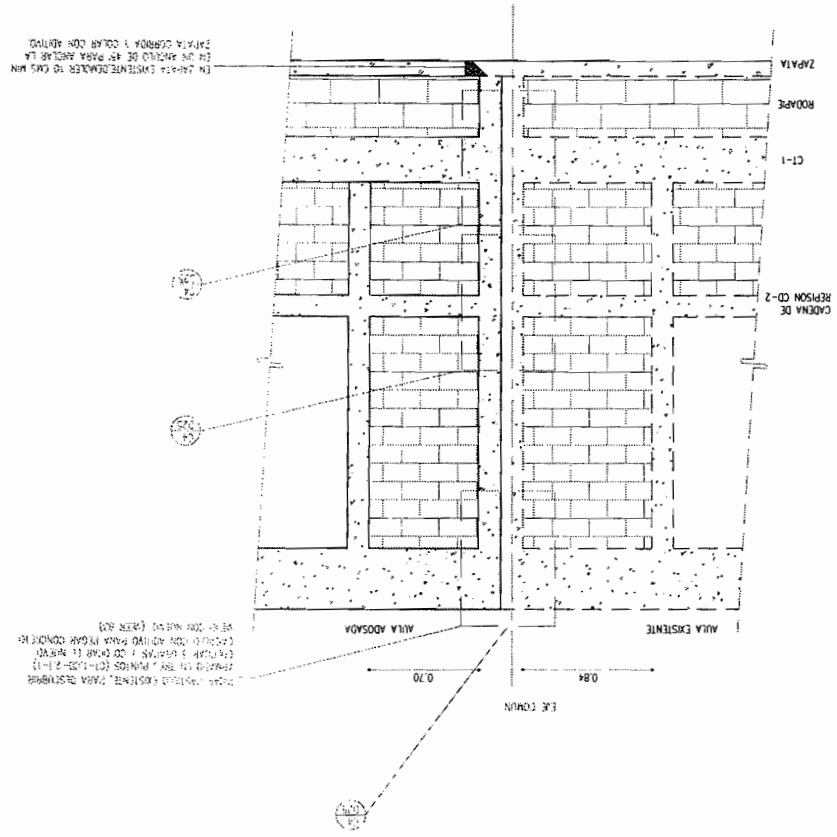

ESCUELA PRIMARIA CHIHUAHUA 2757

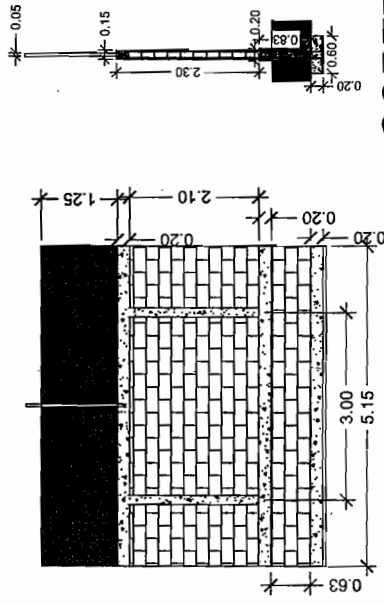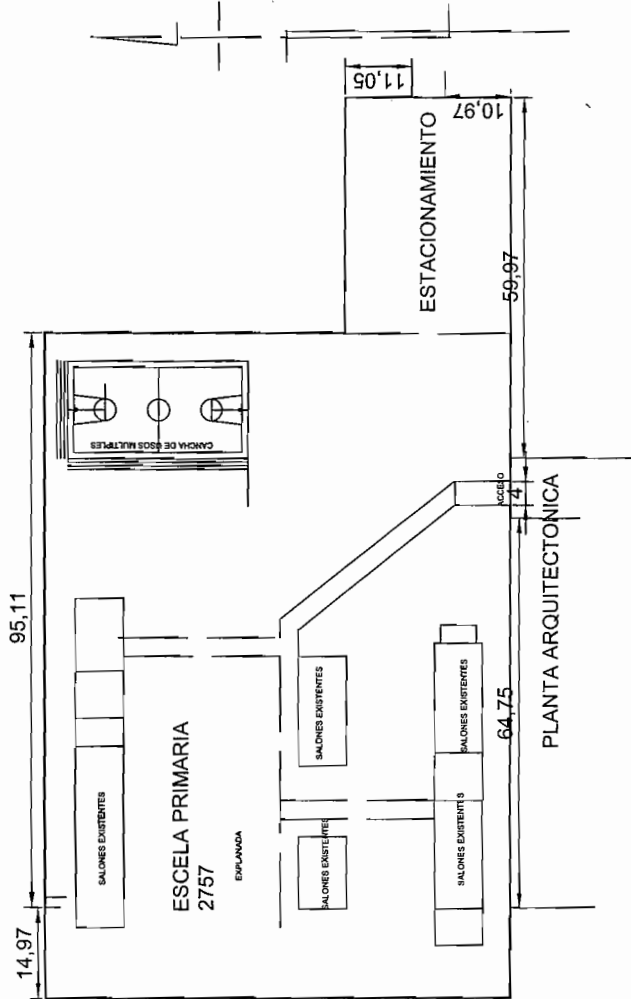

CORTE DETALLE DE MURO Y MALLA CICLONICA

 PRESIDENCIA MUNICIPAL DE CHIHUAHUA		INDICADAS	
DIRECCION DE OBRAS PUBLICAS Y MANTENIMIENTO		ESCALA	
NOMBRE DEL PLANO		ESC. PRIMARIA CHIHUAHUA 2757	
ING. ENRIQUE VILLARREAL ALFARAN		ING. XOCOTIL PEREZ BLANCO	
ING. RAMON DAVID RANGOS ARRENTA		GRANJAS CERRO GRANDE	
JEFE DE DEPTO. DE		PROYECTO	