
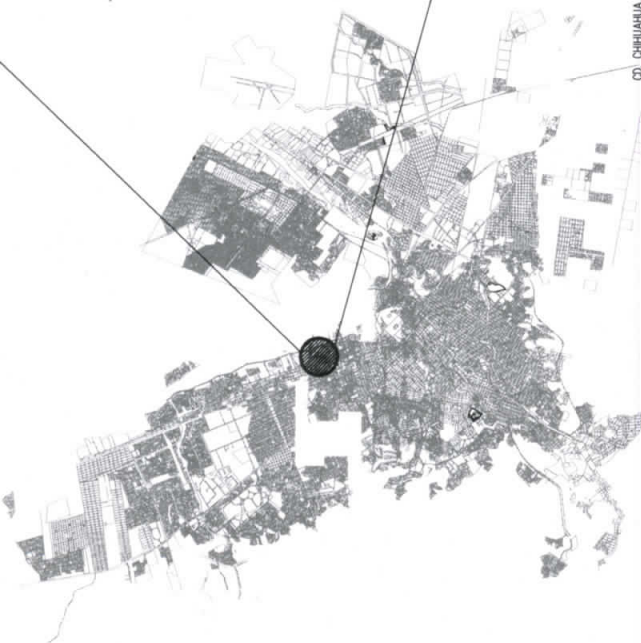


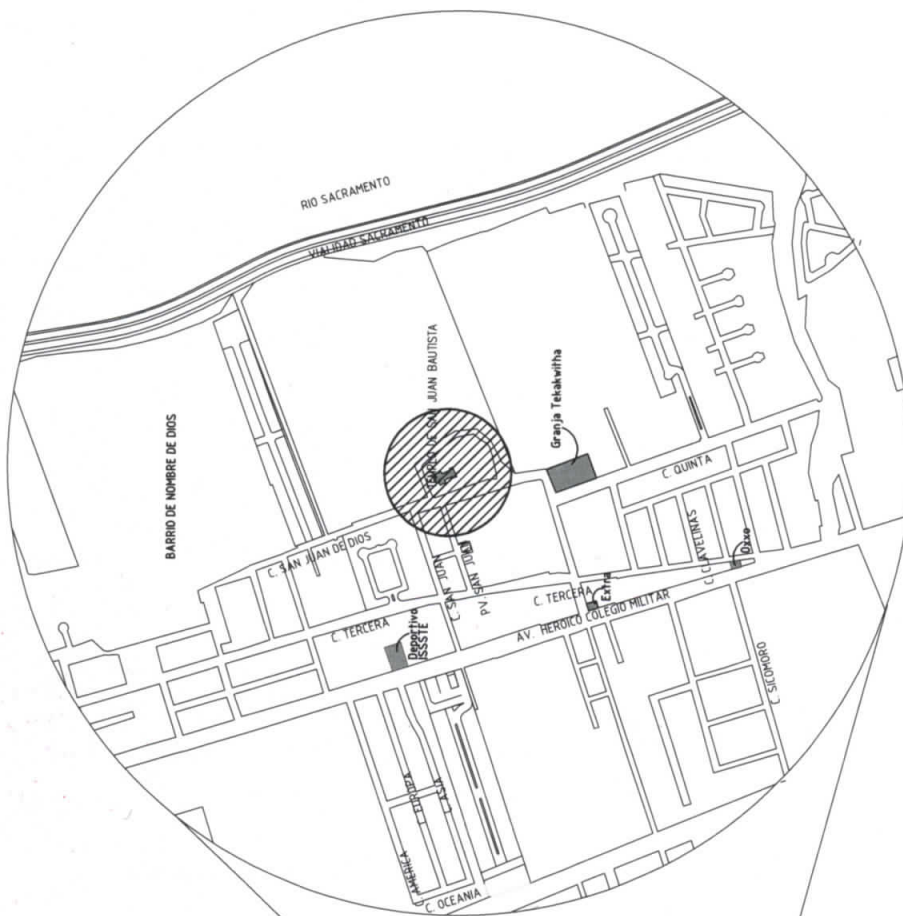

CD. CHIHUAHUA,
Ubicación dentro de la mancha urbana
Esc: 1:200, 000

Fuente:

INEGI, Instituto Nacional de Estadística y Geografía, 2010.
IMPLAN, Instituto Municipal de Planeación, Chihuahua.

[illegible]

Misiones Coloniales
de Chihuahua, A.C.



R. COLEJO ALTAIR MATEO COL. SANCTI SPIRITUS
CHIHUAHUA, CHIH. MÉXICO C.P. 31000 TEL. 40 819 64 62 22
WWW.MISIONESCOLONIALESCHIHUAHUA.COM

UBICACIÓN

LOCALIZACIÓN EN EL ESTADO

N 0 111



COORDENADAS

UTM

28° 40' 52" 76" N

106° 04' 42" 28" O

PROYECTO

CHIHUAHUA

CHIHUAHUA

NOMBRE DEL TITULAR

SAN JUAN BAUTISTA

SEAL DE AUTORIZACIÓN

PROYECTO

2015

ESTADO ACTUAL

PLANTA

DE CONJUNTO
























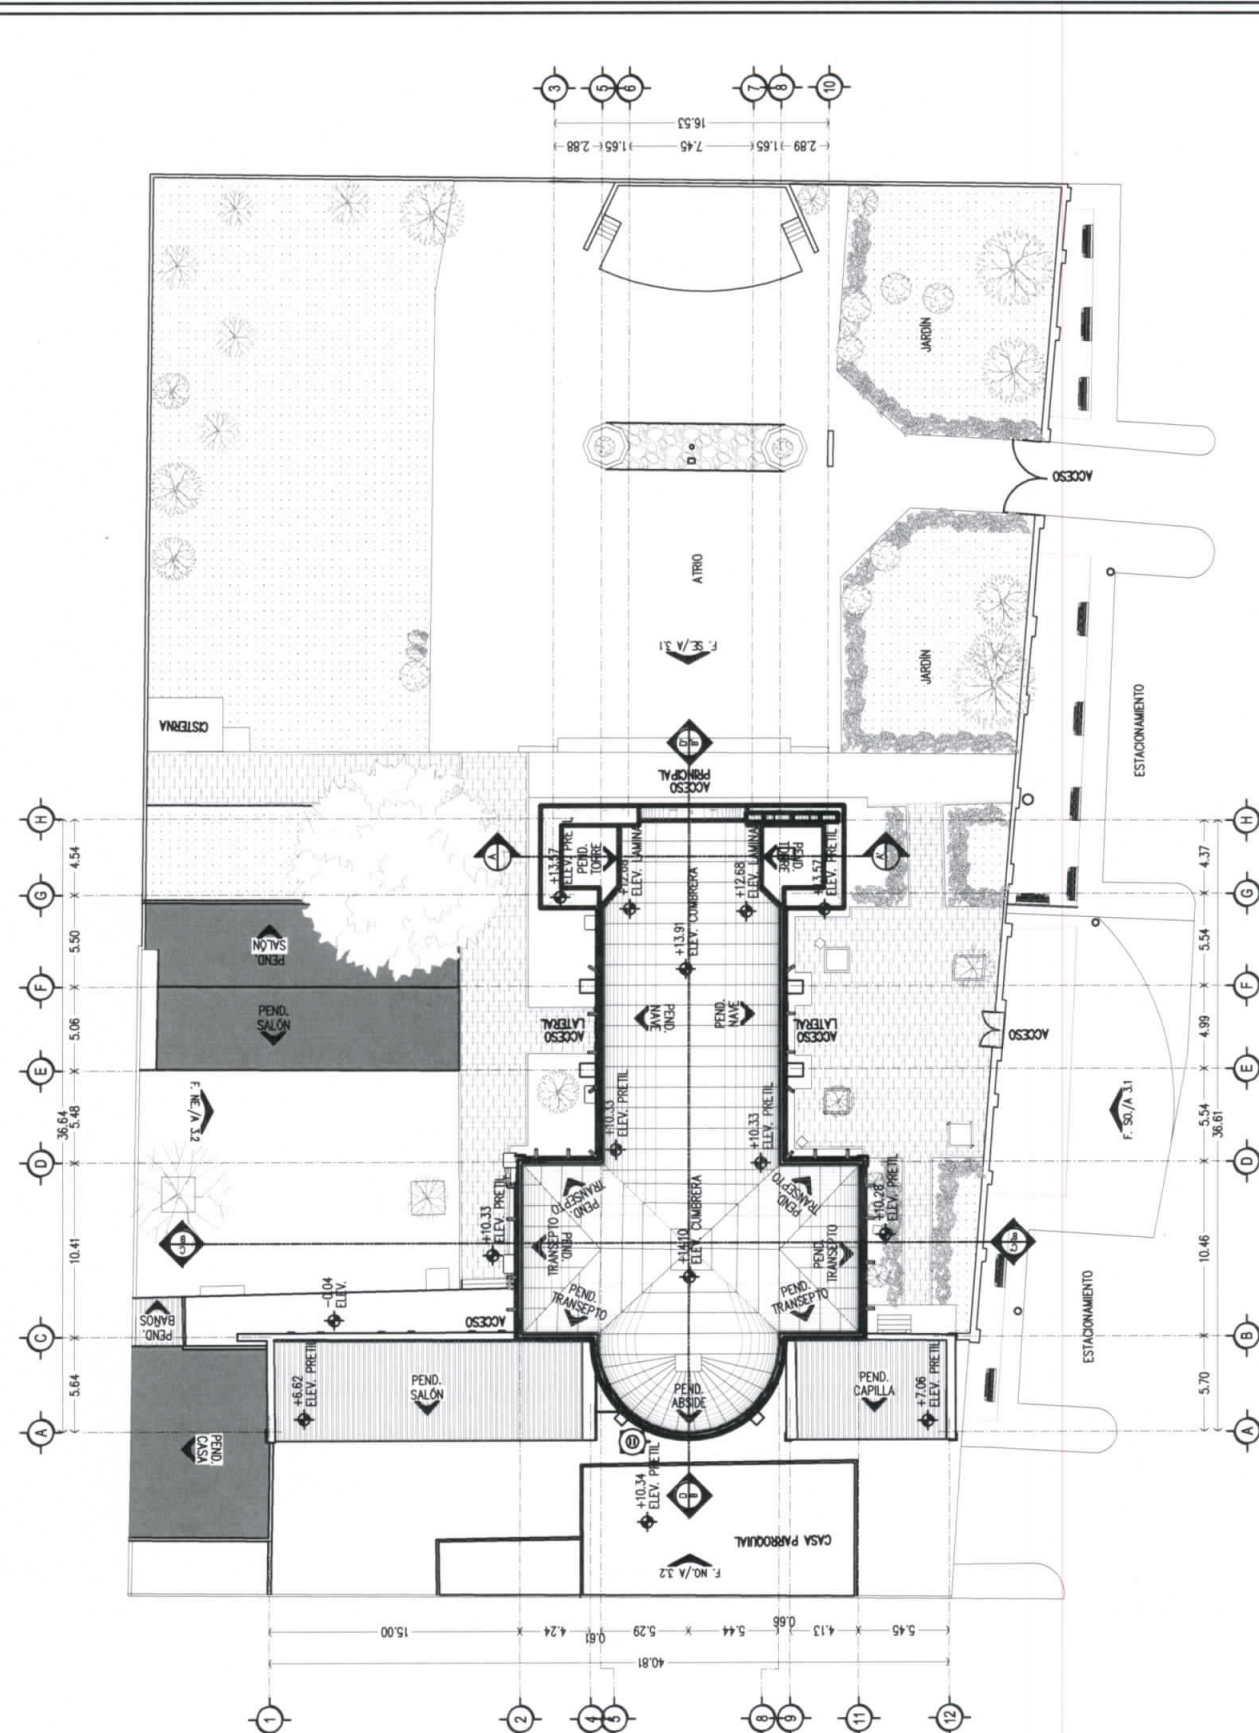

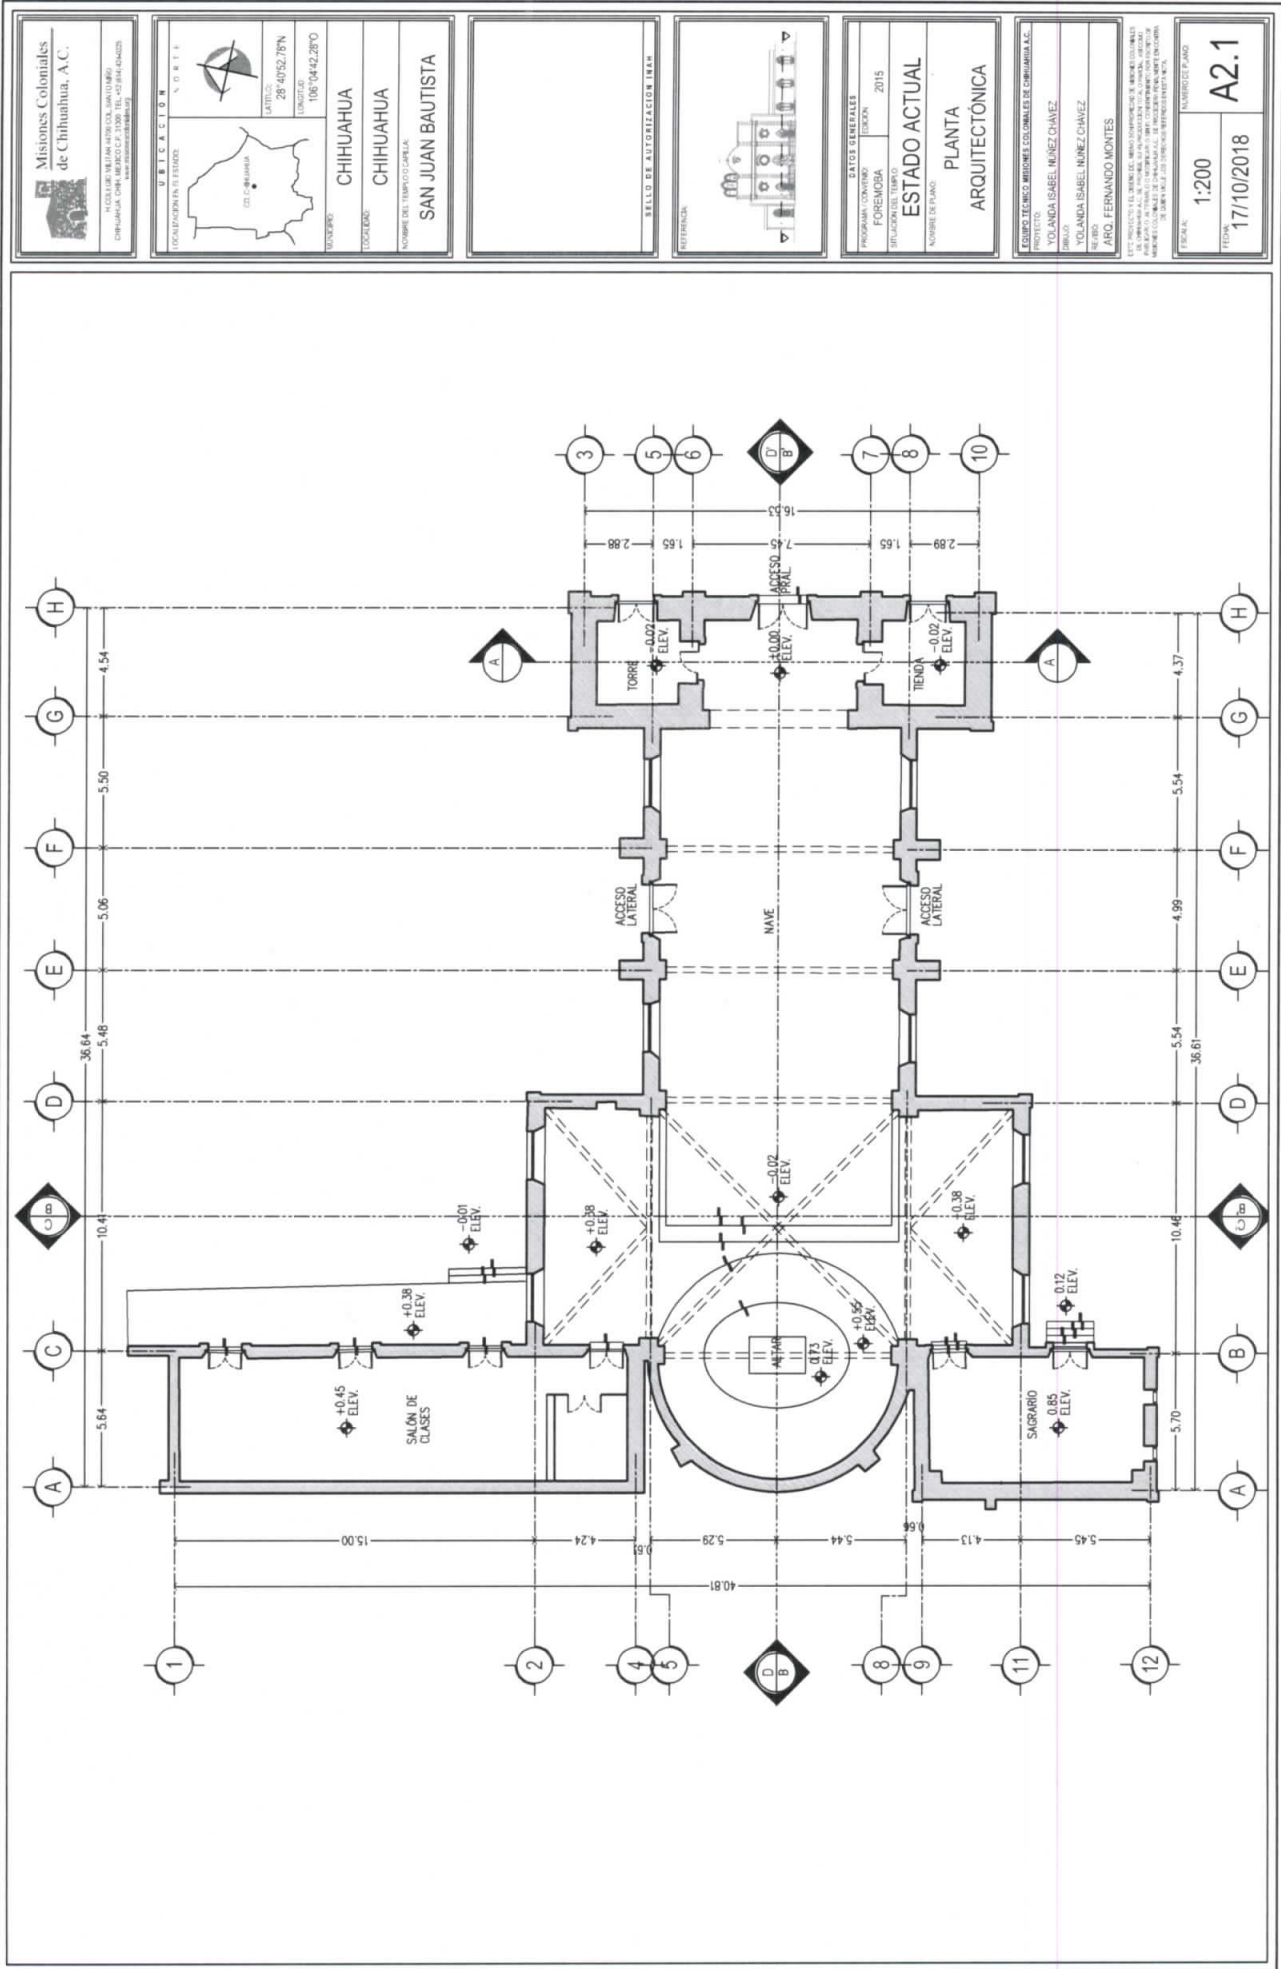

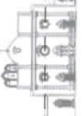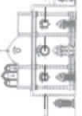Misiones Coloniales de Chihuahua, A.C. ESTUDIO DE PRESERVACIÓN DEL PATRIMONIO CULTURAL CHIHUAHUA, CHIHUAHUA, MÉXICO WWW.MISIONESCOLONIALES.COM		UBICACIÓN 		COORDENADAS LATITUD: 28°40'52.78"N LONGITUD: 106°04'42.28"W		PROYECTO CORO CHIQUAHUA SAN JUAN BAUTISTA		SELO DE AUTORIZACIÓN INAH 		REFERENCIA 		DATOS GENERALES PROGRAMA: CONSERVACIÓN FECHA: 2015 SITUACIÓN DEL DISEÑO: ESTUDIO DE PRESERVACIÓN NOMBRE DEL PROYECTO: PLANTA CORO		PROYECTO PROYECTISTA: YOLANDA ISABEL NÚÑEZ CHAVEZ DISEÑO: YOLANDA ISABEL NÚÑEZ CHAVEZ ARQUITECTO: ARQ. FERNANDO MONTES		ESQUEMA TECNICO ESCALA: 1:200 FECHA: 17/10/2018 A2.2	
---	--	---	--	--	--	---	--	---	--	--	--	--	--	--	--	--	--

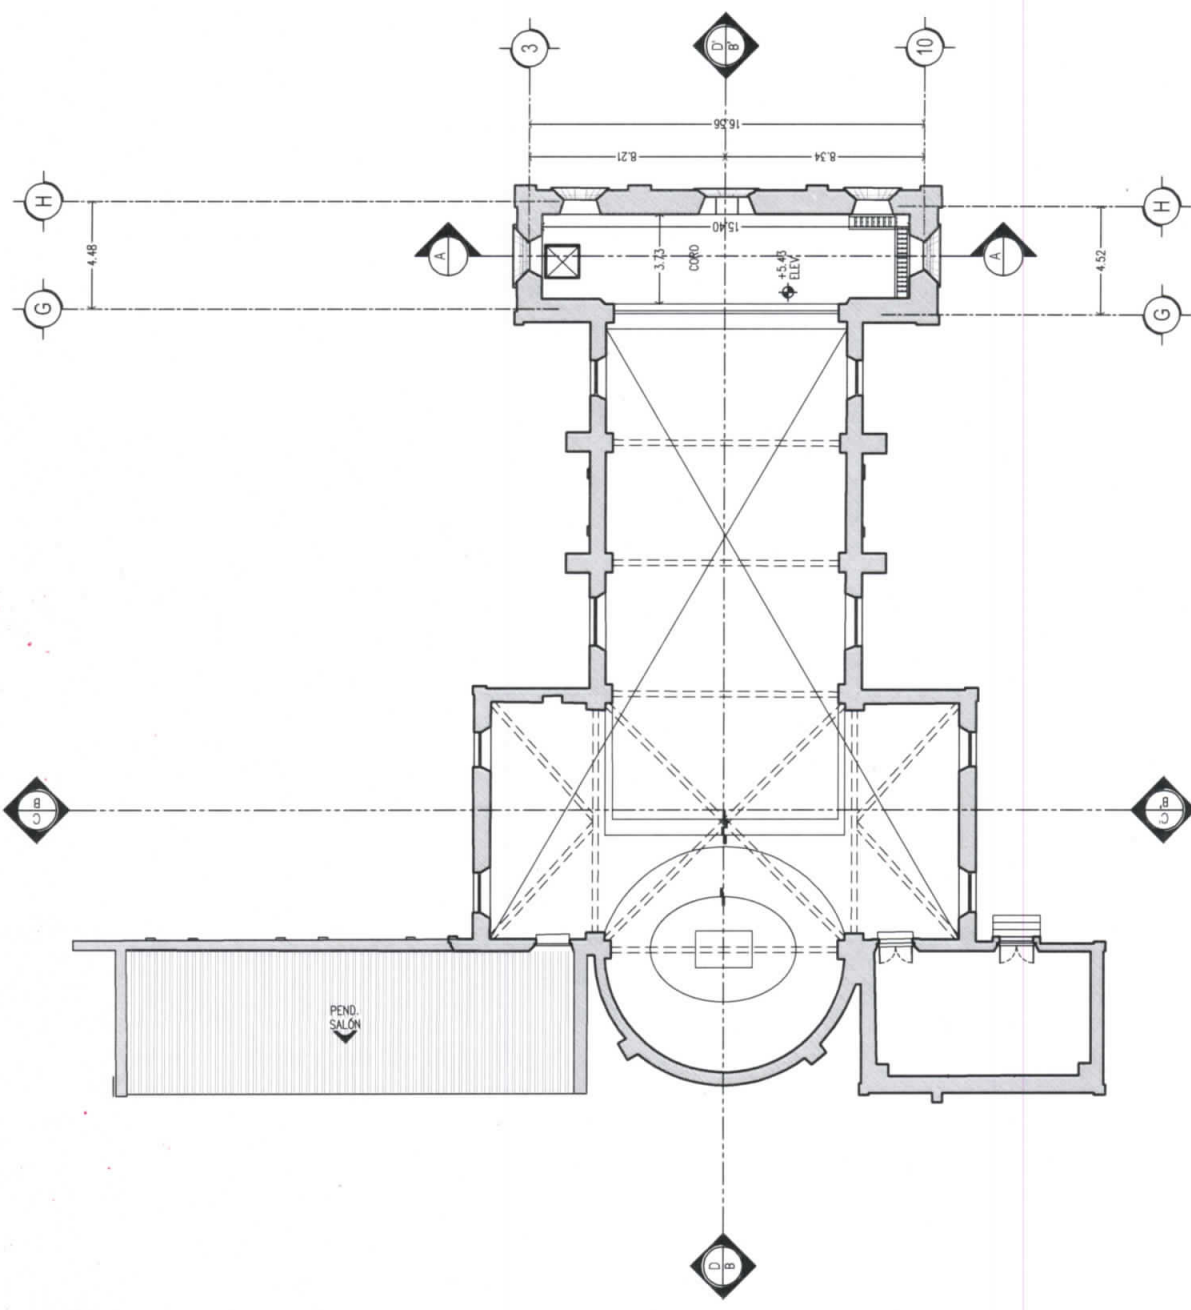

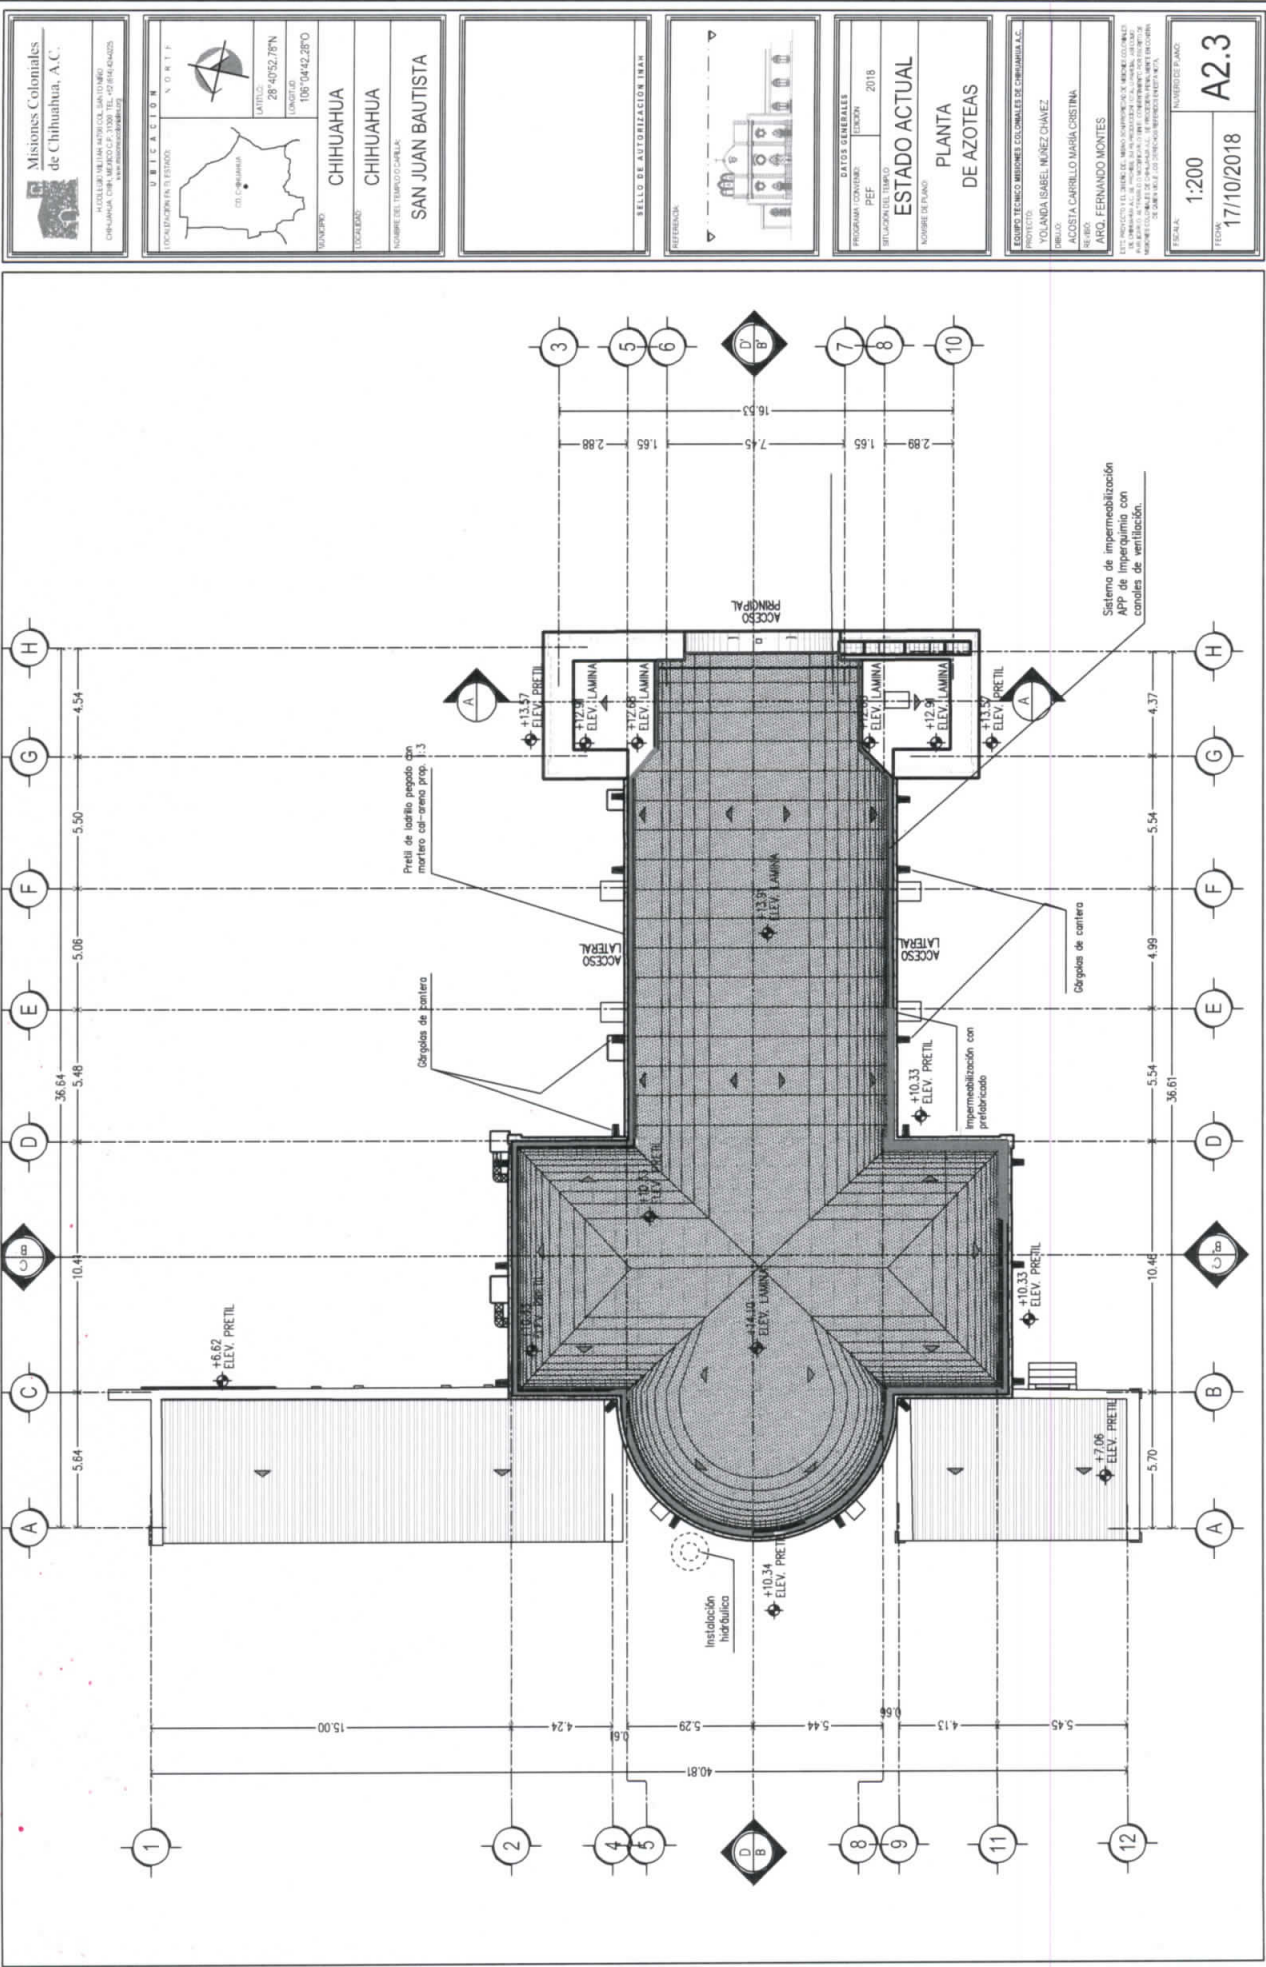



- Annotations:**
 - Sistema de impermeabilización APP de bitumen con canchales de ventilación.
 - Instalación sobre fachada.
 - Humedad.
 - Grieta.
 - Separación de elementos.
 - Manchas por humedad.
 - Marco de ventanero roto.
 - Manchas.
 - Humedad y cantera rota.
 - Separación de elementos.
 - Parches de mortero de cal en grietas.
 - Mancho de humedad.
 - Impermeabilización en canal con prefabricado.
 - Górgolas de cantera.
 - Grieta.
- Dimensions:**
 - Vertical levels: +14.10 N.P., +10.33 N.P., +7.07 N.P., +0.16 N.P., -0.06 N.P., +15.97 N.P., +13.58 N.P., +10.33 N.P.
 - Horizontal dimensions: 3.77, 3.26, 6.91, 10.38, 2.39, 3.26.

Bottom Drawing: Plan View

- Annotations:**
 - Instalación sobre fachada.
 - Humedad.
 - Váño faltante.
 - Piezas de cantera dañada.
 - Piezas de cantera dañada.
 - Cantera rota.
 - Desprendimiento de enjere.
 - Pieza de cantera rota.
 - Grieta en aplastados.
 - Manchas por humedad.
 - Piezas dañadas de cornisa.
 - Piezas dañadas de cornisa.
 - Parches de mortero de cal en grietas.
 - Manchas por humedad.
 - Piezas dañadas de cornisa.
 - Deformación en cornisa.
 - Piezas dañadas de cornisa.
 - Piezas dañadas de cornisa.
- Dimensions:**
 - Vertical levels: +18.03 N.P., +13.57 N.P., +10.33 N.P., +7.06 N.P., +0.05 N.P., +11.57 N.P., +10.34 N.P., +5.22 N.P., +0.38 N.P.
 - Horizontal dimensions: 2.47, 3.25, 3.26, 7.02, 5.84, 5.84, 6.0.

Misiones Coloniales de Chihuahua, A.C.

CONSEJO MUNICIPAL DEL PATRIMONIO
CHIHUAHUA, CON. MUN. DE PATRIMONIO
www.misionescoloniales.org

UBICACION

LOCALIZACION EN EL ESTADO: N O R T E

COORDENADAS: LATITUD: 28°40'52.78"N
LONGITUD: 108°04'42.28"O

CIUDAD: CHIHUAHUA

LOCALIDAD: CHIHUAHUA

NOMBRE DEL TEMPLO O CAYELA: SAN JUAN BAUTISTA

SELLO DE AUTORIZACION INRA

PLAN GENERAL

BAJOS GENERALES

PROGRAMA: CONFINTE

ETAPAS: FOREMOBA

ESTADO: 2015

ESTADO ACTUAL

SECCIONES

CONSEJO TECNICO MUNICIPAL DE CHIHUAHUA, A.C.


PROYECTO: CHIHUAHUA, CON. MUN. DE PATRIMONIO

REVISOR: ARQ. FERNANDO MONTES


ESCALA: 1:200

FECHA: 17/10/2018


NUMERO DE PLANO: A4.1

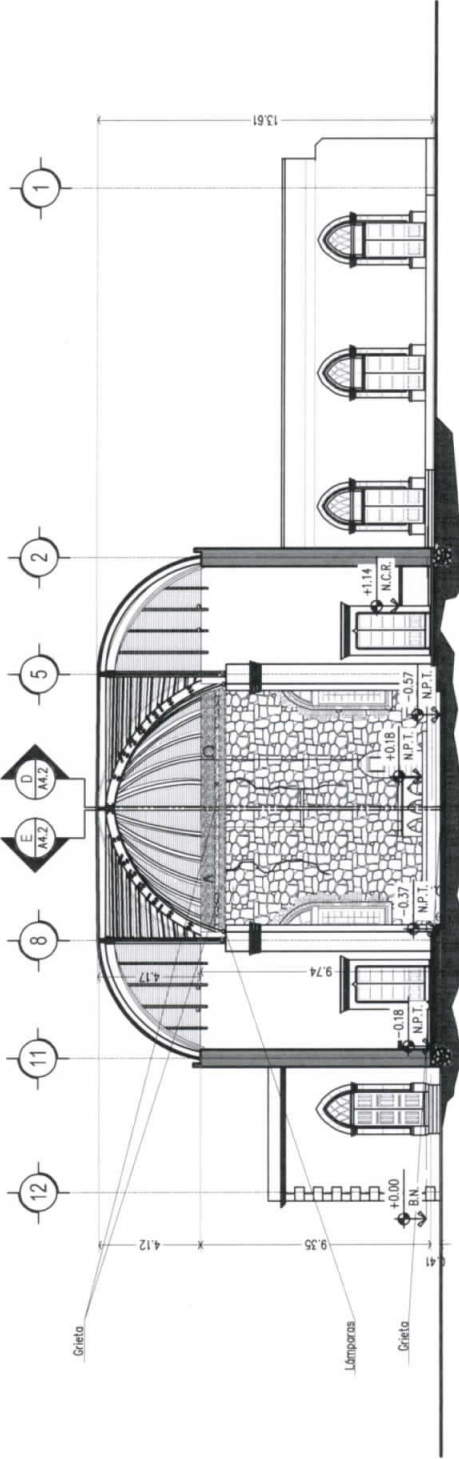

SECCIÓN A-A'

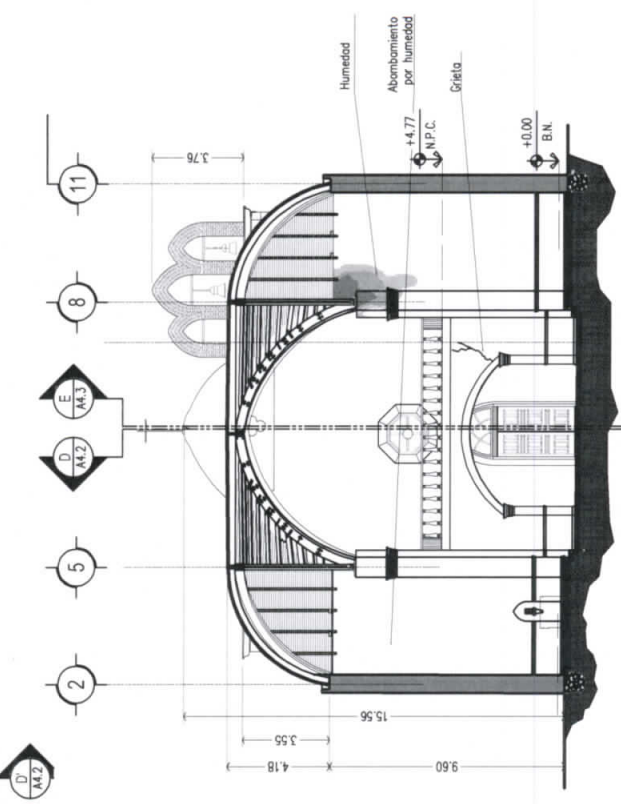

SECCIÓN B-B'

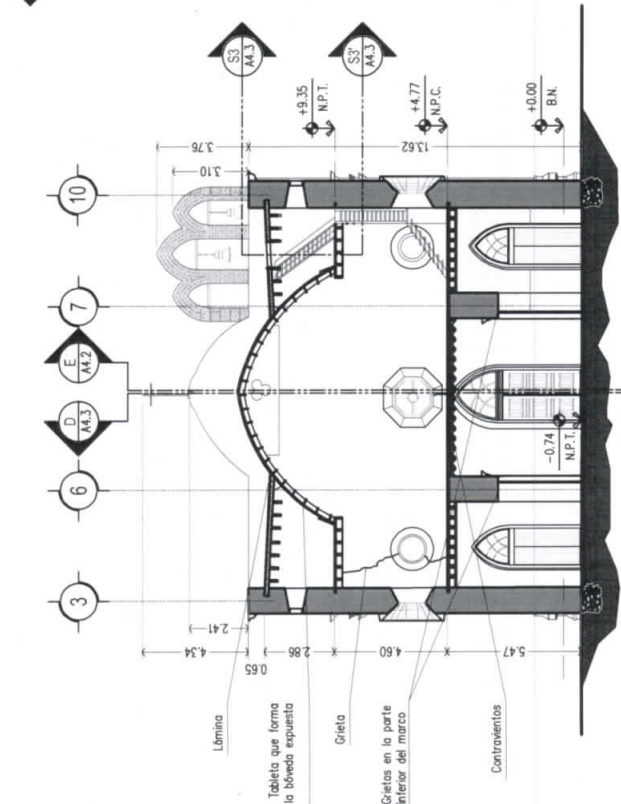

SECCIÓN C-C'

Lámina

Tableta que forma la bóveda expuesta

Grieta en la parte inferior del marco

Contraventos



Misiones Coloniales de Chihuahua, A.C.


UBICACIÓN

LOCALIZACIÓN EN EL ESTADO

COORDENADAS

ALTITUD: 28°45'52.78"N

LONGITUD: 109°0'42.28"W

CIUDAD: CHIHUAHUA

LOCALIDAD: CHIHUAHUA

NOMBRE DEL TIPO DE OBRA: SAN JUAN BAUTISTA

SELO DE AUTORIZACIÓN INAH

REFERENCIA



DATOS GENERALES

PROGRAMA: CONVENIO

FECHA: 2018

SITUACIÓN DEL TERRENO: PEF

NOMBRE DE LA OBRA: PROP. INTERVENCIÓN PLANTA ARQUITECTÓNICA

PROYECTO

PROYECTO: TULANCIA GARCÍA NÚÑEZ CHAVEZ

PROYECTO: MARIA CRISTINA ACOSTA CARRELLLO

PROYECTO: ARO FERNANDO MONTE


PROYECTO: EQUIPO TECNICO MISIONES COLONIALES DE CHIHUAHUA A.C.

ESCALA

ESCALA: 1:200

FECHA: 17/10/2018

P2.1

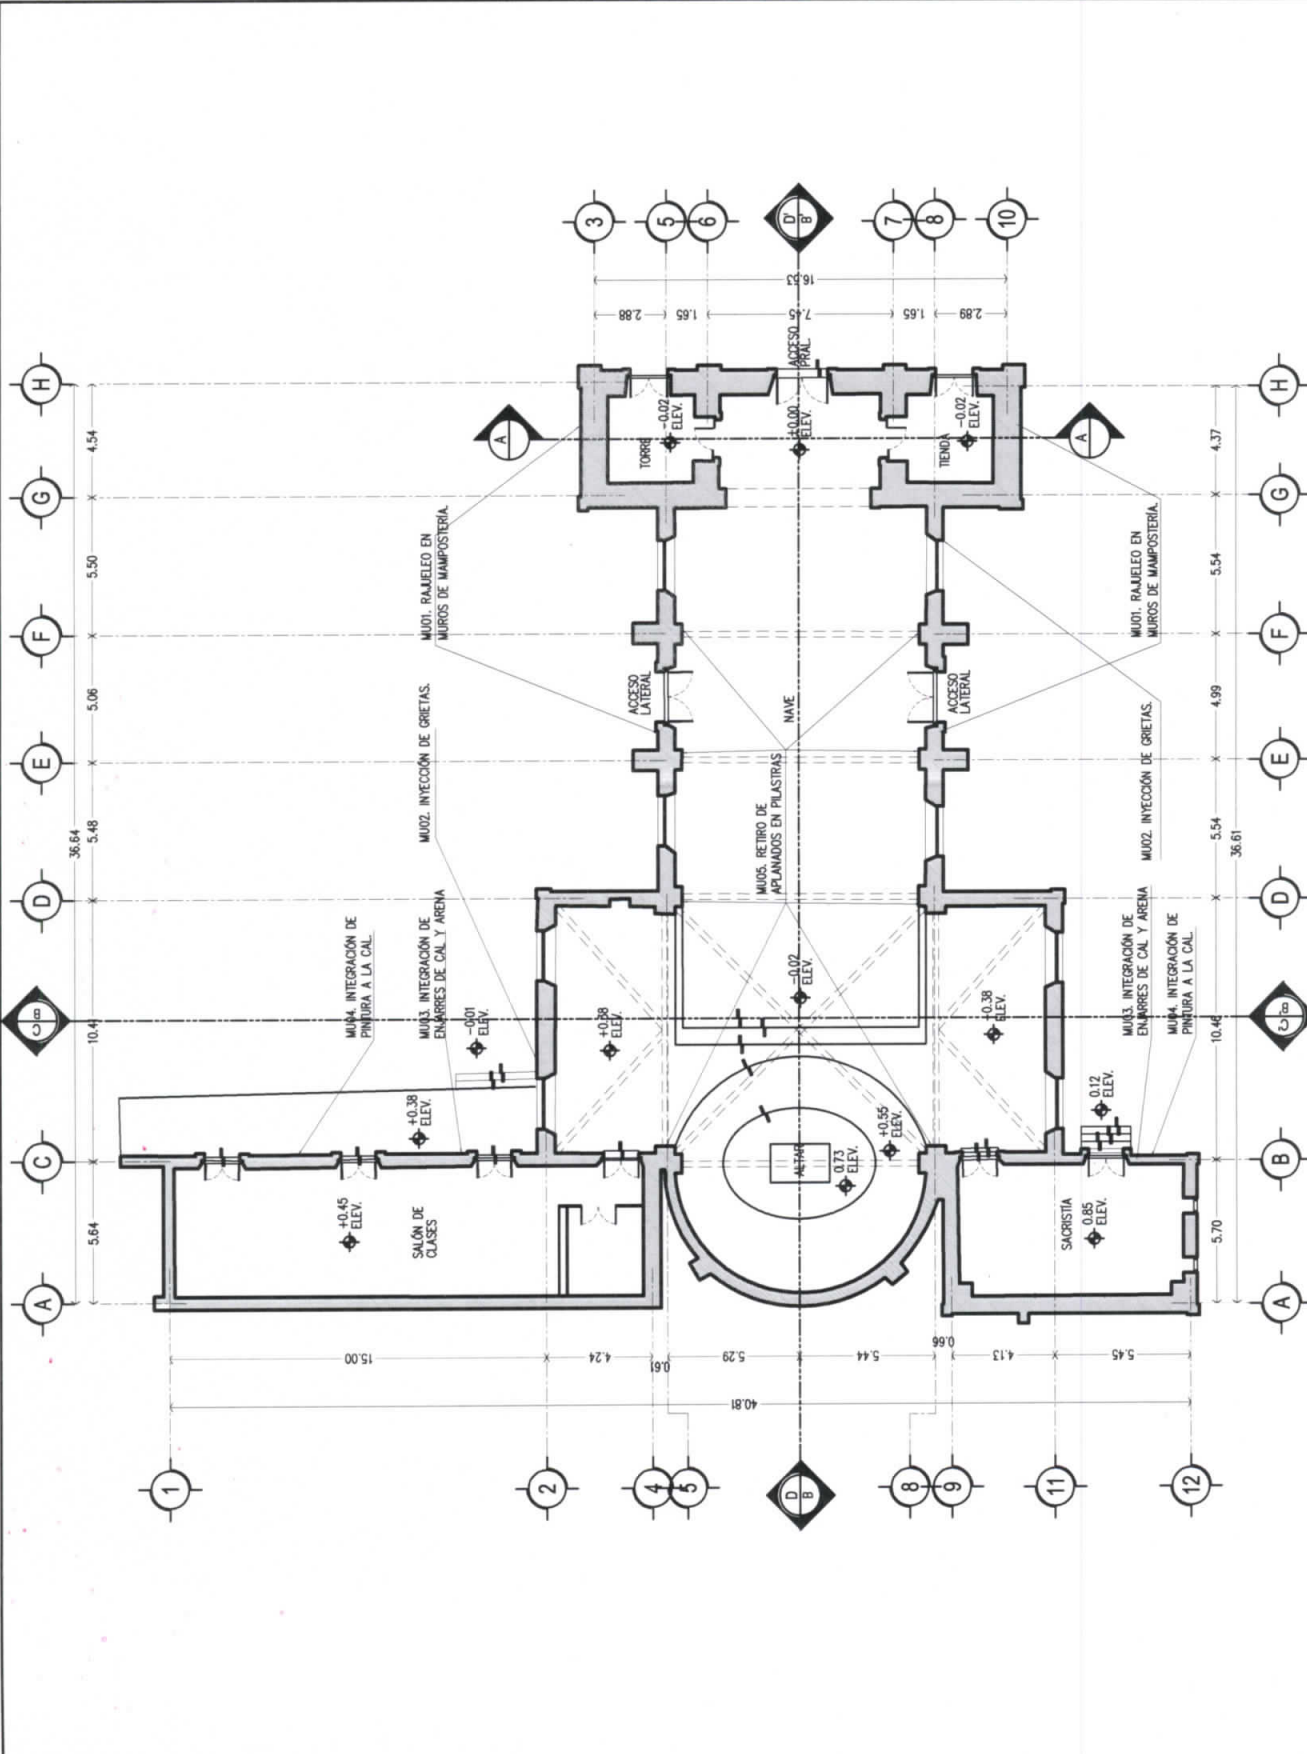

Misiones Coloniales
de Chihuahua, A.C.

AV. COLONIA TRINIDAD COL. SAN JOSE
CHIHUAHUA, CHIH. MEXICO C.P. 31000 TEL. 401 616 64225
WWW.MISIONESCOLONIALESCHIHUAUA.COM


UBICACION



CORO
CHIHUAHUA
SAN JUAN BAUTISTA

SELLO DE AUTORIZACION IRAN

REFERENCIA

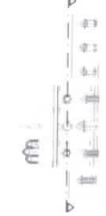

DATOS GENERALES

PROGRAMA CONSERVACION

SITUACION DEL TIEMPO

PROYECTO

2018

PROP. INTERVENCIÓN

PLANTA

CORO

EQUIPO TECNICO MISIONES COLONIALES DE CHIHUAHUA A.C.

PROYECTO

YOLANDA GABRIEL LÓPEZ CHAVEZ

REVISOR

MARIA CRISTINA ACOSTA CARRILLO

PROYECTO

ARG. FERNANDO MONTES

1. El presente documento es una obra intelectual y no puede ser reproducida, distribuida, copiada, impresa, o de cualquier otra forma, sin el consentimiento escrito de Misiones Coloniales de Chihuahua A.C.

ESCALA


1:200


FECHA

17/10/2018

NUMERO DE PLANO

P2.2

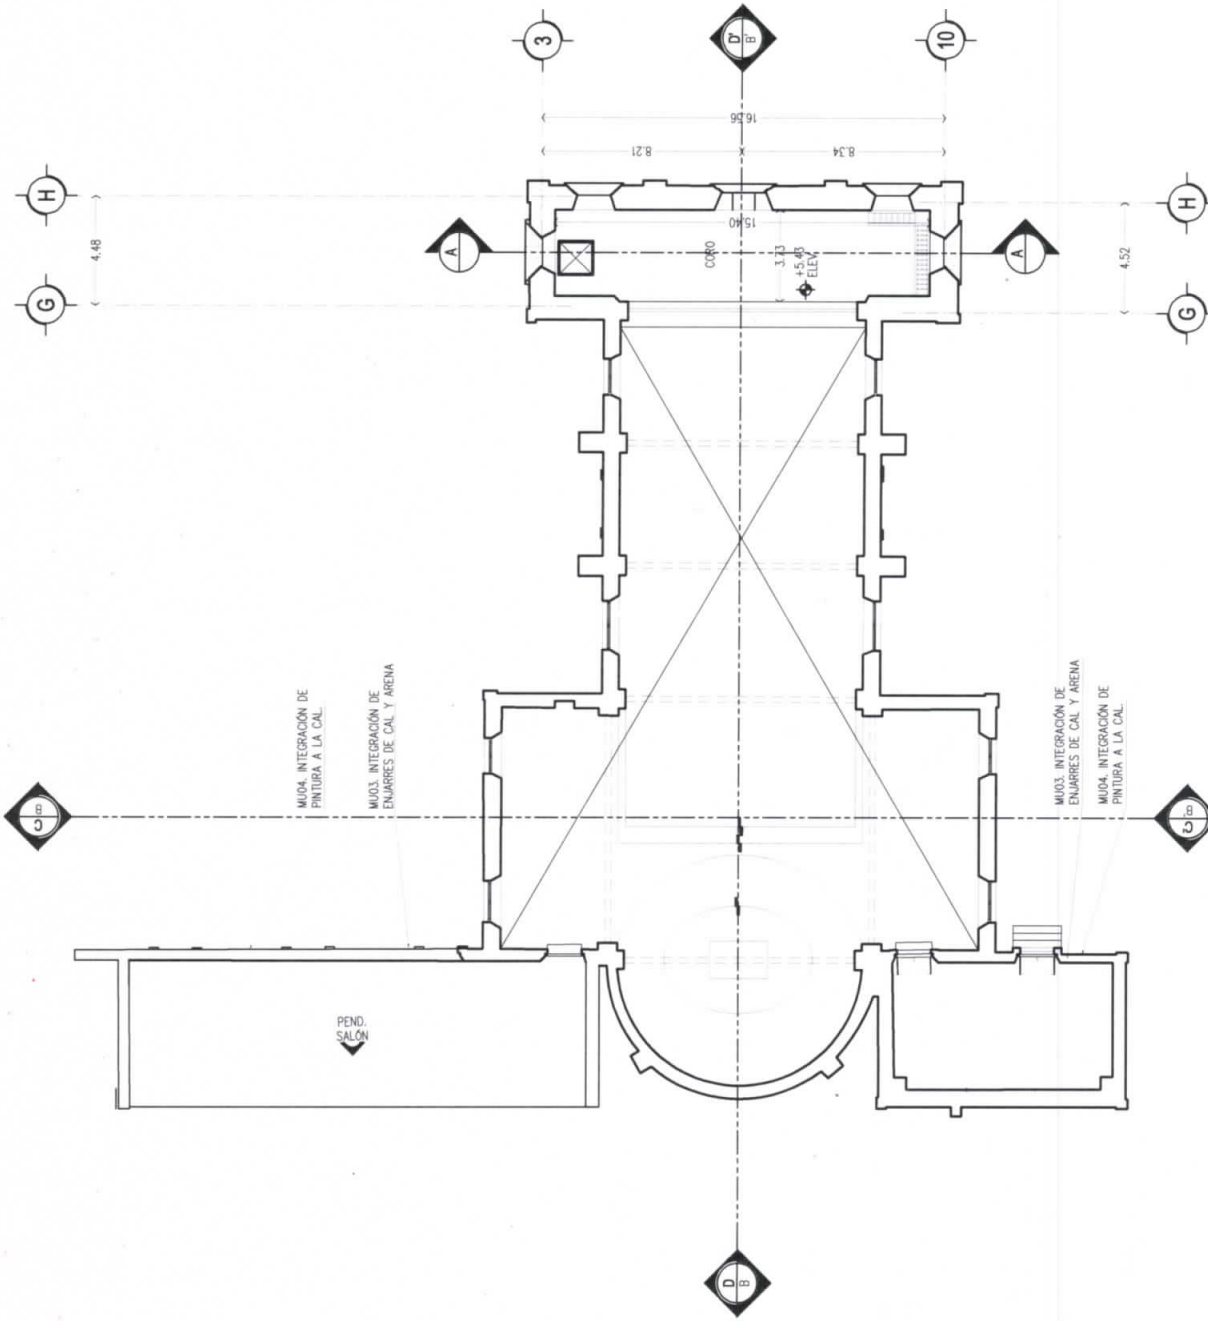

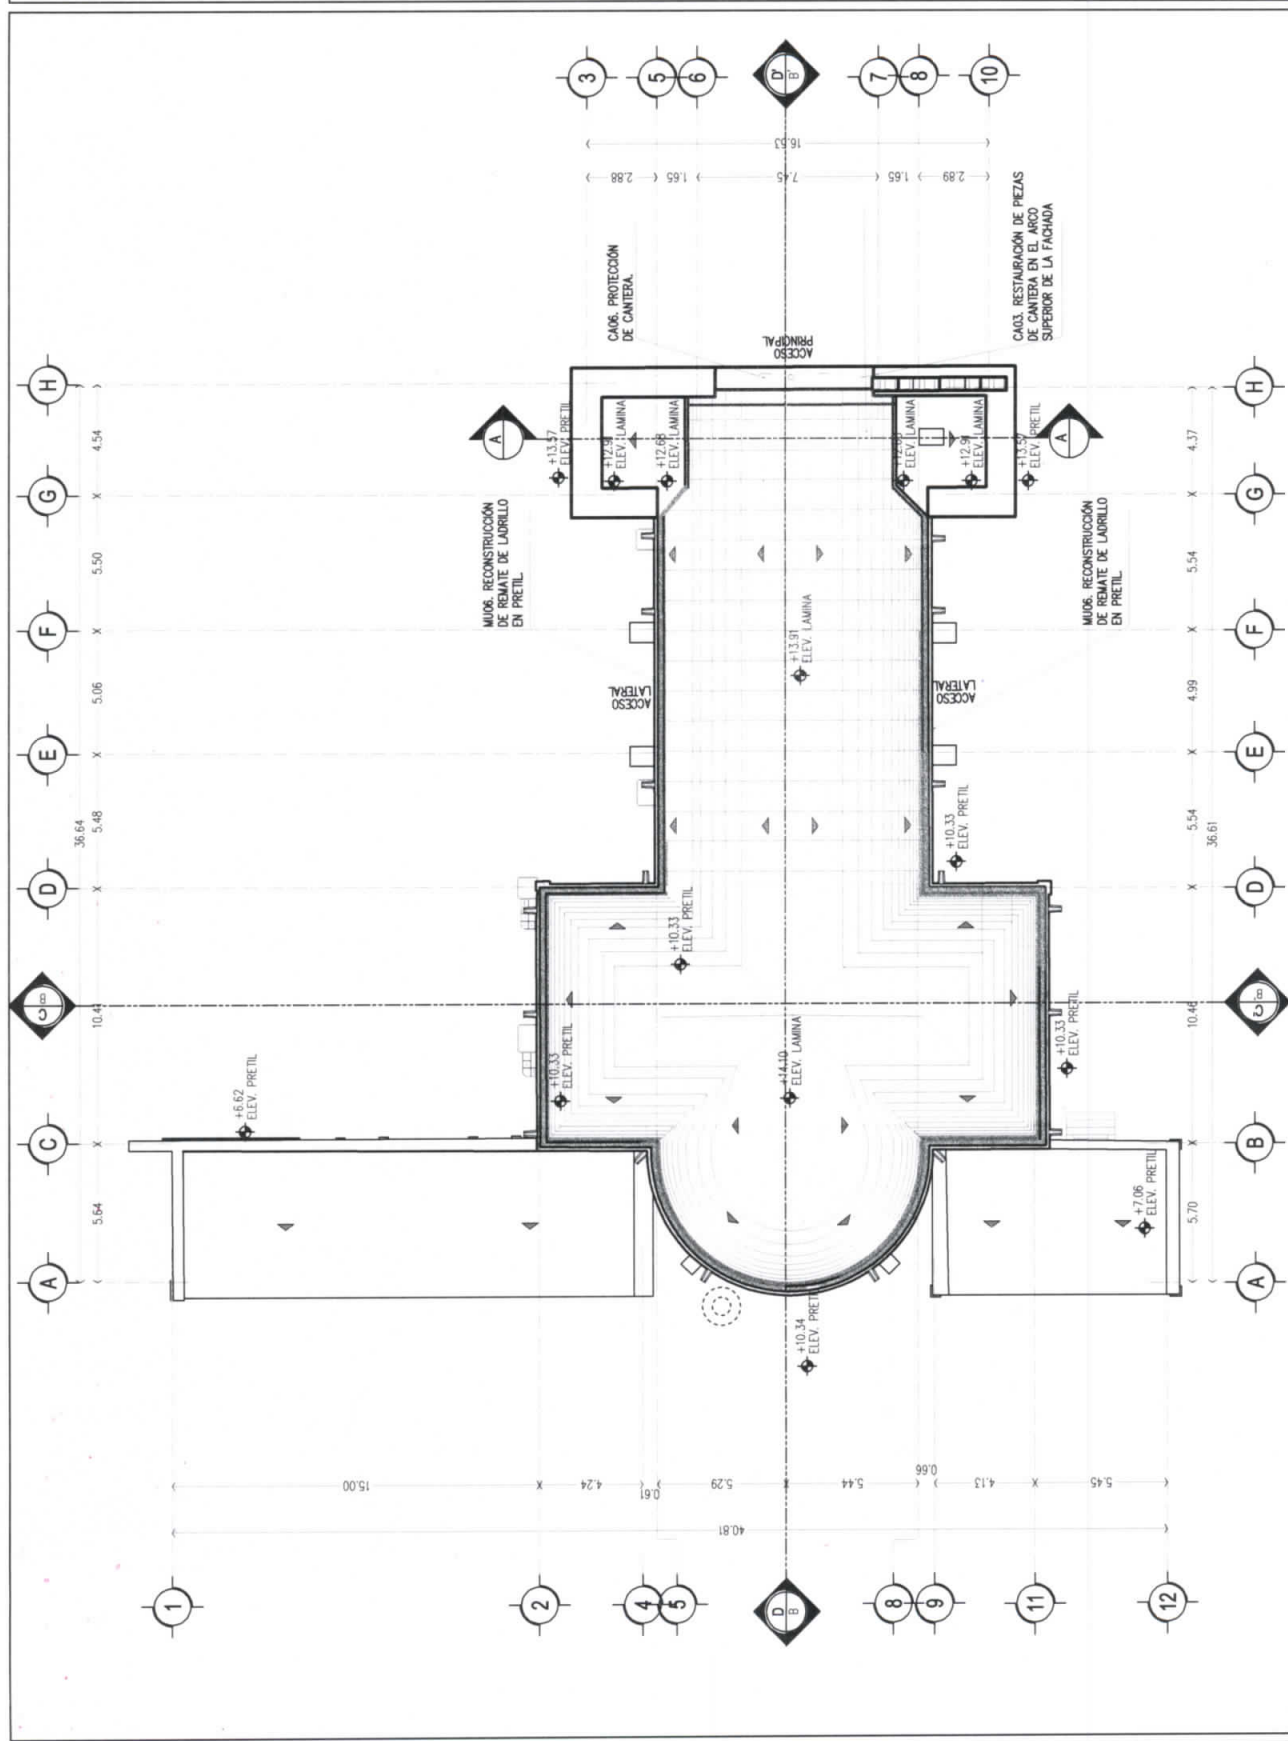



Misiones Coloniales de Chihuahua, A.C.

AV. COLONIAL 47196 COL. JANTO NEGRO
CHIHUAHUA, CHIH. MÉXICO C.P. 31000 TEL. 405 645 64525

UBICACIÓN

LOCALIZACIÓN EN EL ESTADO




COORDENADAS
LATITUD: 28°40'52" 87N
LONGITUD: 106°04'42" 28O

PAIS: MEXICO
ESTADO: CHIHUAHUA
CIUDAD: CHIHUAHUA
NOMBRE DEL TERCERO: SAN JUAN BAUTISTA

SELLO DE AUTORIZACIÓN INAH

REFERENCIA

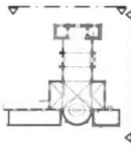

DATOS GENERALES

PROGRAMA: COLONIAL
FECHA: 2018
AUTORIZACIÓN: INAH
NOMBRE DE PLANO: PROP. INTERVENCIÓN FACHADA SUROESTE FACHADA SURESTE

PROYECTO

ENCARGADO: YOLANDA SABEL NUÑEZ CHÁVEZ
DISEÑO: ACOSTA CARRILLO MARIA CRISTINA
ELABORACIÓN: ARO FERNANDO MONTES


ESCALA

1:200

FECHA

16/10/2018

P3.1

