

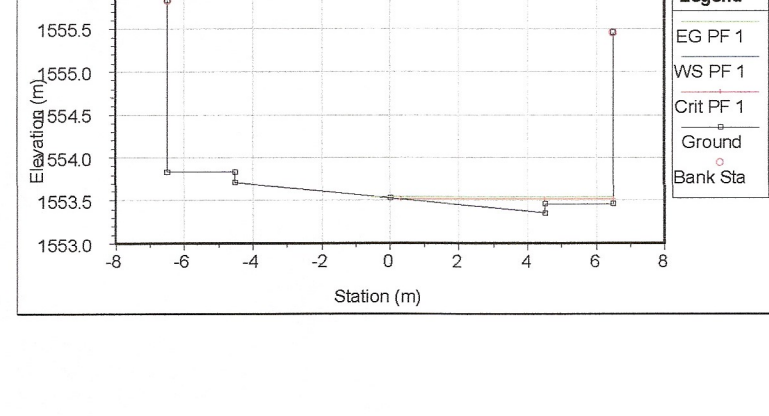
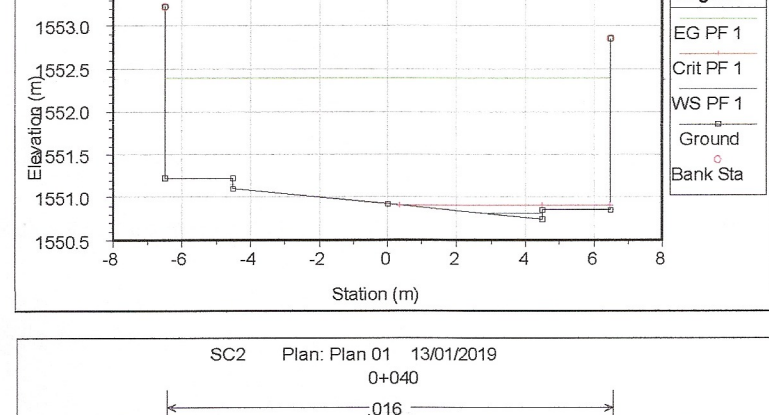
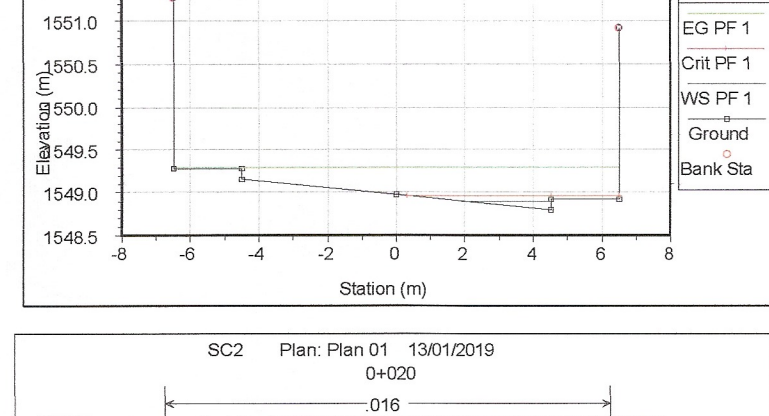
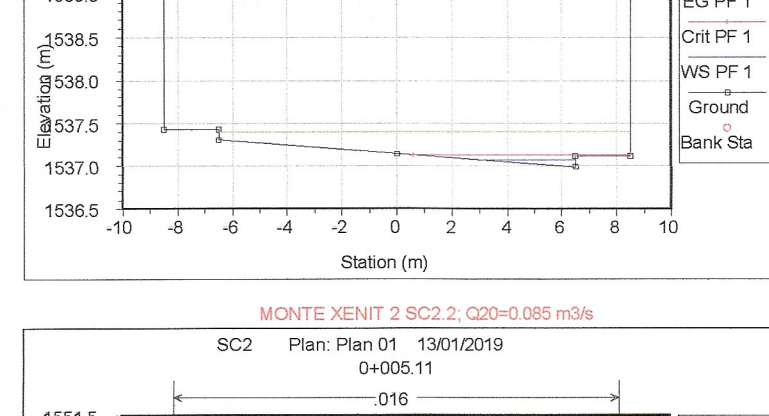
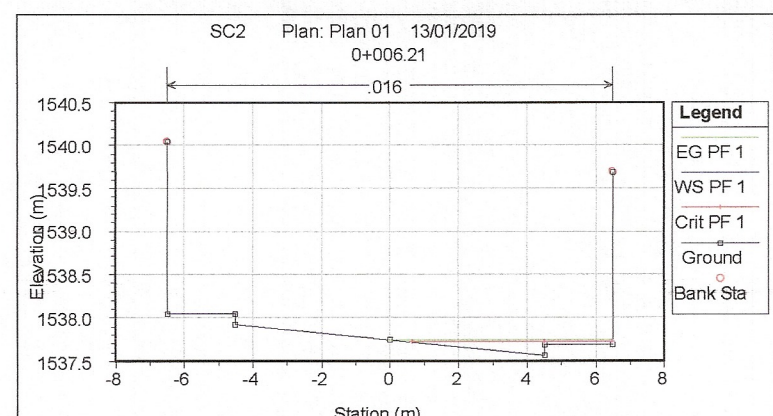
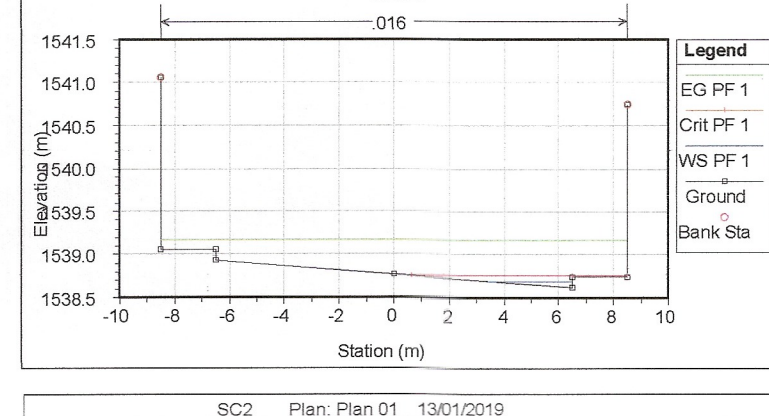
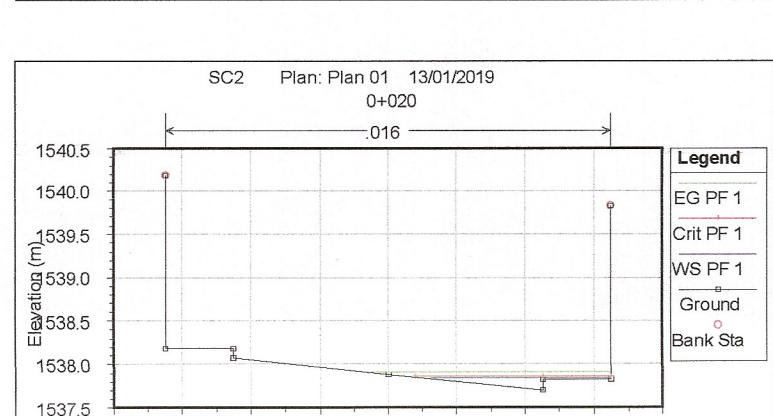
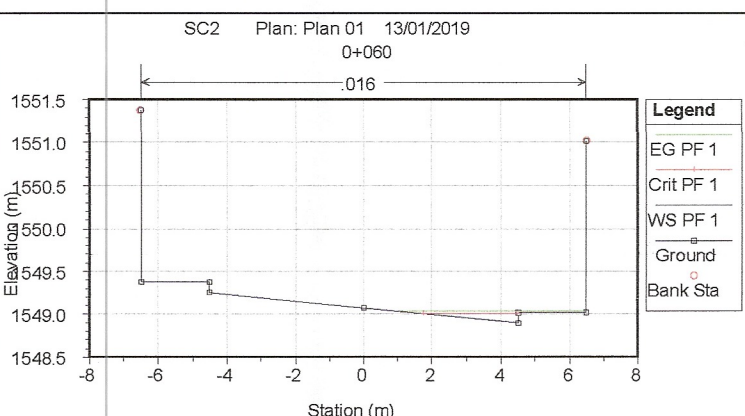
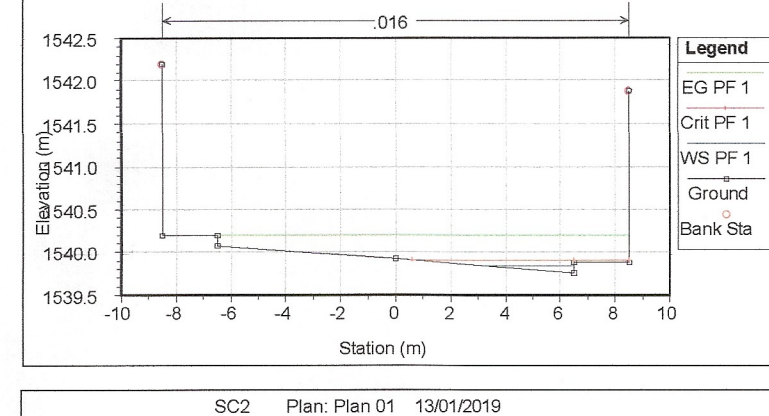
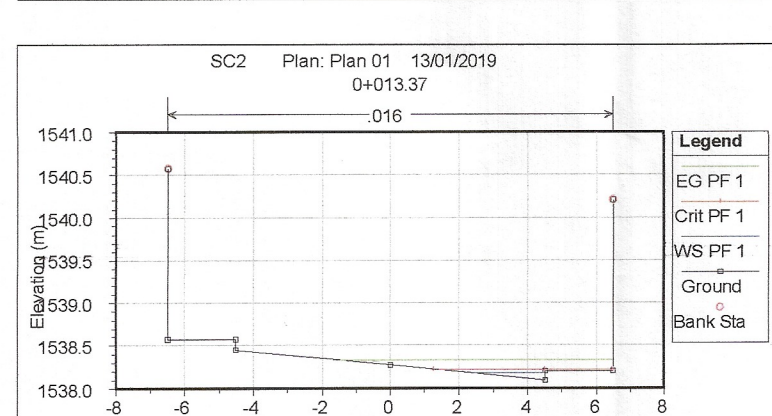
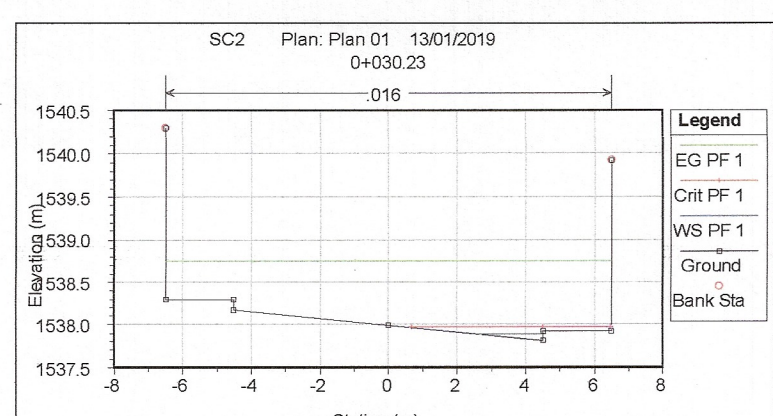
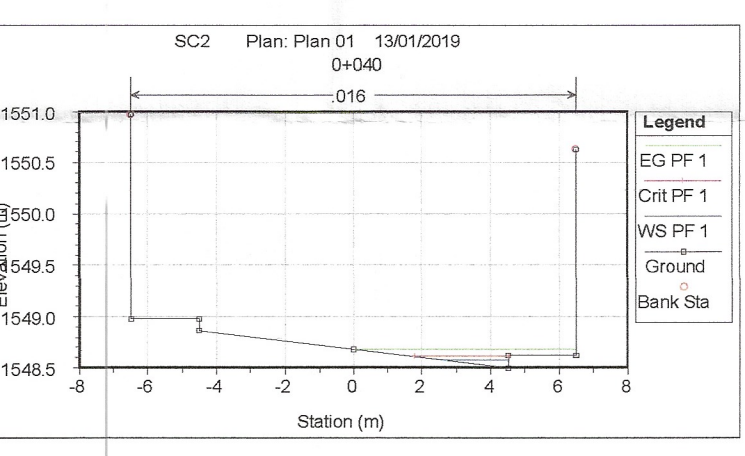
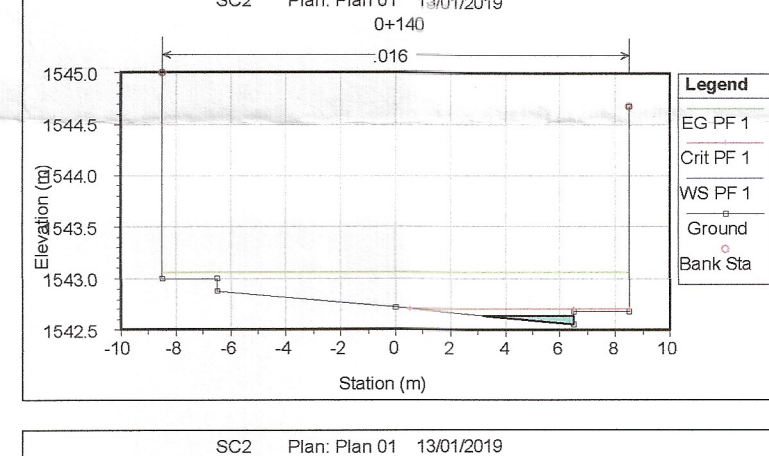
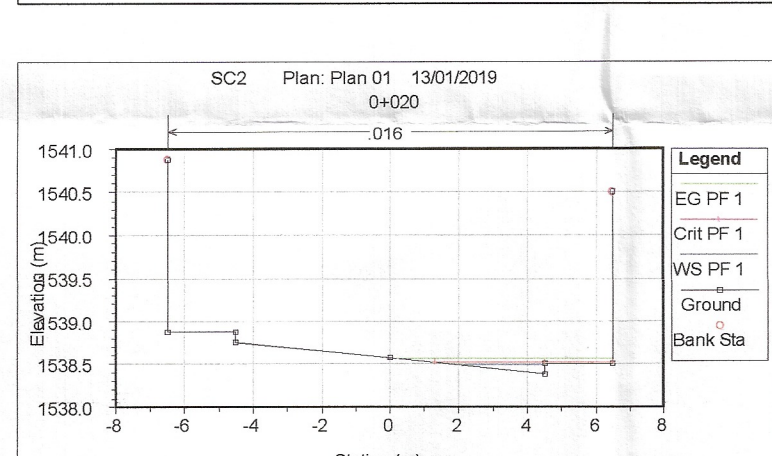
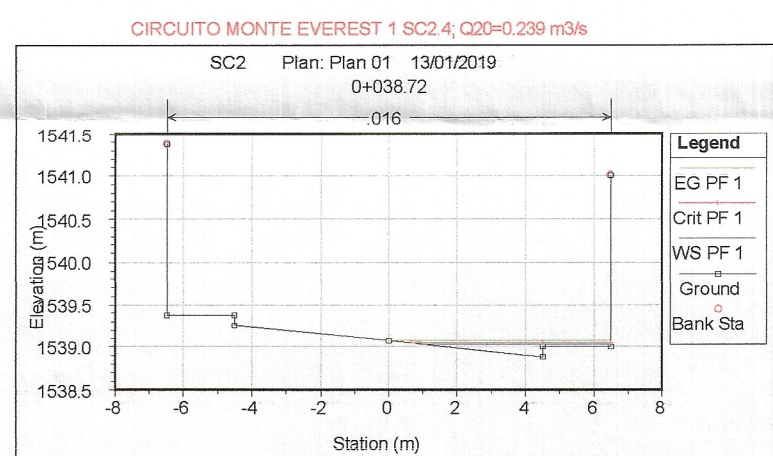
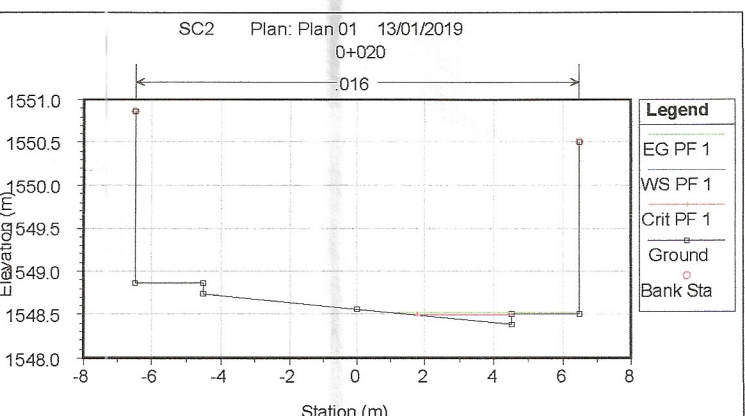
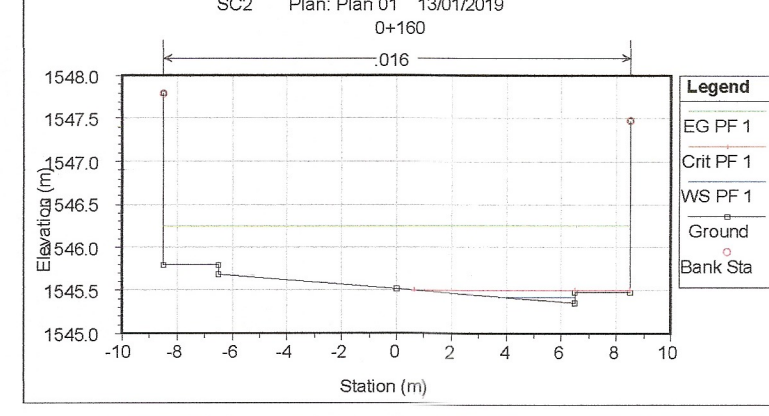
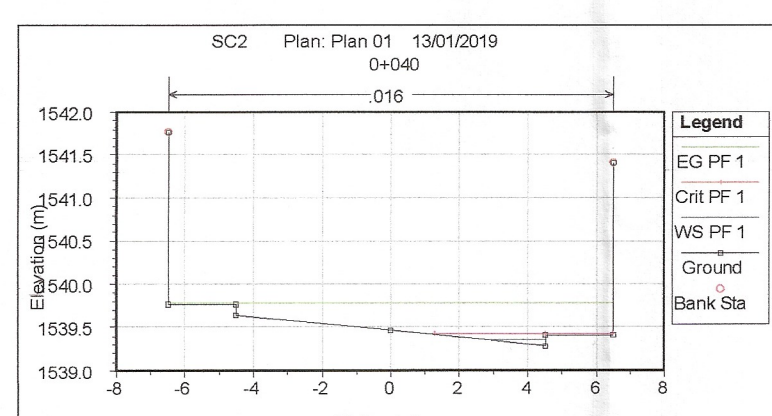
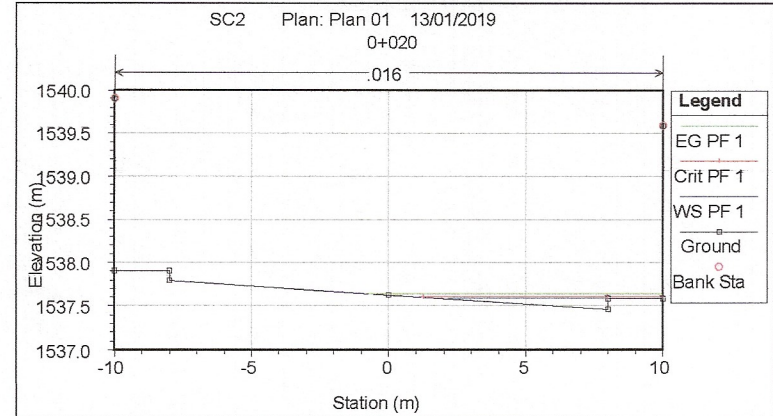
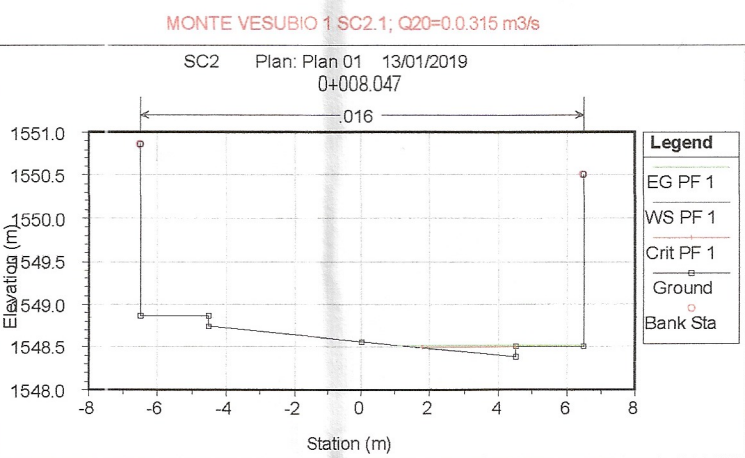
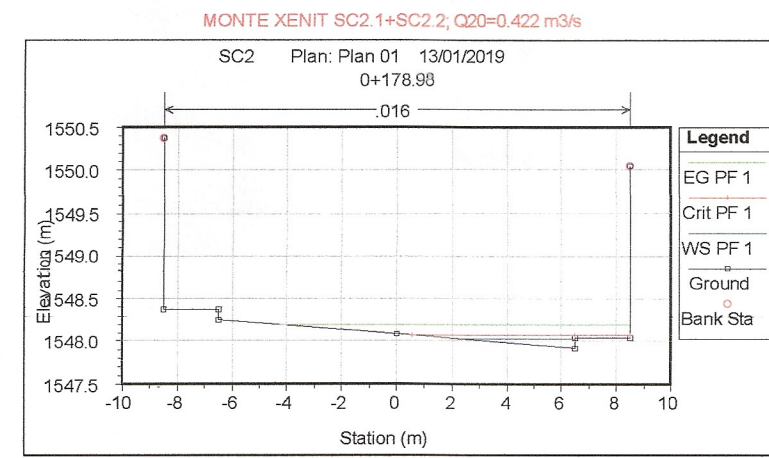
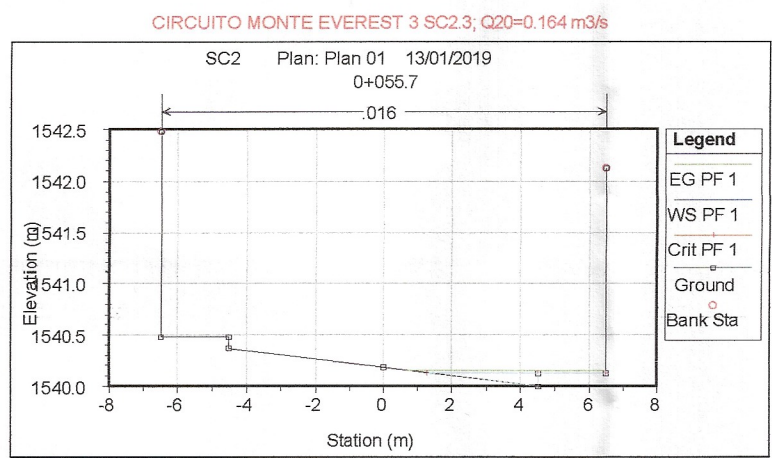
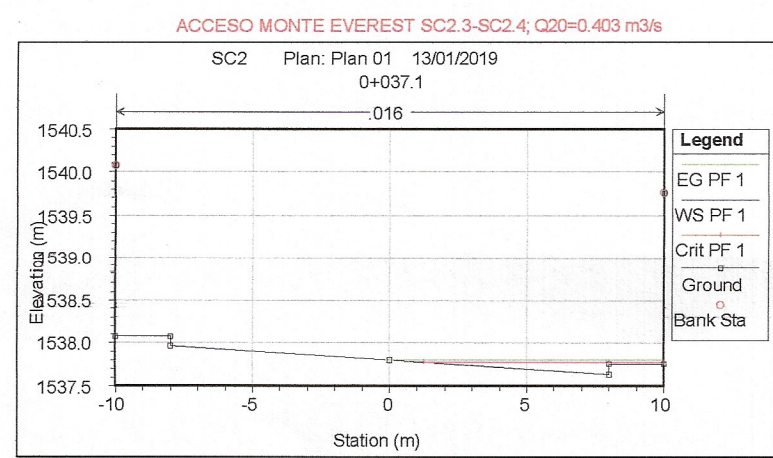
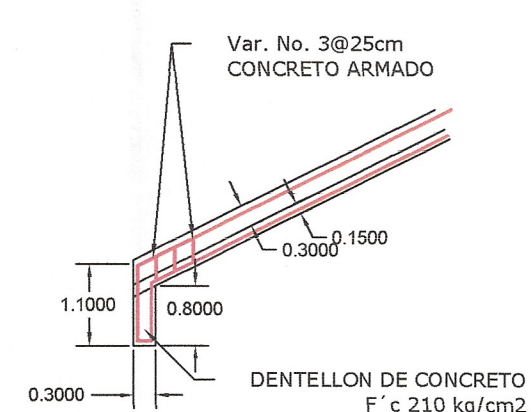





SECCION DEL VADO
ESC 1:75

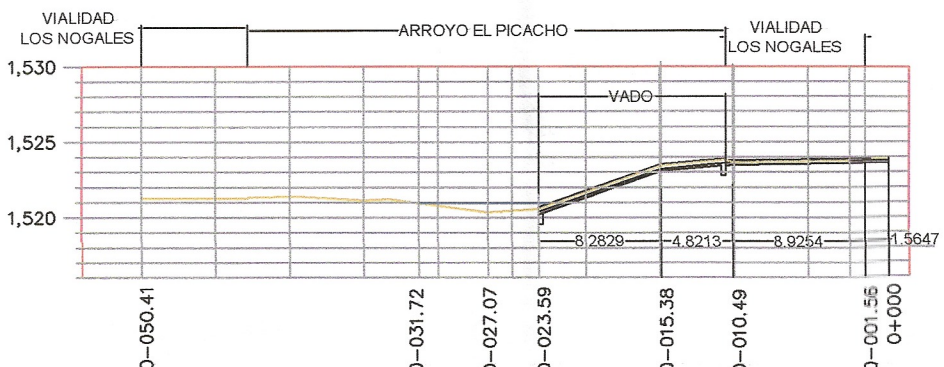

DETALLE DENTELLON DE VADO
ESC 1:100

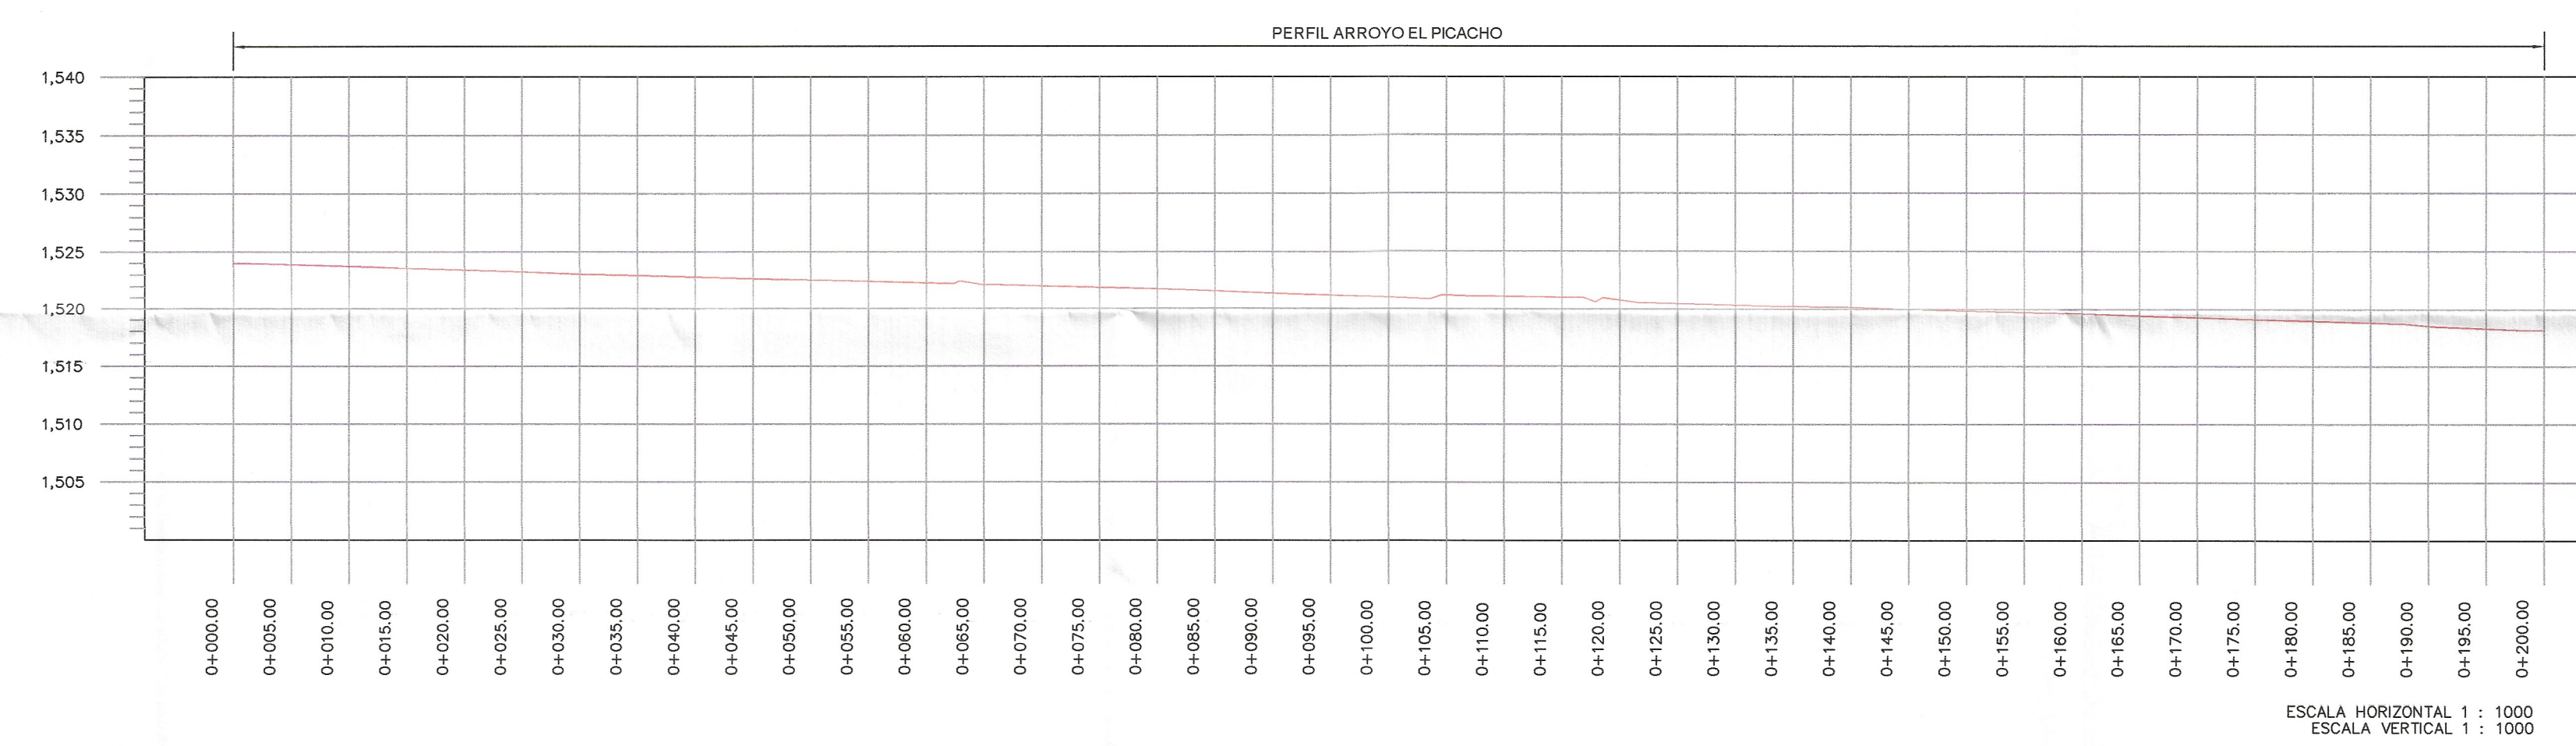


PERFIL ARROYO EL PICACHO
ESC 1:500

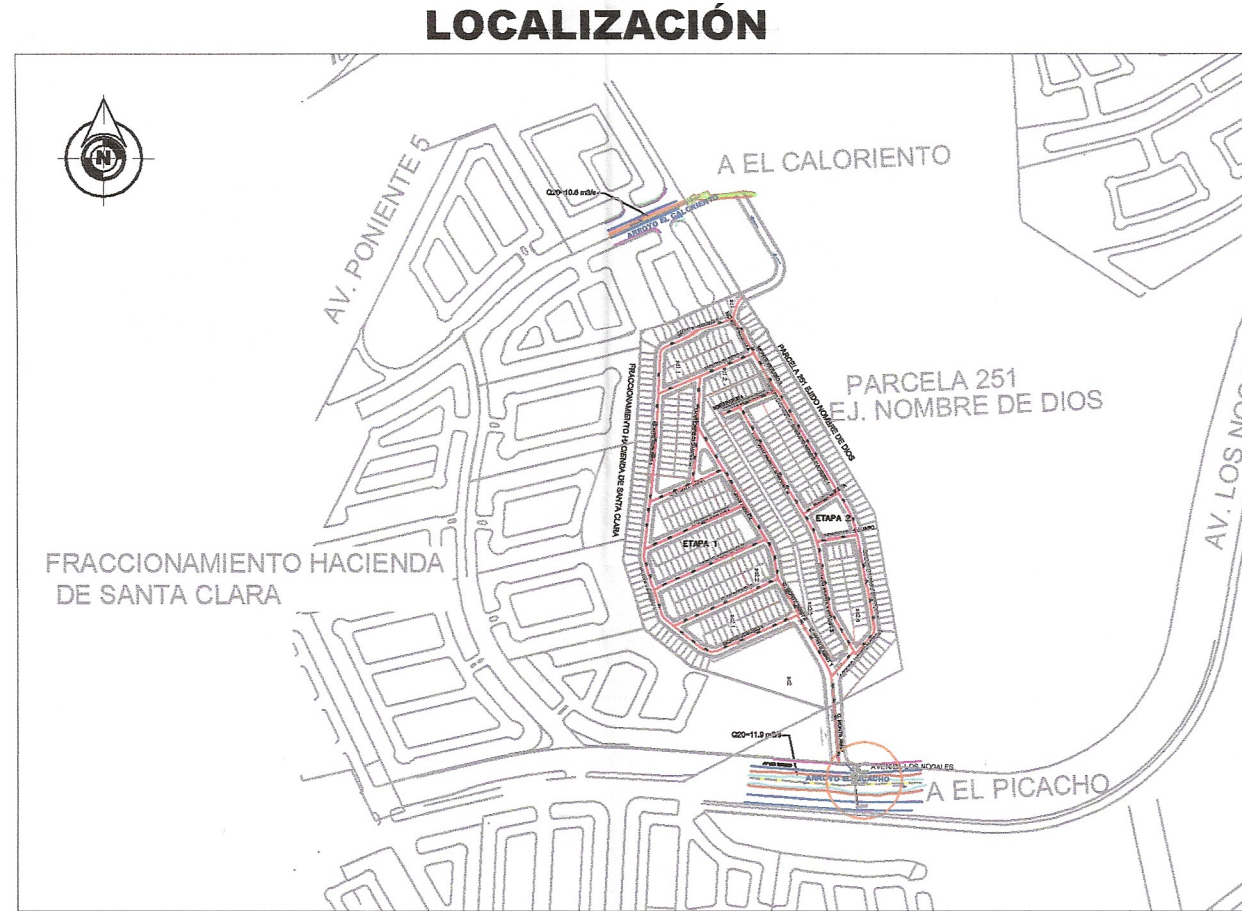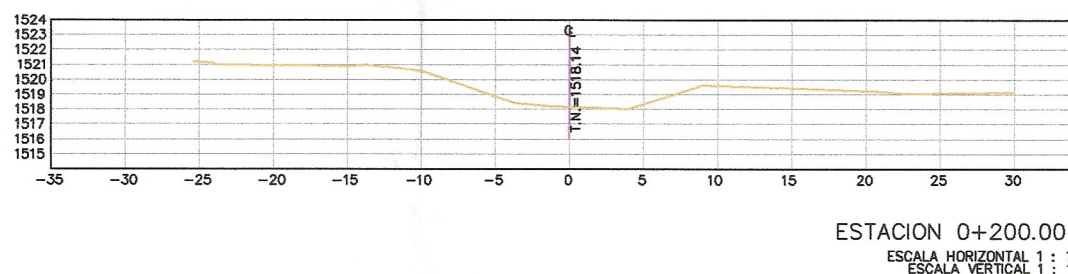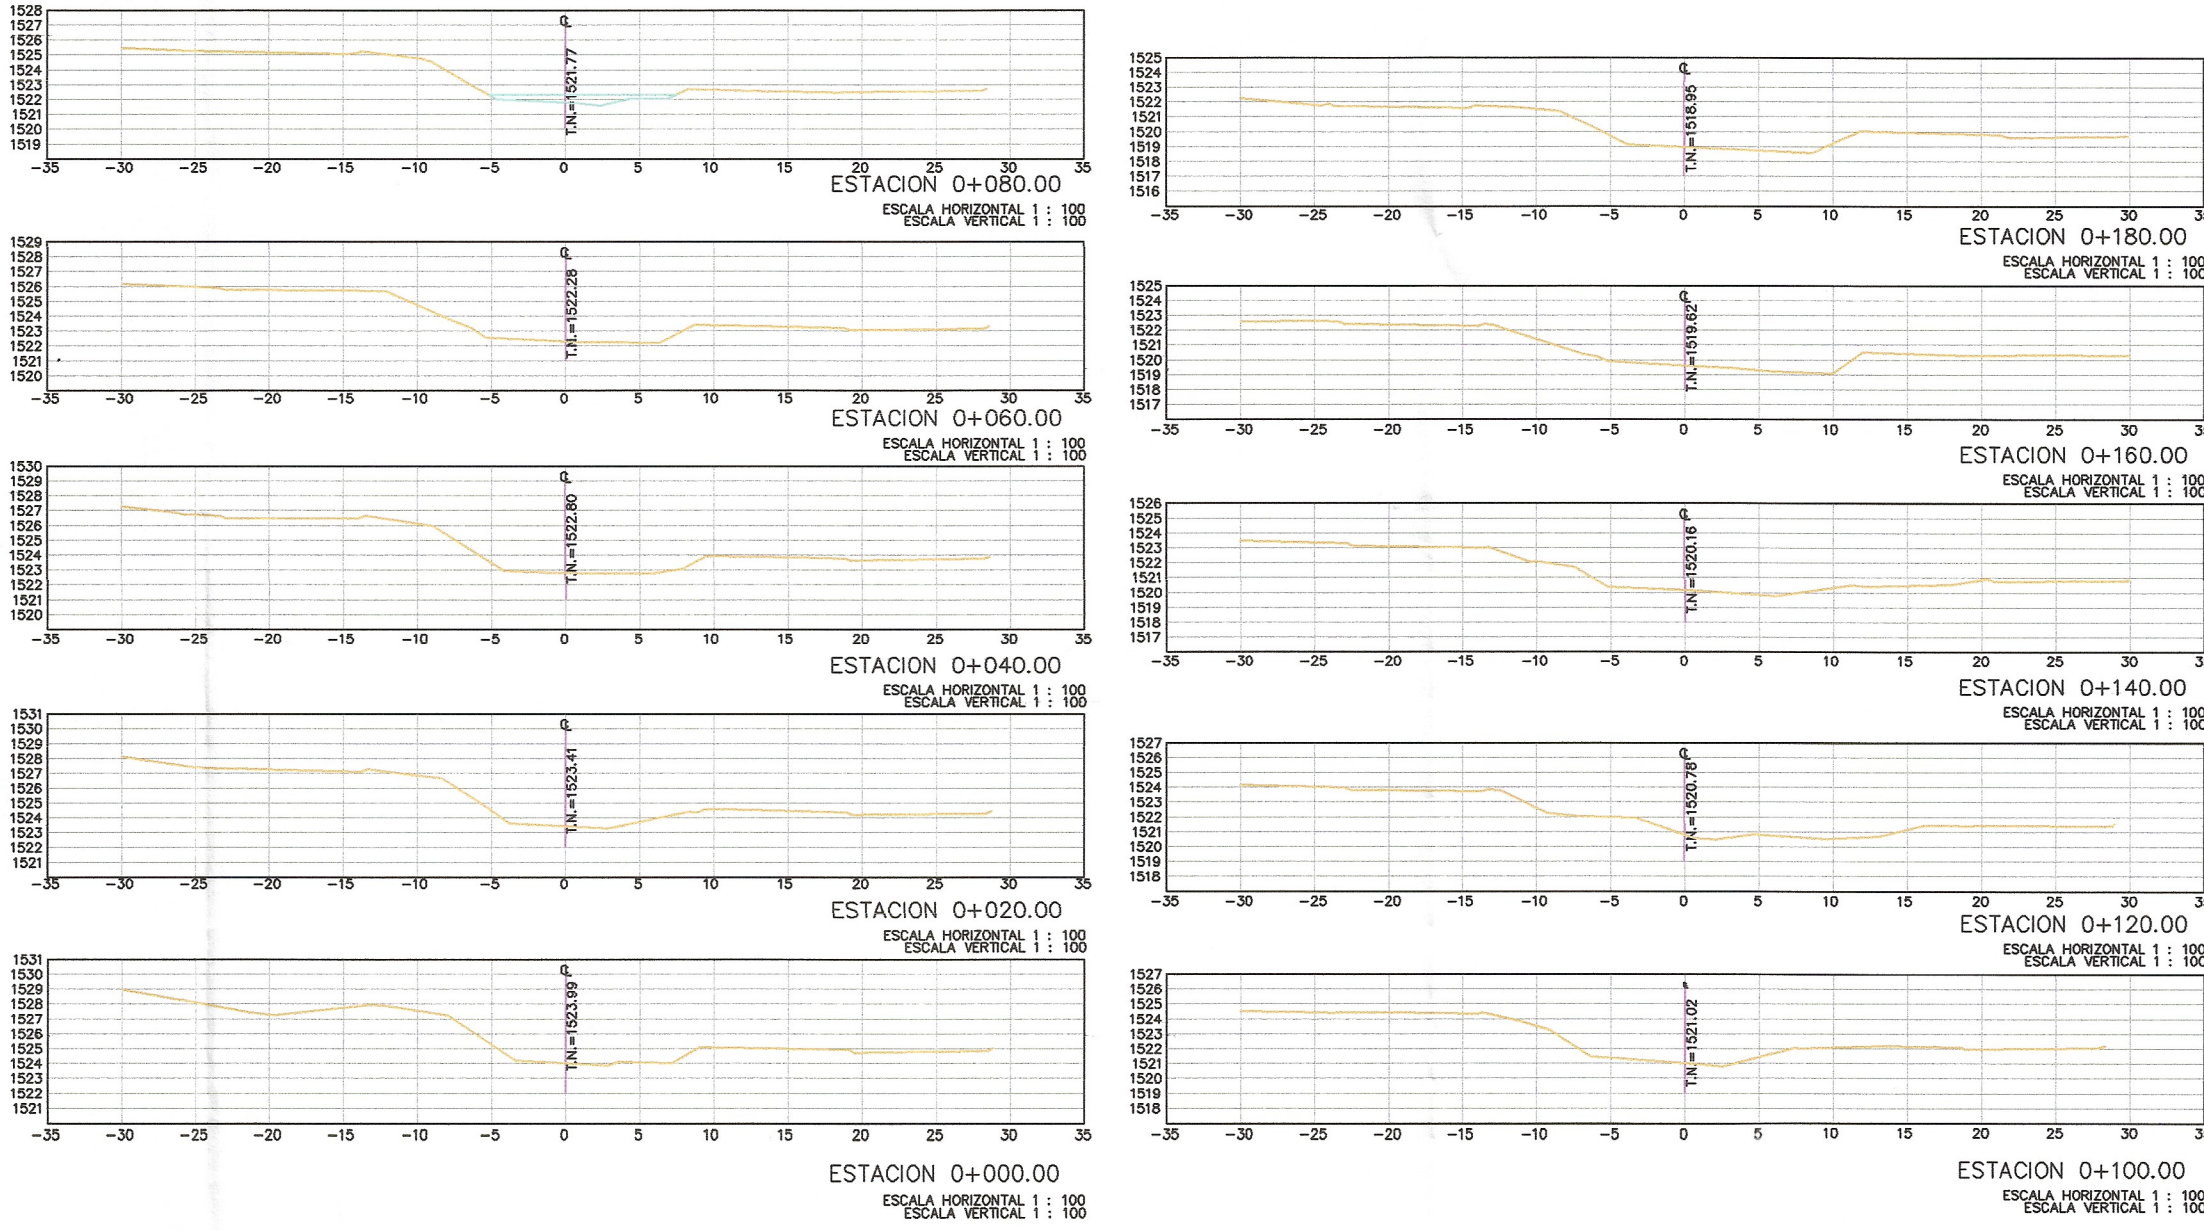

PERITO RESPONSABLE

Refugio Guaderrama Corona

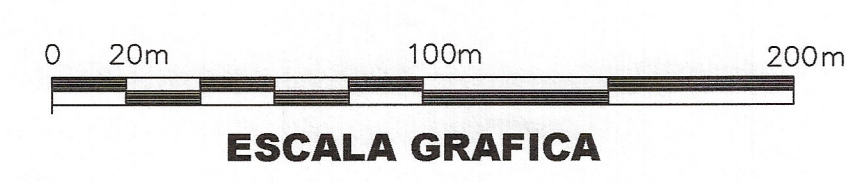

NOTAS:
TOPOGRAFIA RESTITUIDA DEL CEN (3.0) DEL INEGI

REVISO:

PROYECTO:
FRACCIONAMIENTO MONTE XENIT
DRENAJE PLUVIAL

PLANO:
HIDRAULICO

CLAVE:
CHIH-001-DREN-001

FECHA:
ENERO 2019

ESCALA:
INDICADA

PLANO:
HIDRA-002

ACOTACIONES:
METROS

REVISO:
PROYECTOS

CHIHUAHUA, CHIH.