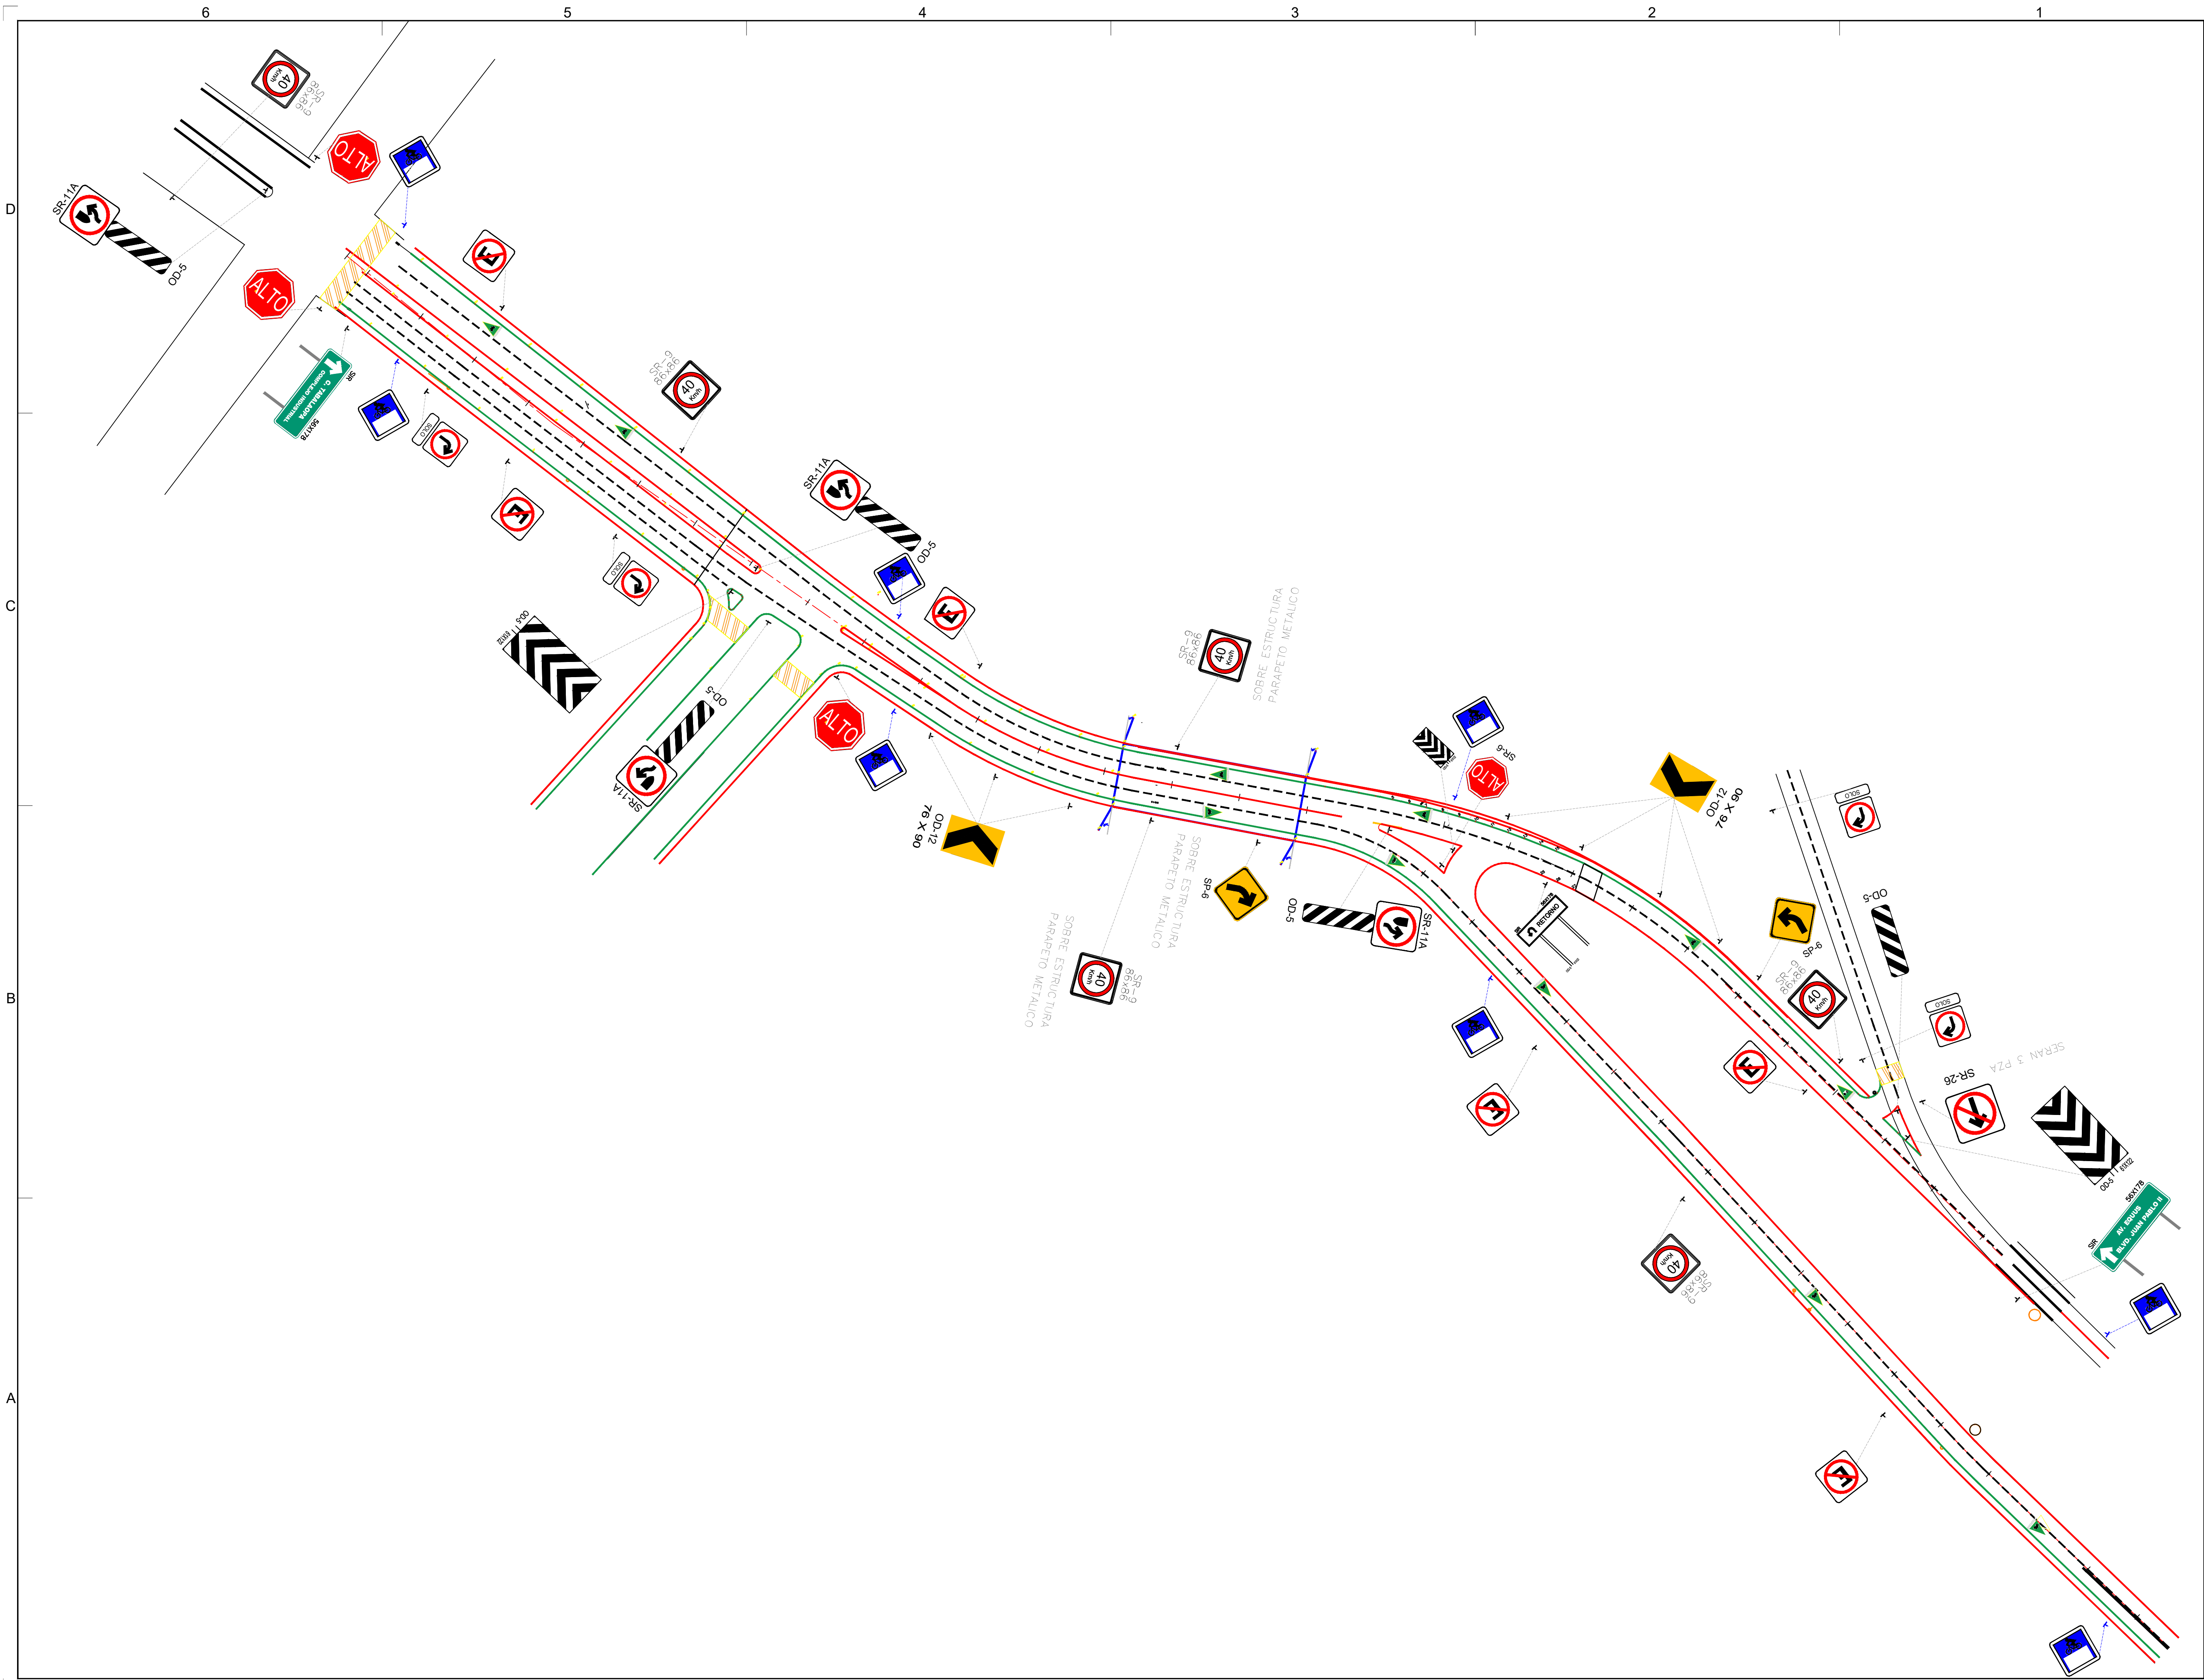


OBSERVACIONES:

CONTROL DE REVISIONES:

No.	FECHA	OBSERVACIONES:
1		
2		
3		
4		
5		
6		

PROYECTO:

UBICACION:

**PUENTE TABALAOPA
QUINTA REAL**

PROYECTO: DEPARTAMENTO DE CONSTRUCCION

ESCALA: INDICADAS ACOTACION: METROS

DIBUJO: REVISO:

NUMERO DE PLANO: ASB- 001