

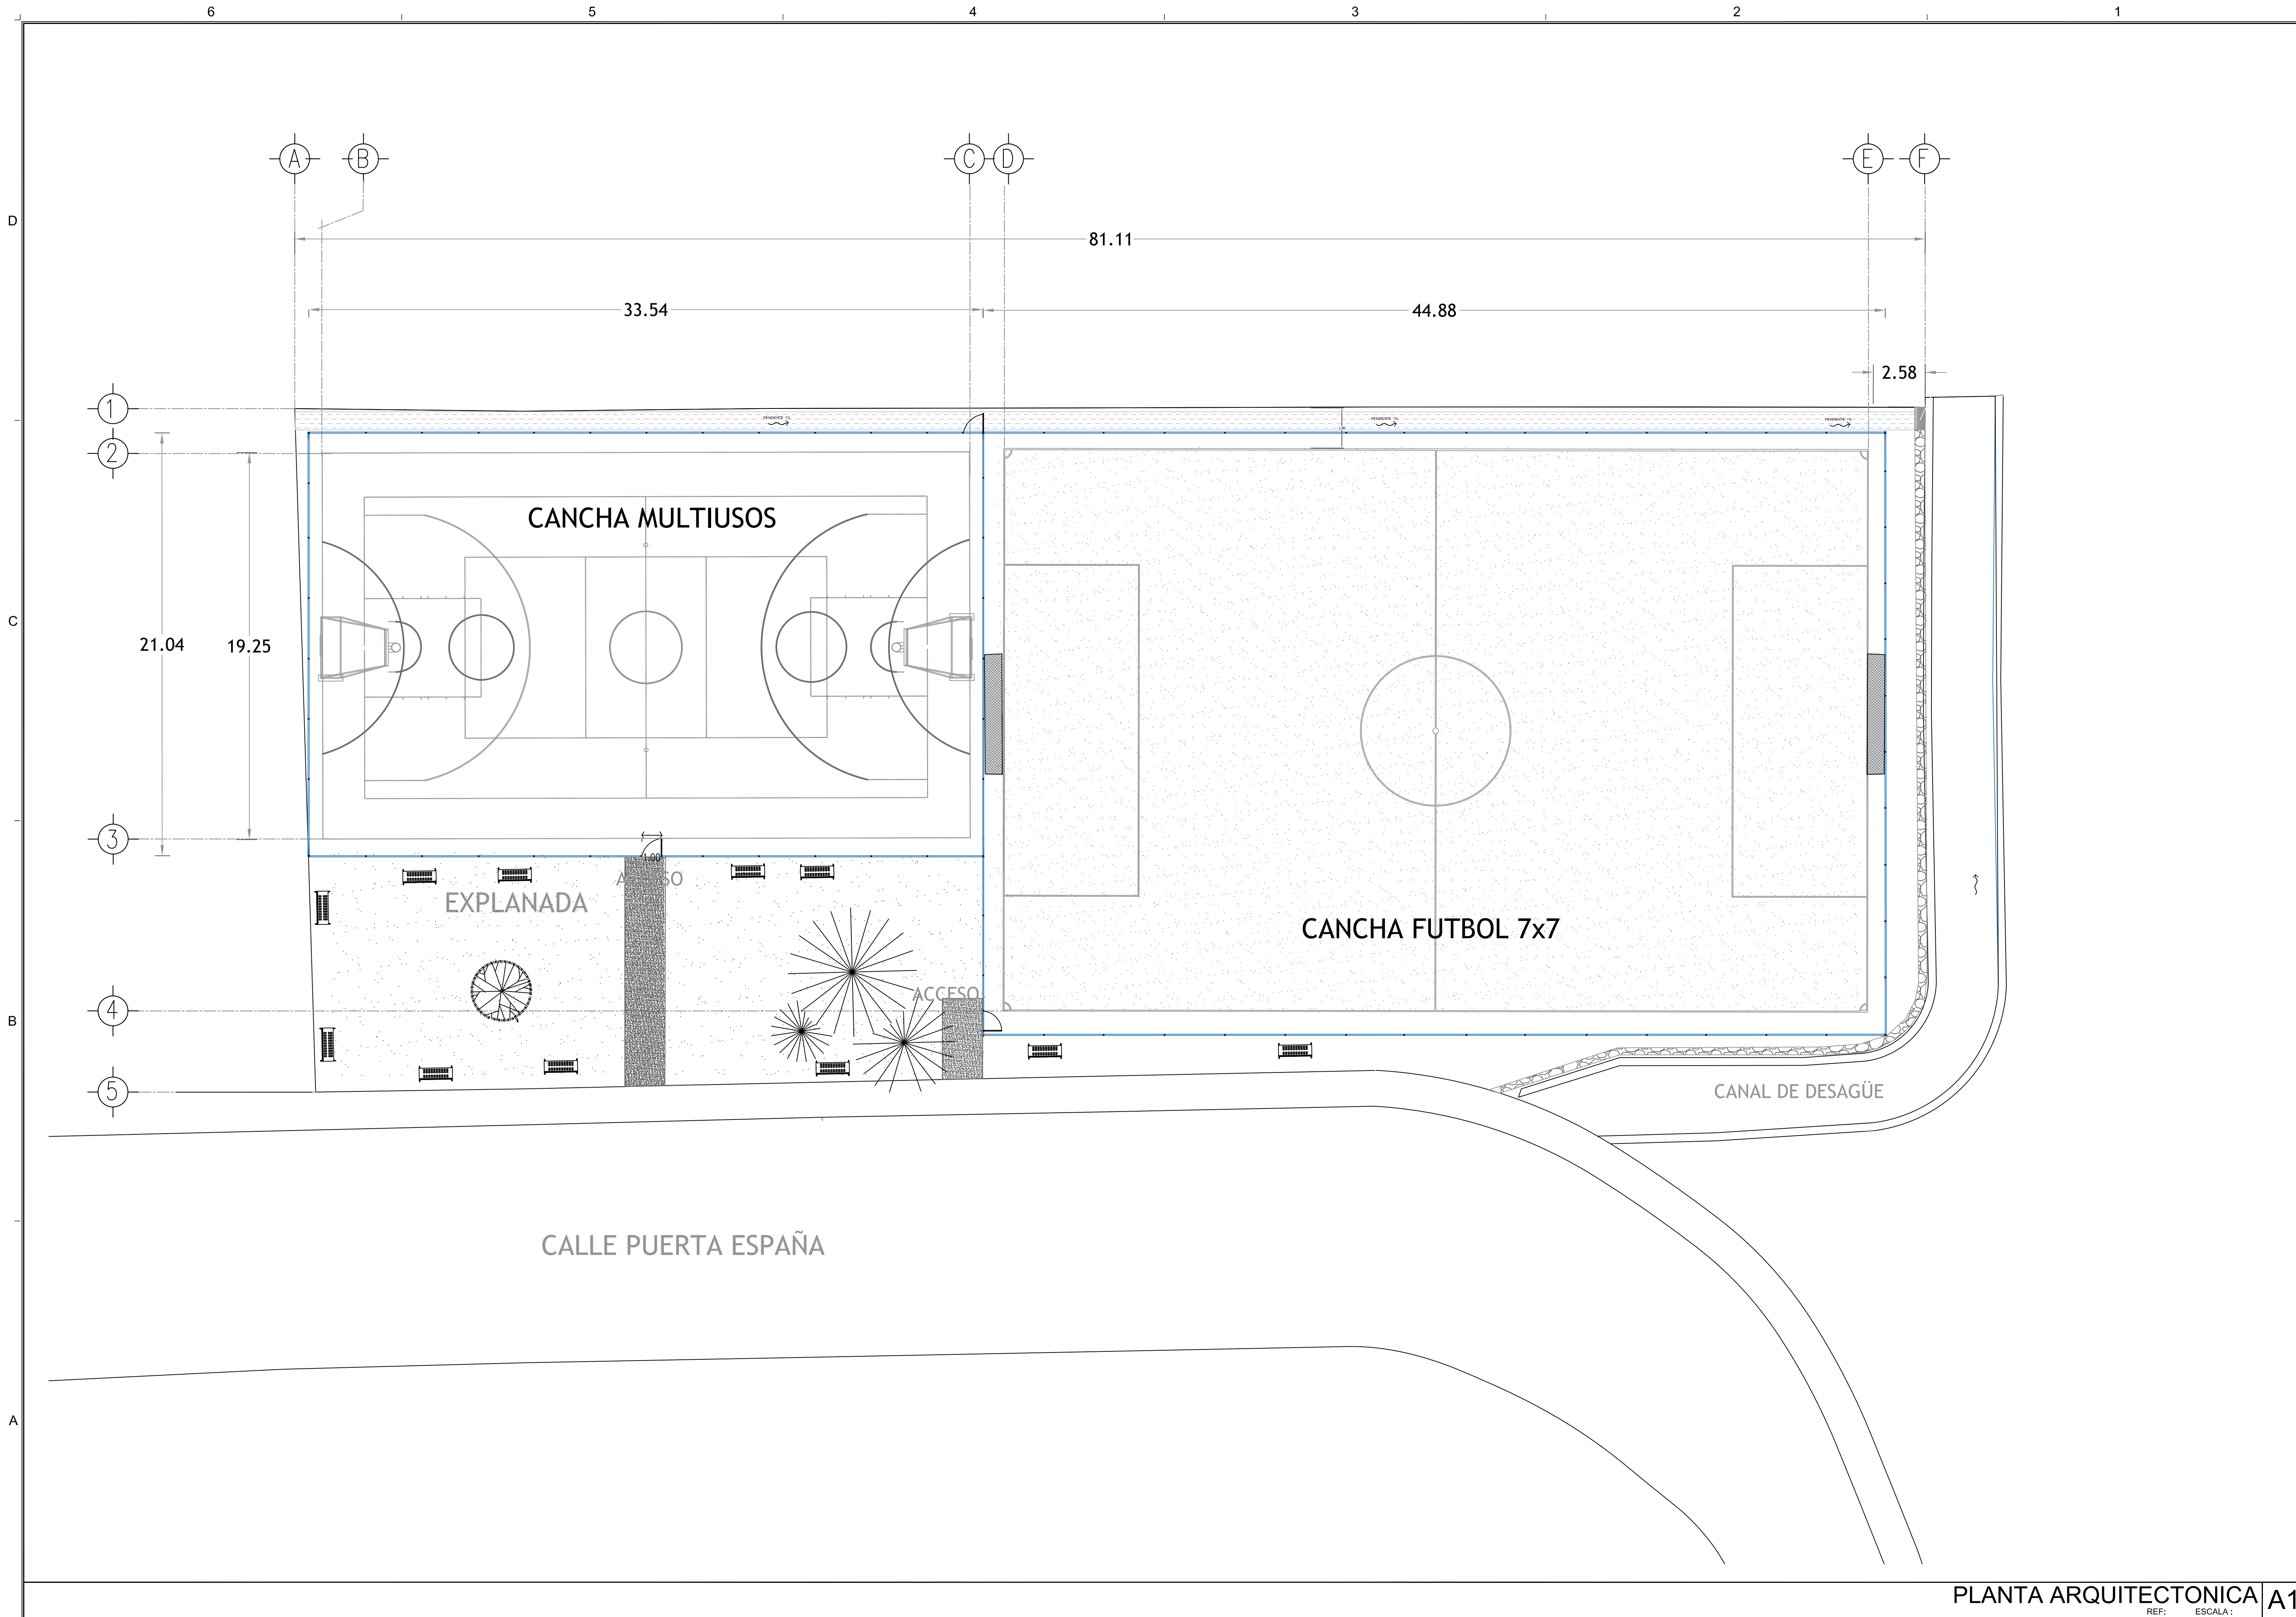


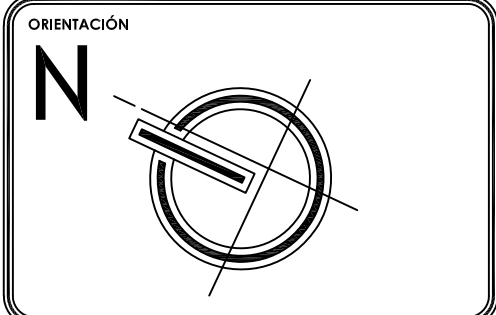

PLANTA ARQUITECTONICA A1

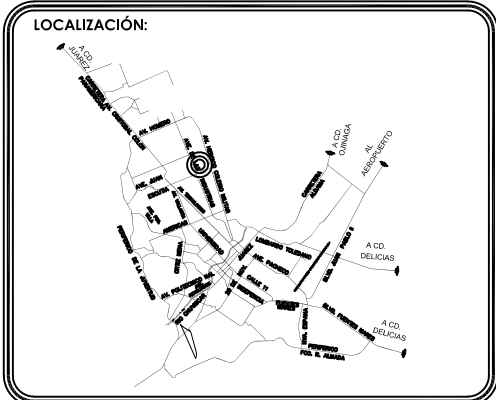

ING. RODOLFO ARMENDARIZ RONDURILLO  
DIRECTOR DE OBRAS PUBLICAS MUNICIPALES

ING. JAVIER VILLAREAL ROSADA  
SUBDIRECTOR DE INFRAESTRUCTURA SOCIAL

AÑO: GUERRA LITICA, MEXICO, VÁLIDAMENTE  
JEFE DE DEPARTAMENTO DE ESTUDIOS Y PROYECTOS DE INFRAESTRUCTURA SOCIAL

| CONTROL DE REVISIONES: |        |                |
|------------------------|--------|----------------|
| Nº:                    | FECHA: | OBSERVACIONES: |
| 1                      |        |                |
| 2                      |        |                |
| 3                      |        |                |
| 4                      |        |                |
| 5                      |        |                |
| 6                      |        |                |

PROYECTO:  
CONSTRUCCIÓN DE CANCHAS DEPORTIVAS UBICADAS EN  
CALLE PUERTA ESPAÑA ENTRE CALLE JUAN DE DIOS MARTIN Y  
VIALIDAD SACRAMENTO, COL. NOMBRE DE DIOS (FOLIO P.P. 2023 231)

NOMBRE DEL PLANO:  
PLANTA ARQUITECTONICA

DIRECCIÓN:  
CALLE PUERTA ESPAÑA  
COL. NOMBRE DE DIOS

PROYECTO:  
DEPARTAMENTO DE PROYECTOS DE INFRAESTRUCTURA SOCIAL

DIBUJO:  
SAVC

REVISÓ:  
G.L.R.V.

APROBÓ:  
J.V.P.

FECHA DE ELABORACIÓN:  
FEB 2023

FECHA DE IMPRESIÓN:  
FEB 2023

ESCALA:  
INDICADA

ACOTAMIENTO:  
MTS

No. DE PLANO:  
A1.01