

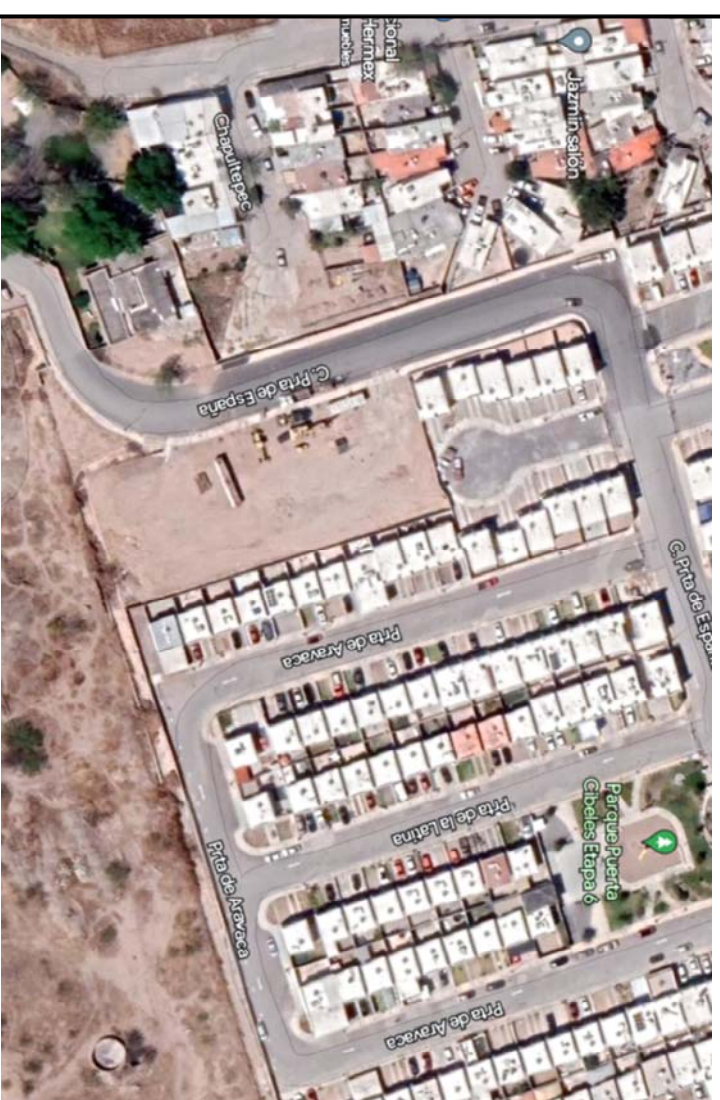
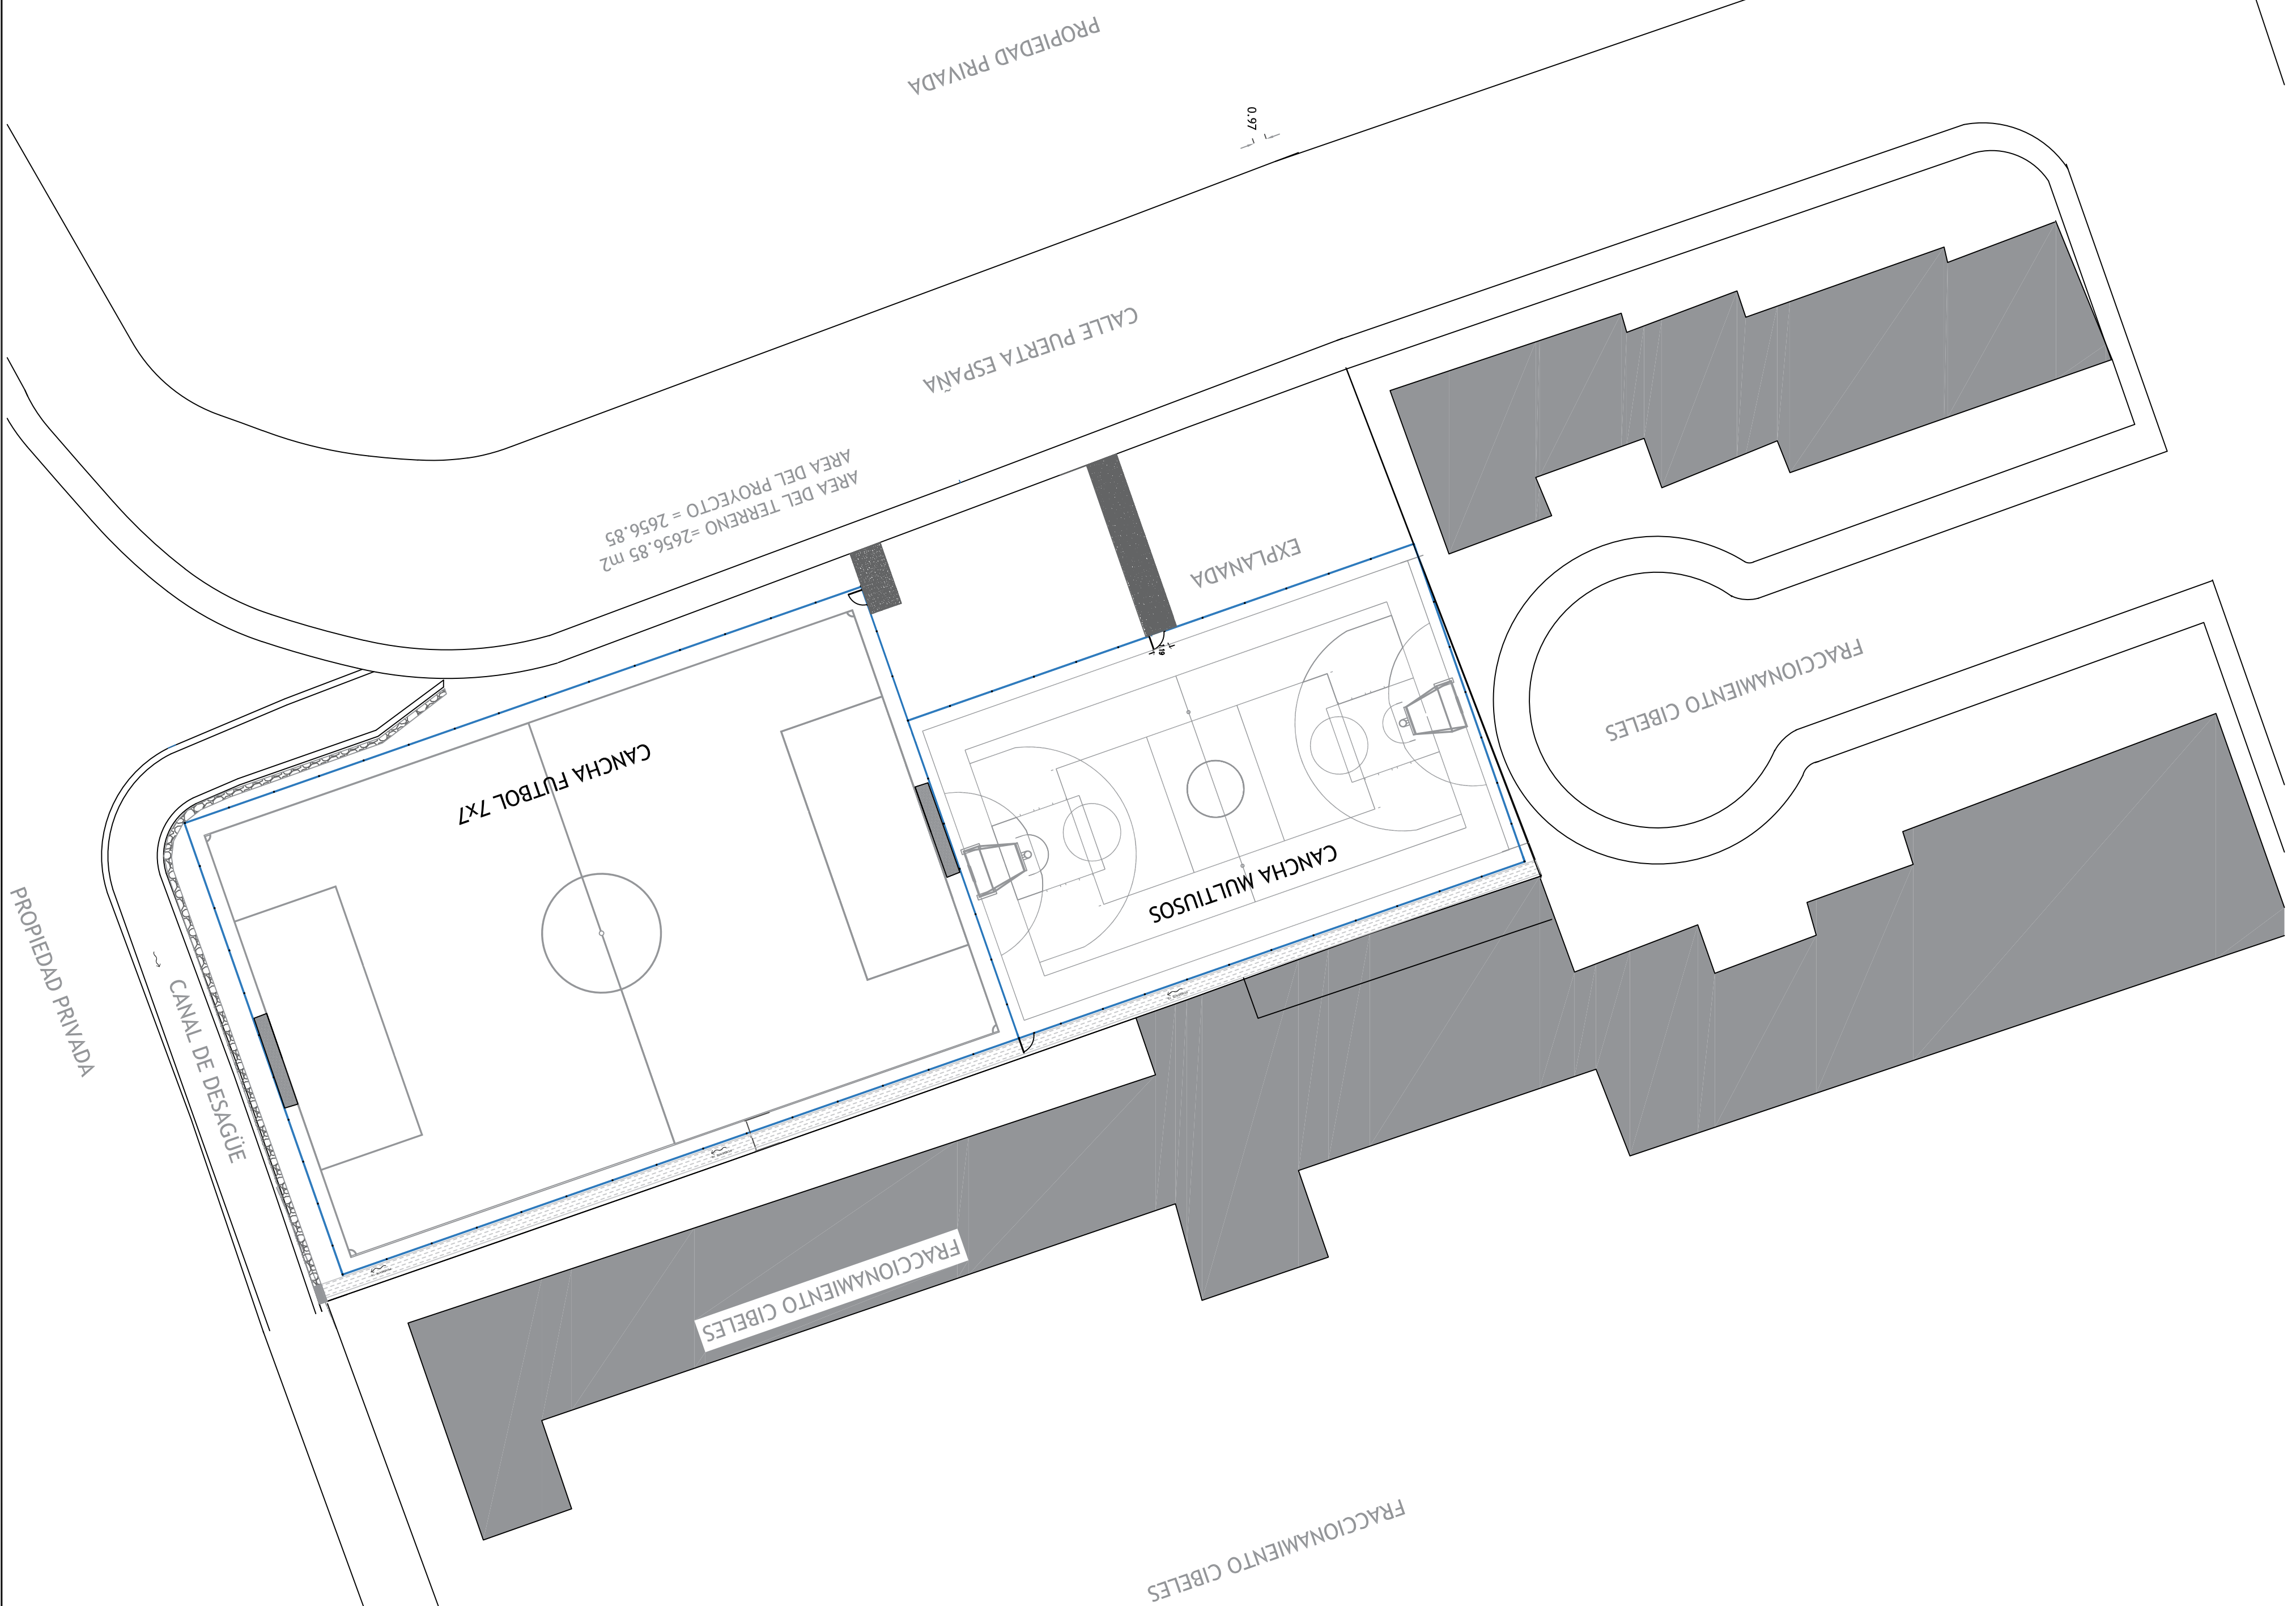


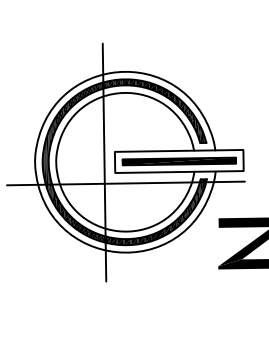

COORDENADAS
28° 41' 14" N
106° 04' 50" W

Localización

REF: ESCALA : 1:60

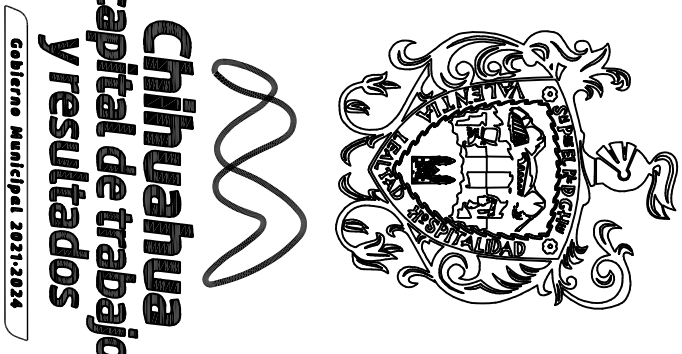

ING. RODOLFO ARAIMO, IZ MONTECILLO
DIRECTOR DE OBRAS PÚBLICAS MUNICIPALES

ING. JAVIER VILLAREAL POSADA
SUBDIRECTOR DE INFRAESTRUCTURA SOCIAL

ARG. GILBERTA LERENA RUIZ VÁZQUEZ
Jefa de Departamento de Estudios y Proyectos
de INFRAESTRUCTURA SOCIAL

[illegible]

CONSTRUCCION DE CANCHAS DEPORTIVAS UBICADAS EN
 CALLE PUERTA ESPAÑA ENTRE CALLE JUAN DE DIOS MARTÍ Y
 VIALIDAD SACRAMENTO ,COL NOMBRE DE DIOS (FOLIO P.P. 2023 231)

NOMBRE DEL PLANO:

PLANTA DE CONJUNTO
 LOCALIZACIÓN

FECHA DE EMISIÓN: MARZO 2023	FECHA DE VIGENCIA: MARZO 2023	FECHA DE EXPIRACIÓN: MARZO 2023	FECHA DE RECEPCIÓN: MARZO 2023
INDICADOR	INDICADOR	INDICADOR	INDICADOR

NO. DE PLANO: A1.02