


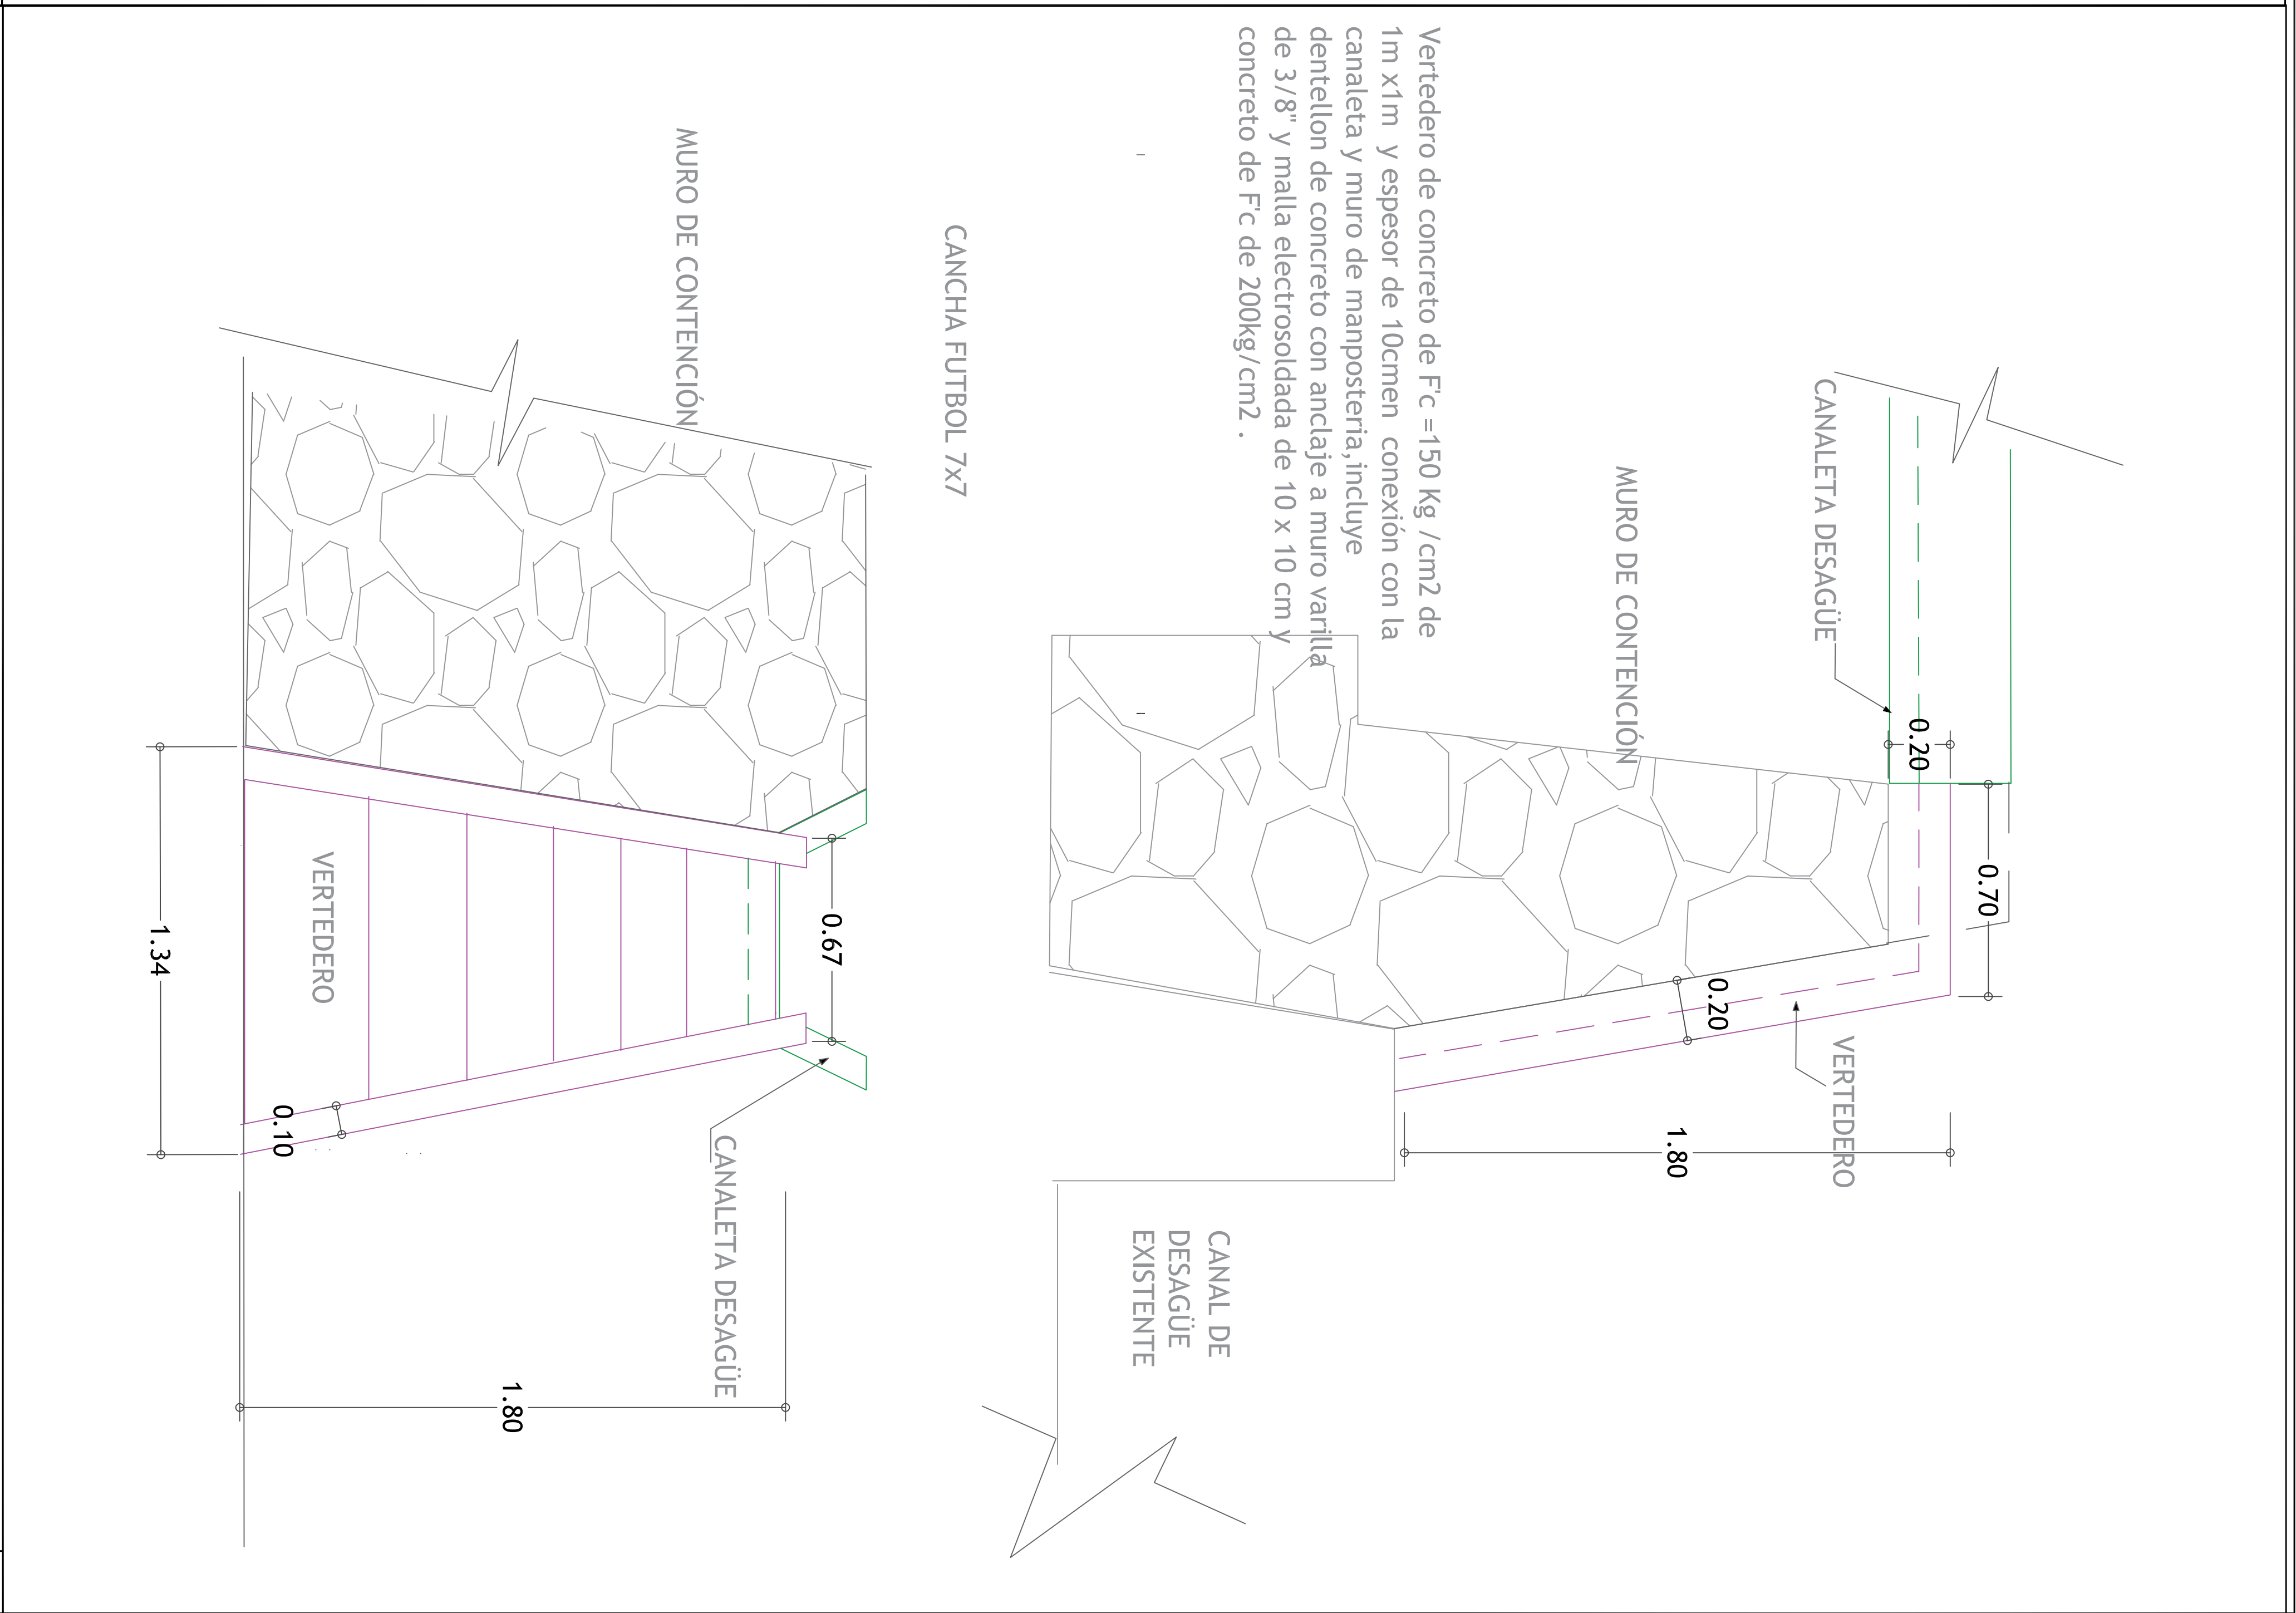
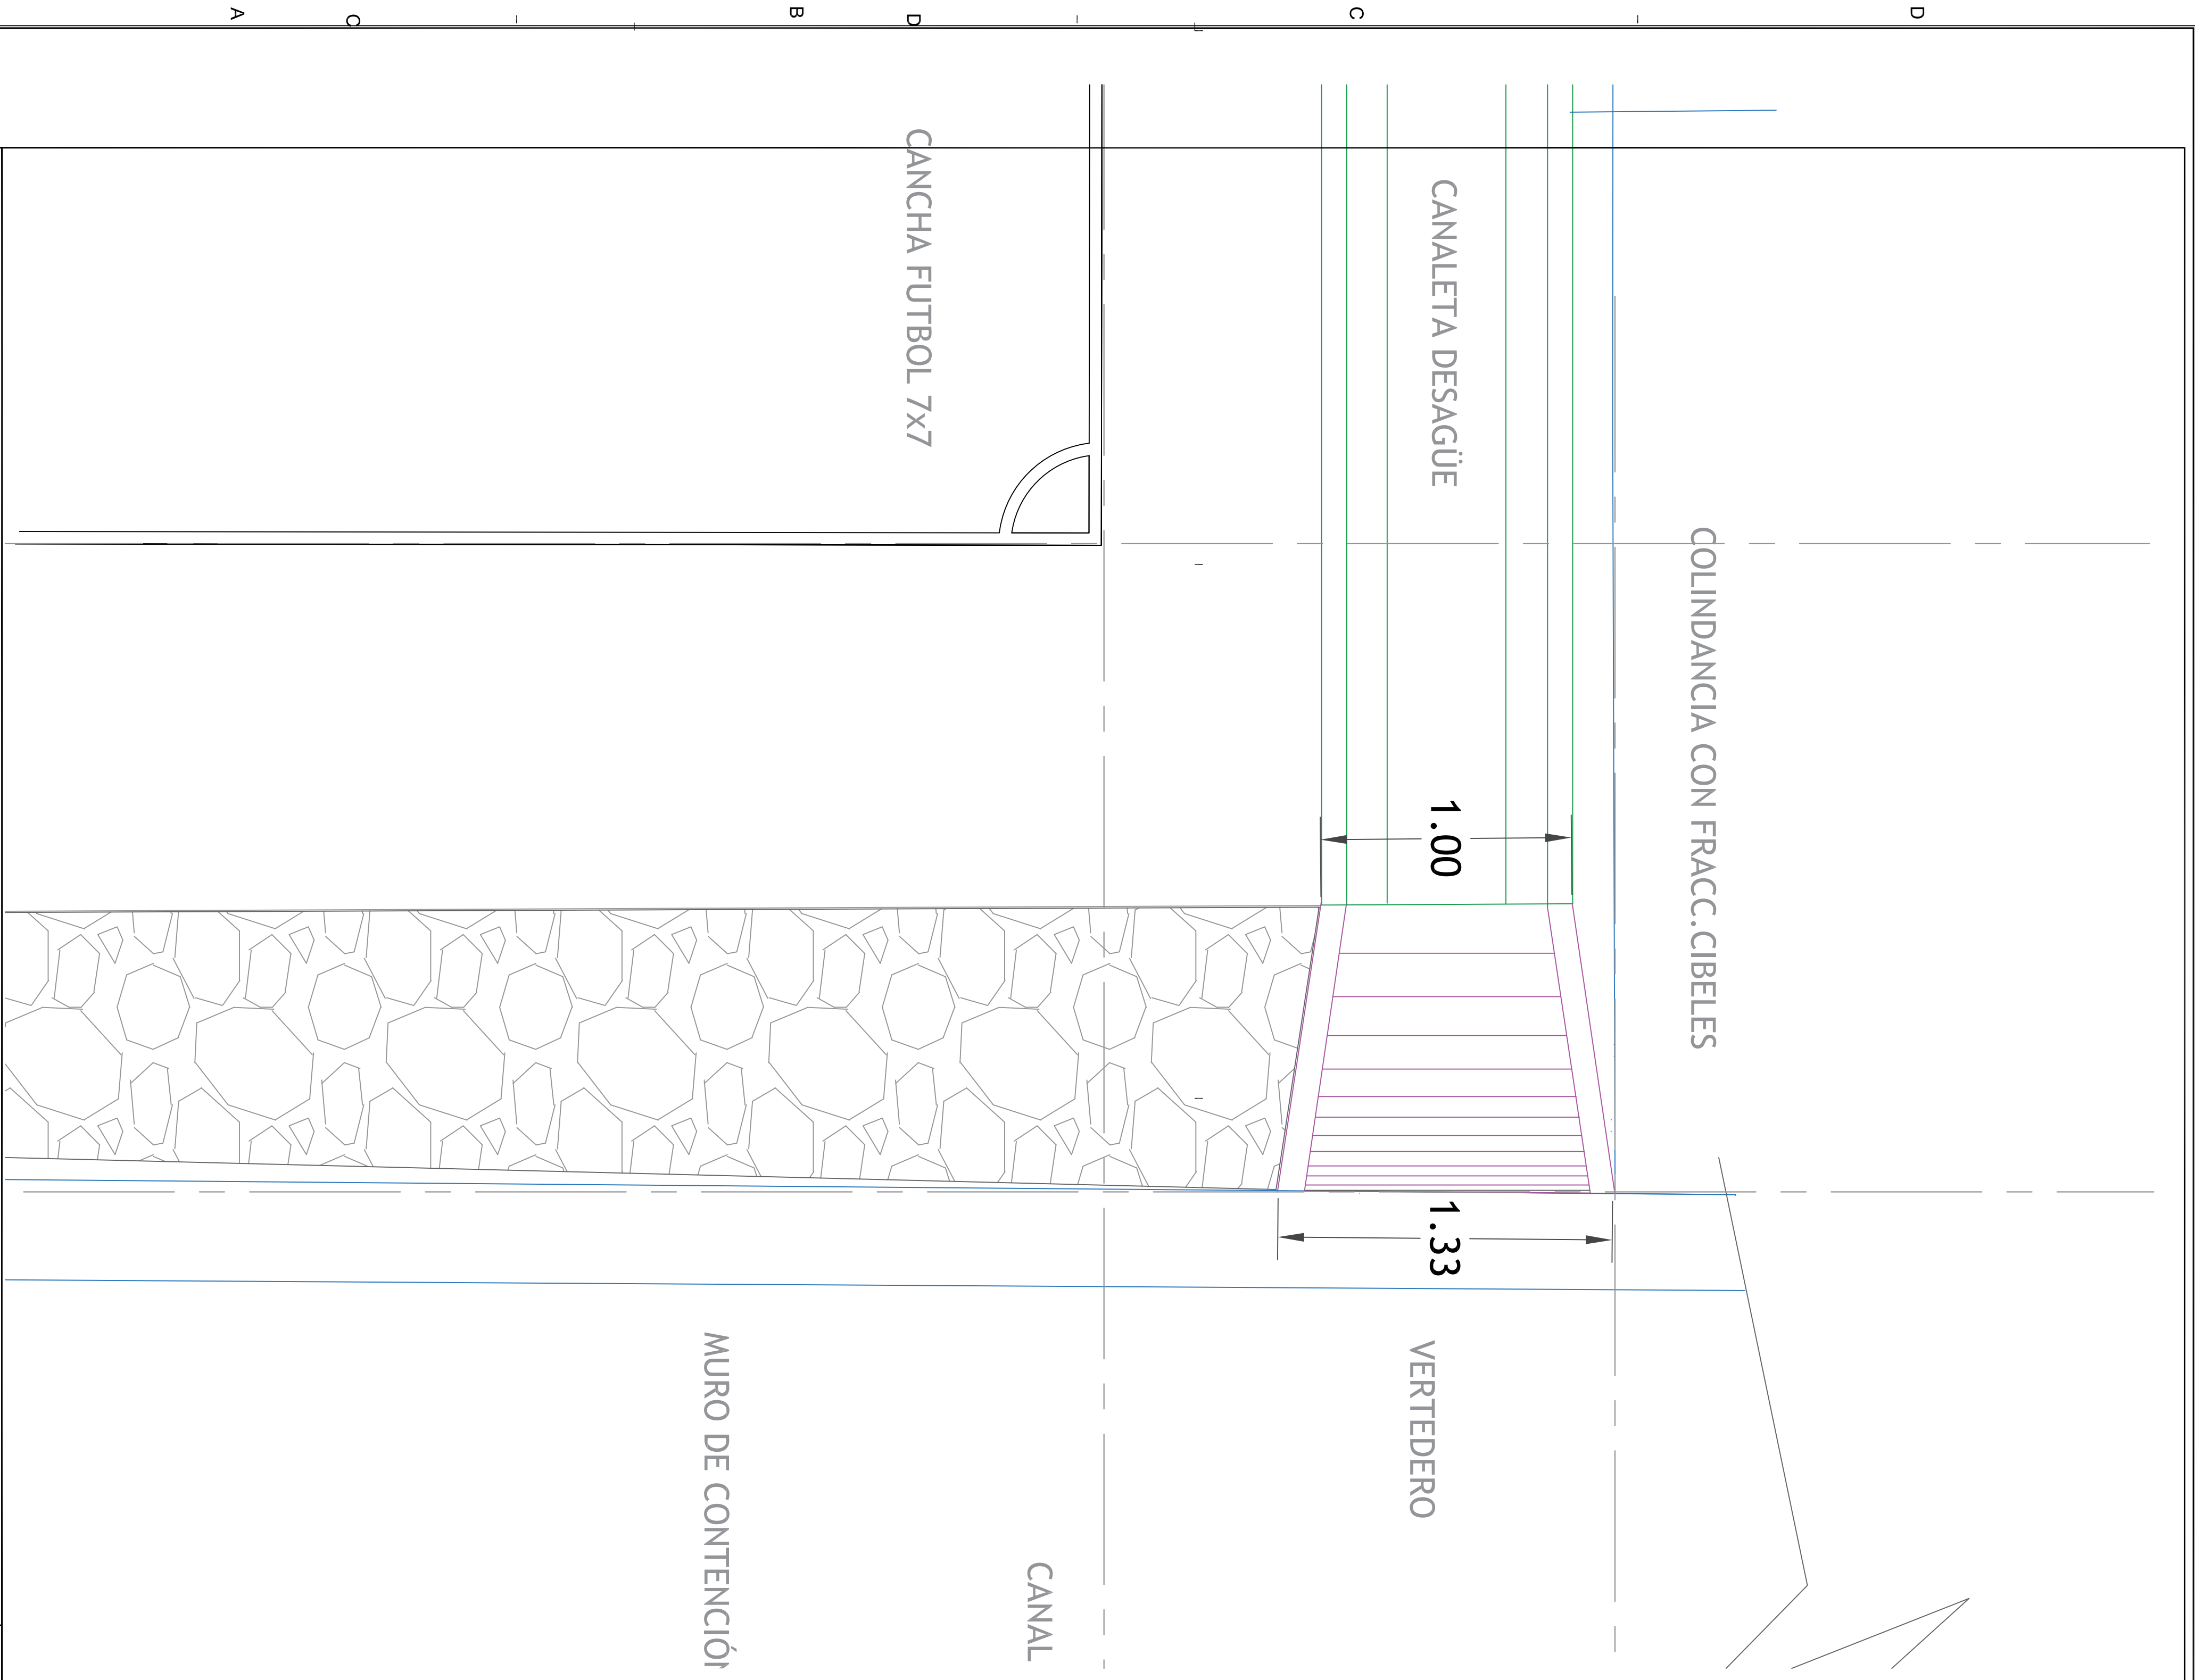


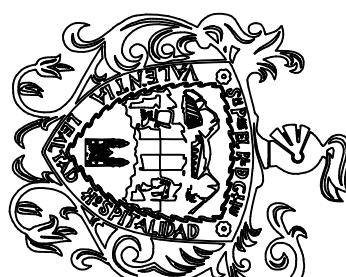

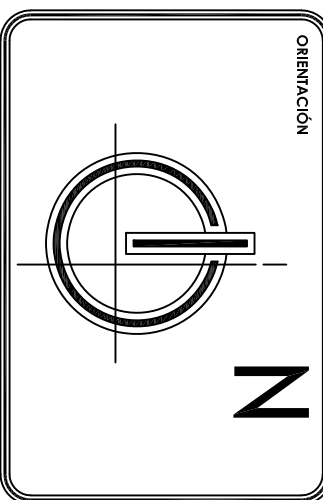

Chihuahua
capital de trabajo
y resultados

GOBIERNO MUNICIPAL 2017-2024

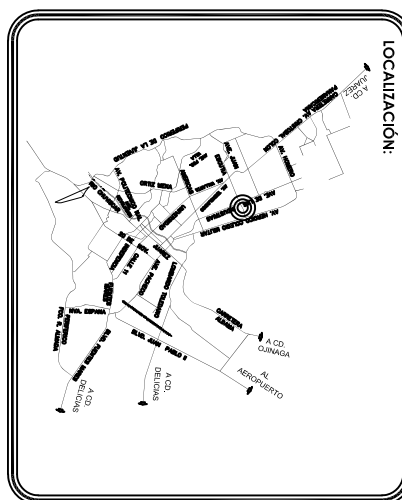

ING. RODRIGO AMARANTE ROMERO
DIRECTOR DE OBRAS PÚBLICAS MUNICIPALES

ING. JESÚS RAMÍREZ TORRES
SUBDIRECTOR DE INFRAESTRUCTURA SOCIAL

ING. ESTEBAN LÓPEZ VILLALBA
JEFE DE DEPARTAMENTO DE SERVICIOS Y PROYECTOS DE INFRAESTRUCTURA SOCIAL

CONTROL DE REVISIONES	
NÚM.	FECHA: OBSERVACIONES:
1	
2	
3	
4	
5	
6	

PROYECTO:
CONSTRUCCIÓN DE CANCHAS DEPORTIVAS UBICADAS EN CALLE PUERTA ESPAÑA ENTRE CALLE JUAN DE DIOS MARTIN Y VIALIDAD SACRAMENTO, COL NOMBRE DE DIOS (FOLIO P.P.2023 231)

NOMBRE DEL PLANO:
**VERTEDERO
DETALLES CONSTRUCTIVOS**

DIRECCIÓN:
**CALLE PUERTA ESPAÑA
COLONIA NOMBRE DE DIOS**

PROYECTO:
**DEPARTAMENTO DE PROYECTOS
DE INFRAESTRUCTURA SOCIAL**

PROYECTO:
SAVC

FECHA DE ELABORACIÓN:
FEB 2023

ACORDADO:
MTS

NO. DE PLANO:
A1.10