



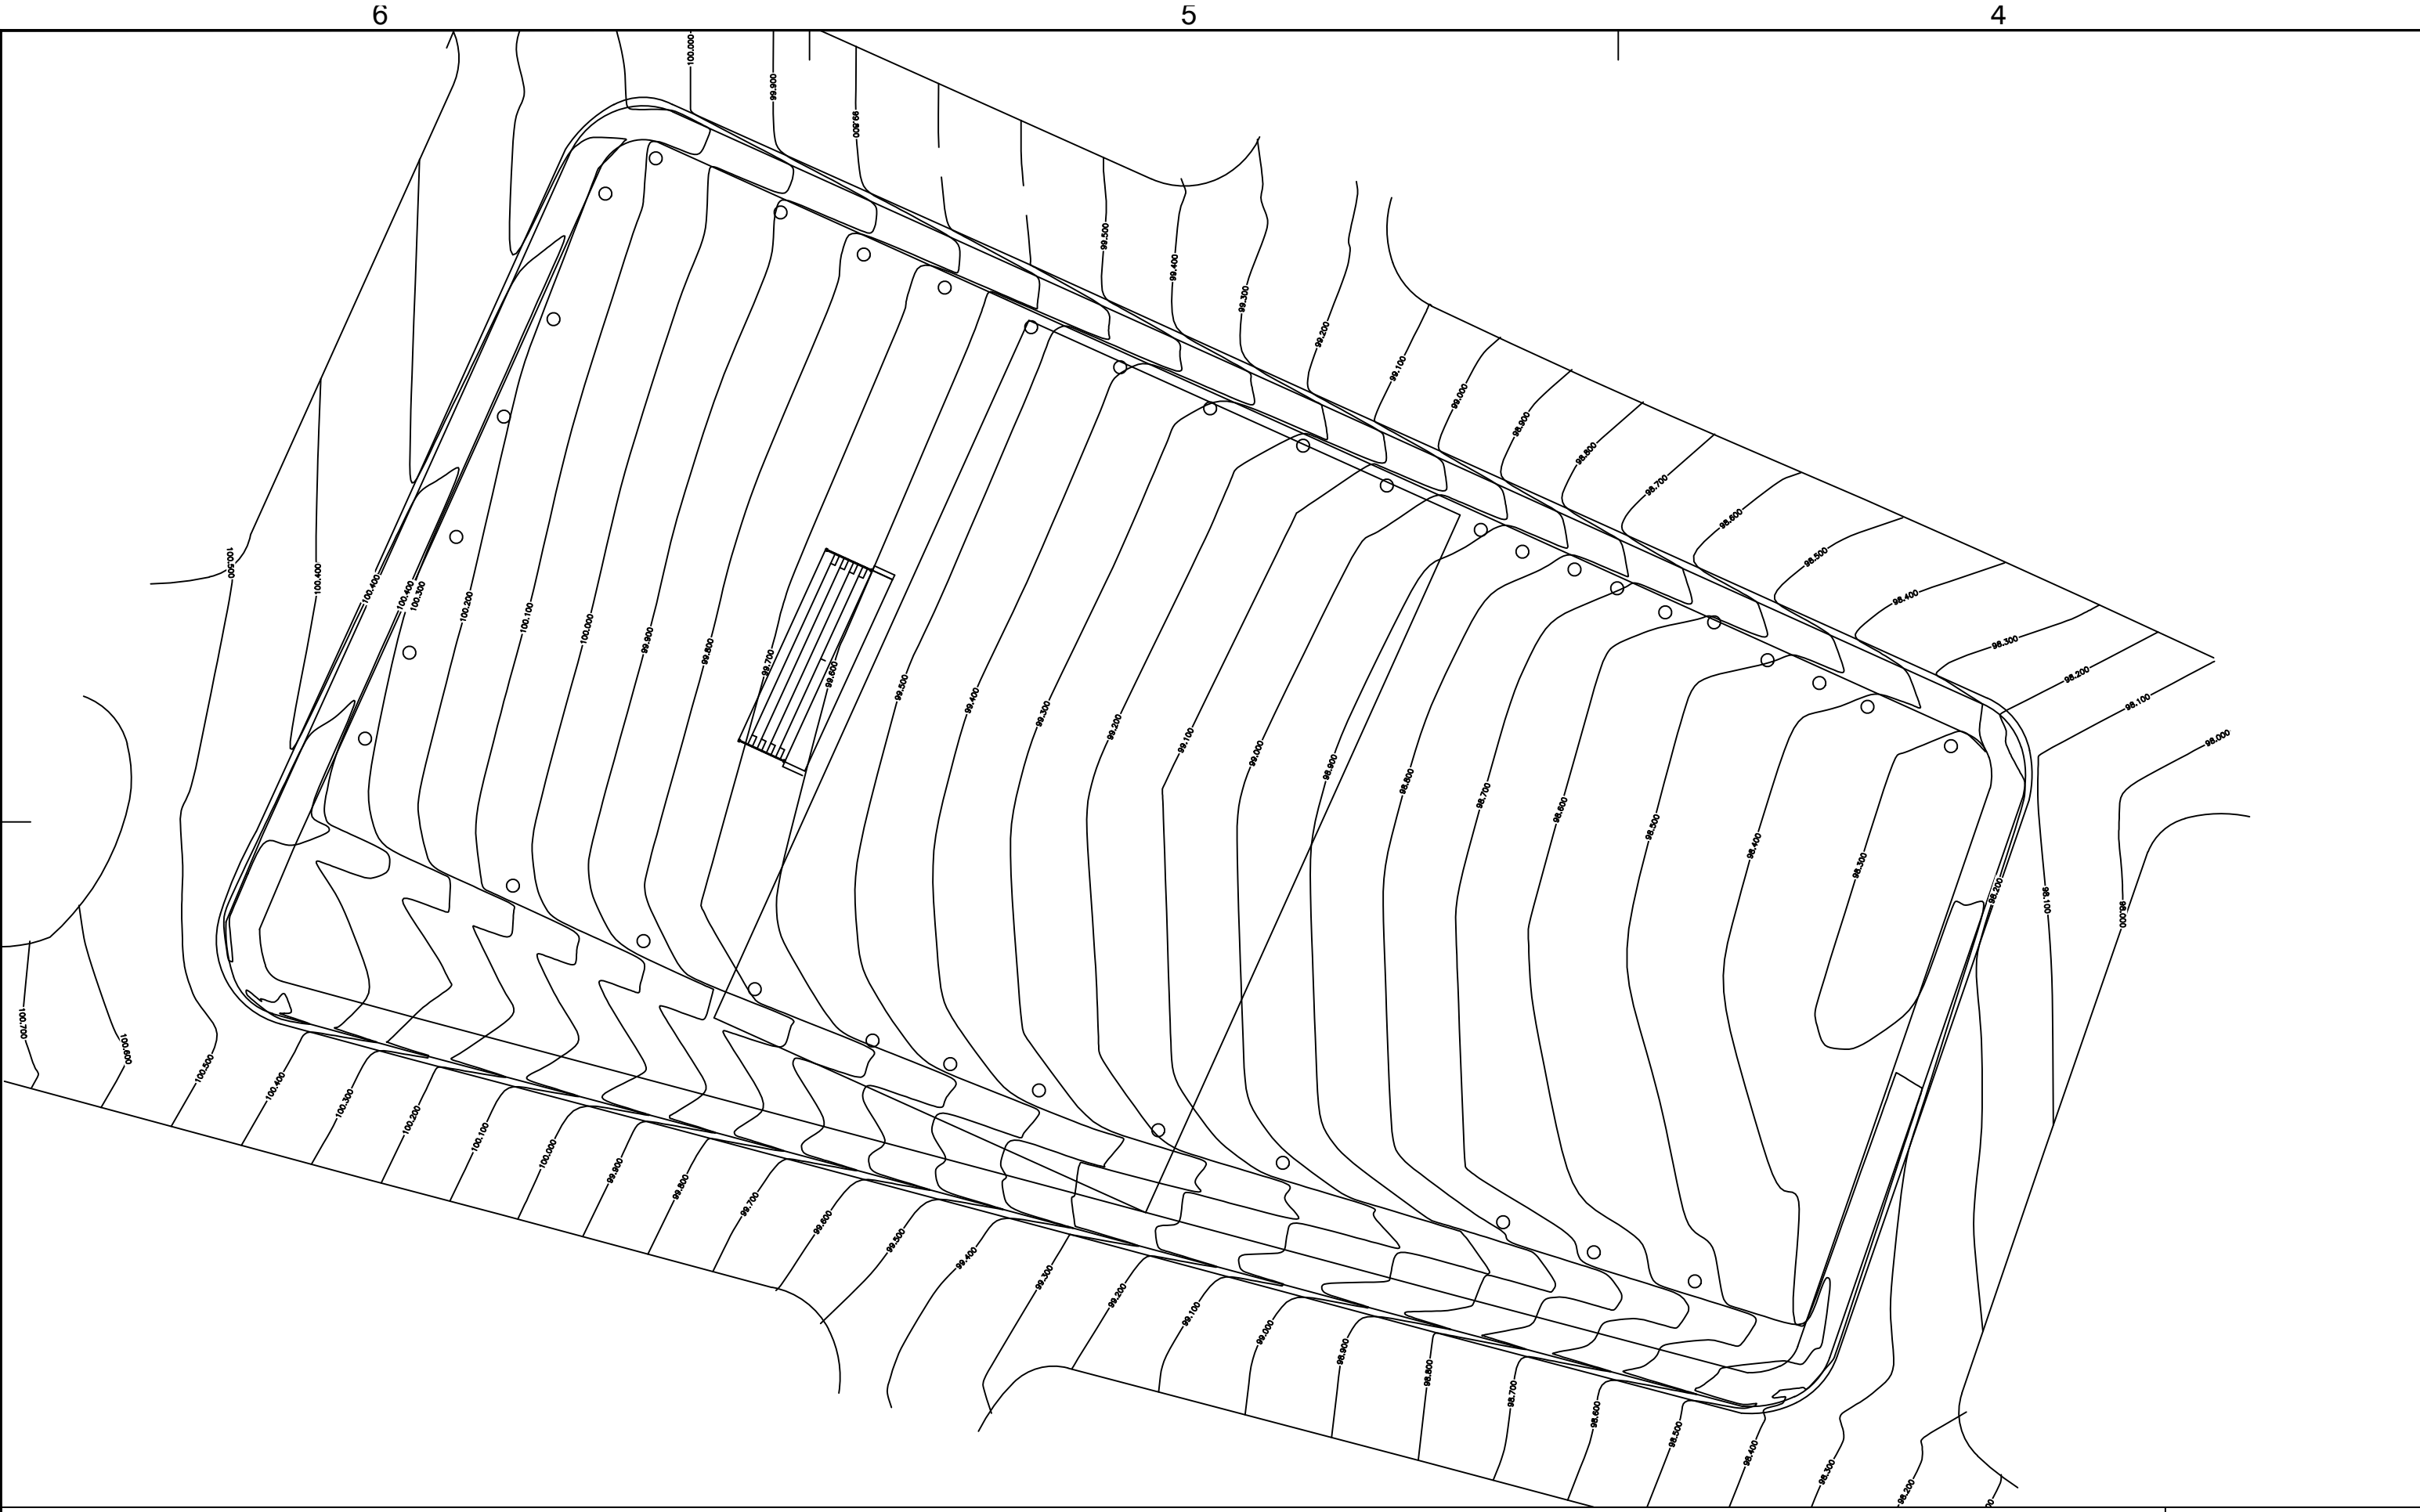


C6 TOPOGRAFIA

ESC. 1:350

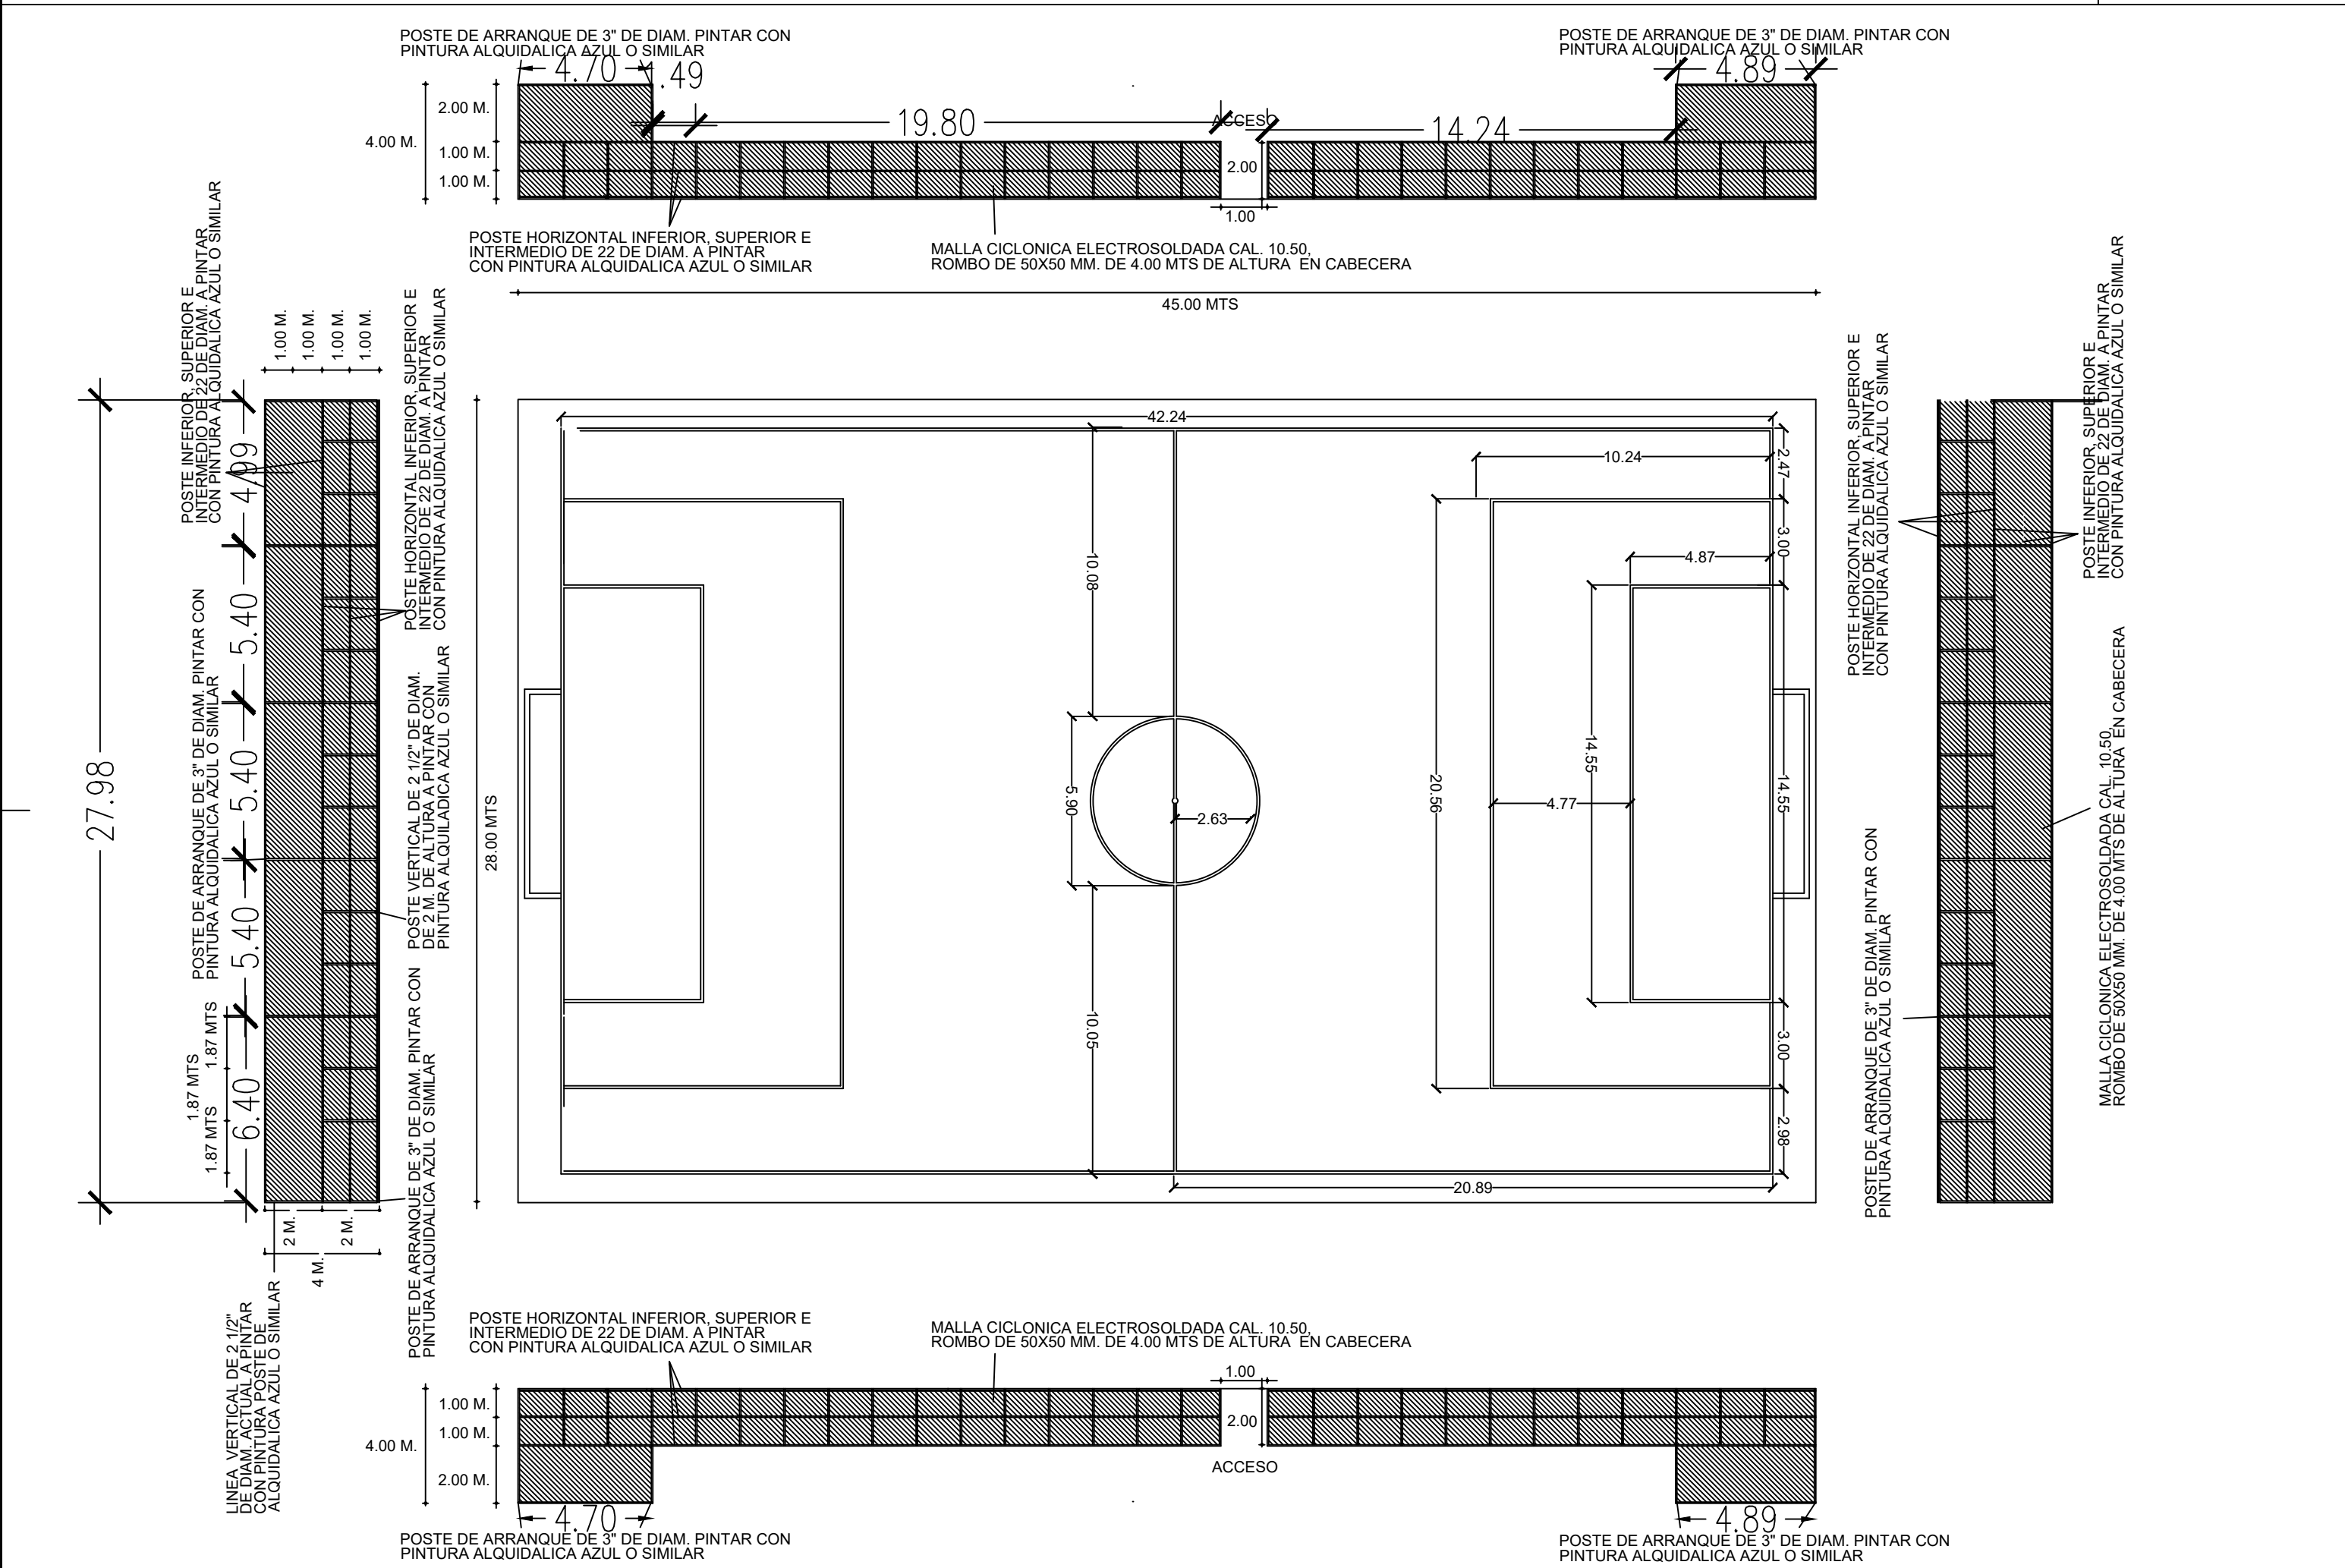


A6 CANCHA DE FUTBOL 7X7

ESC. 1:200

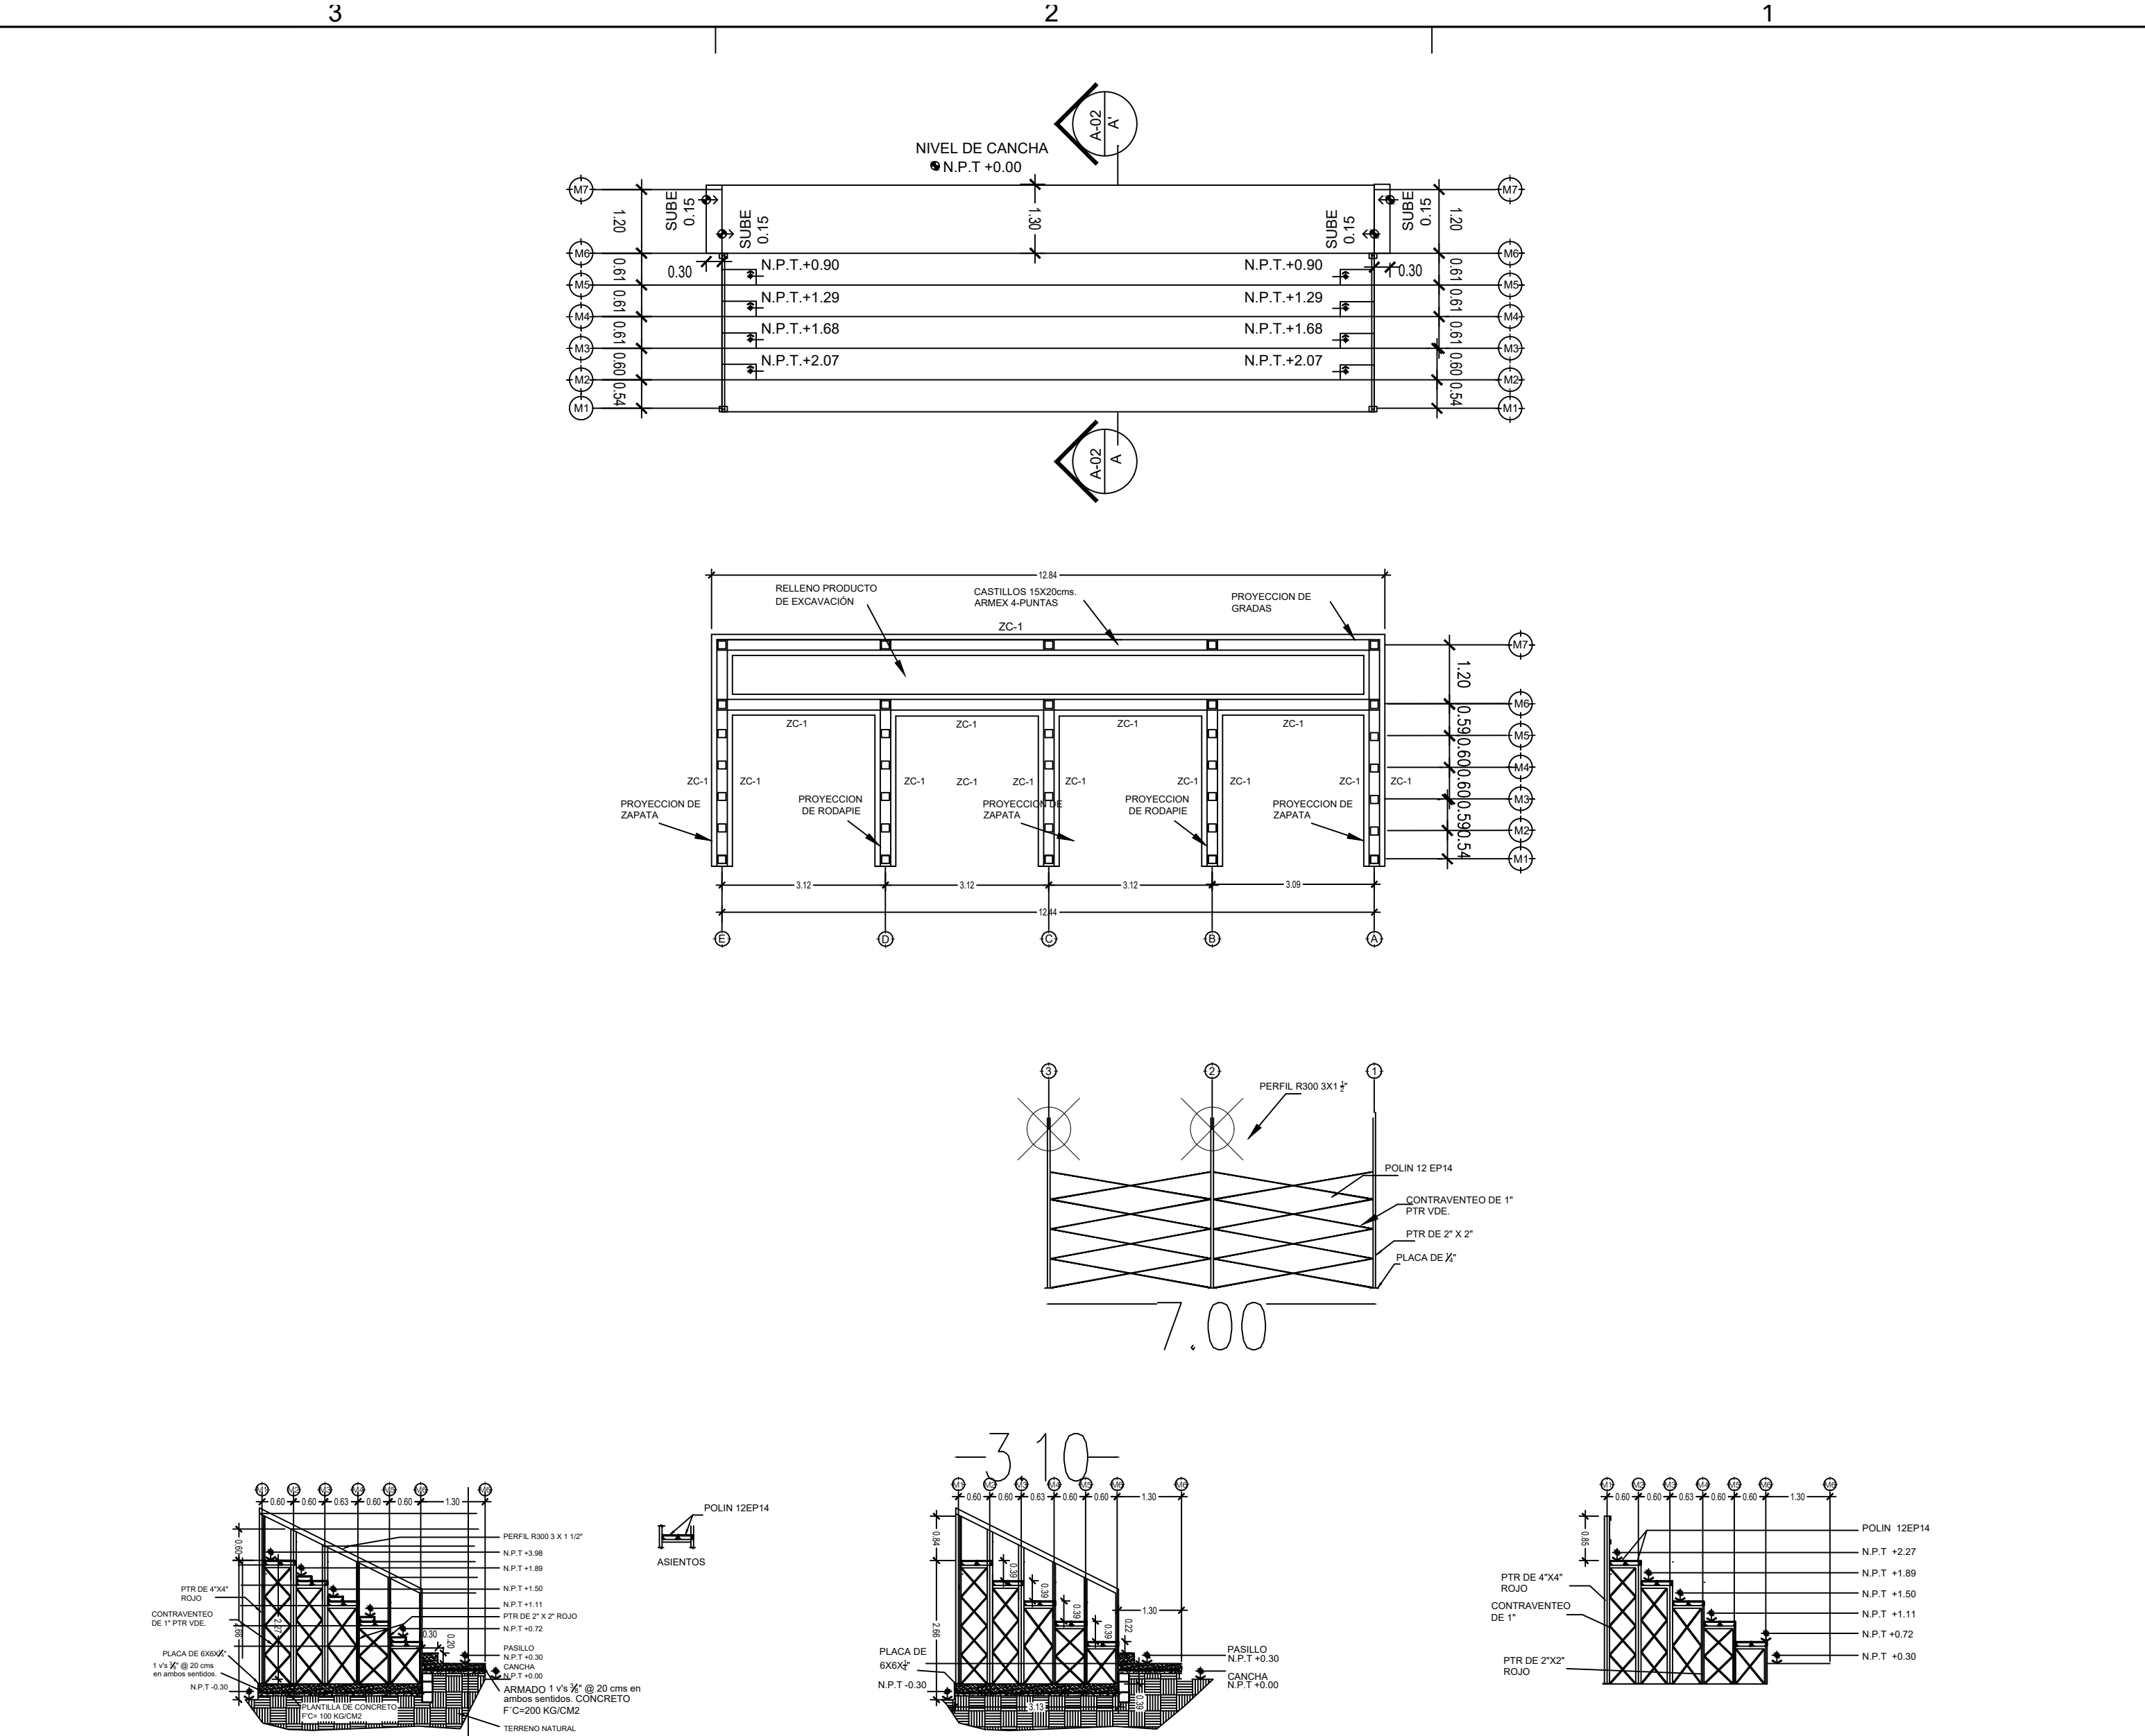

B3 GRADAS

ESC. 1:100

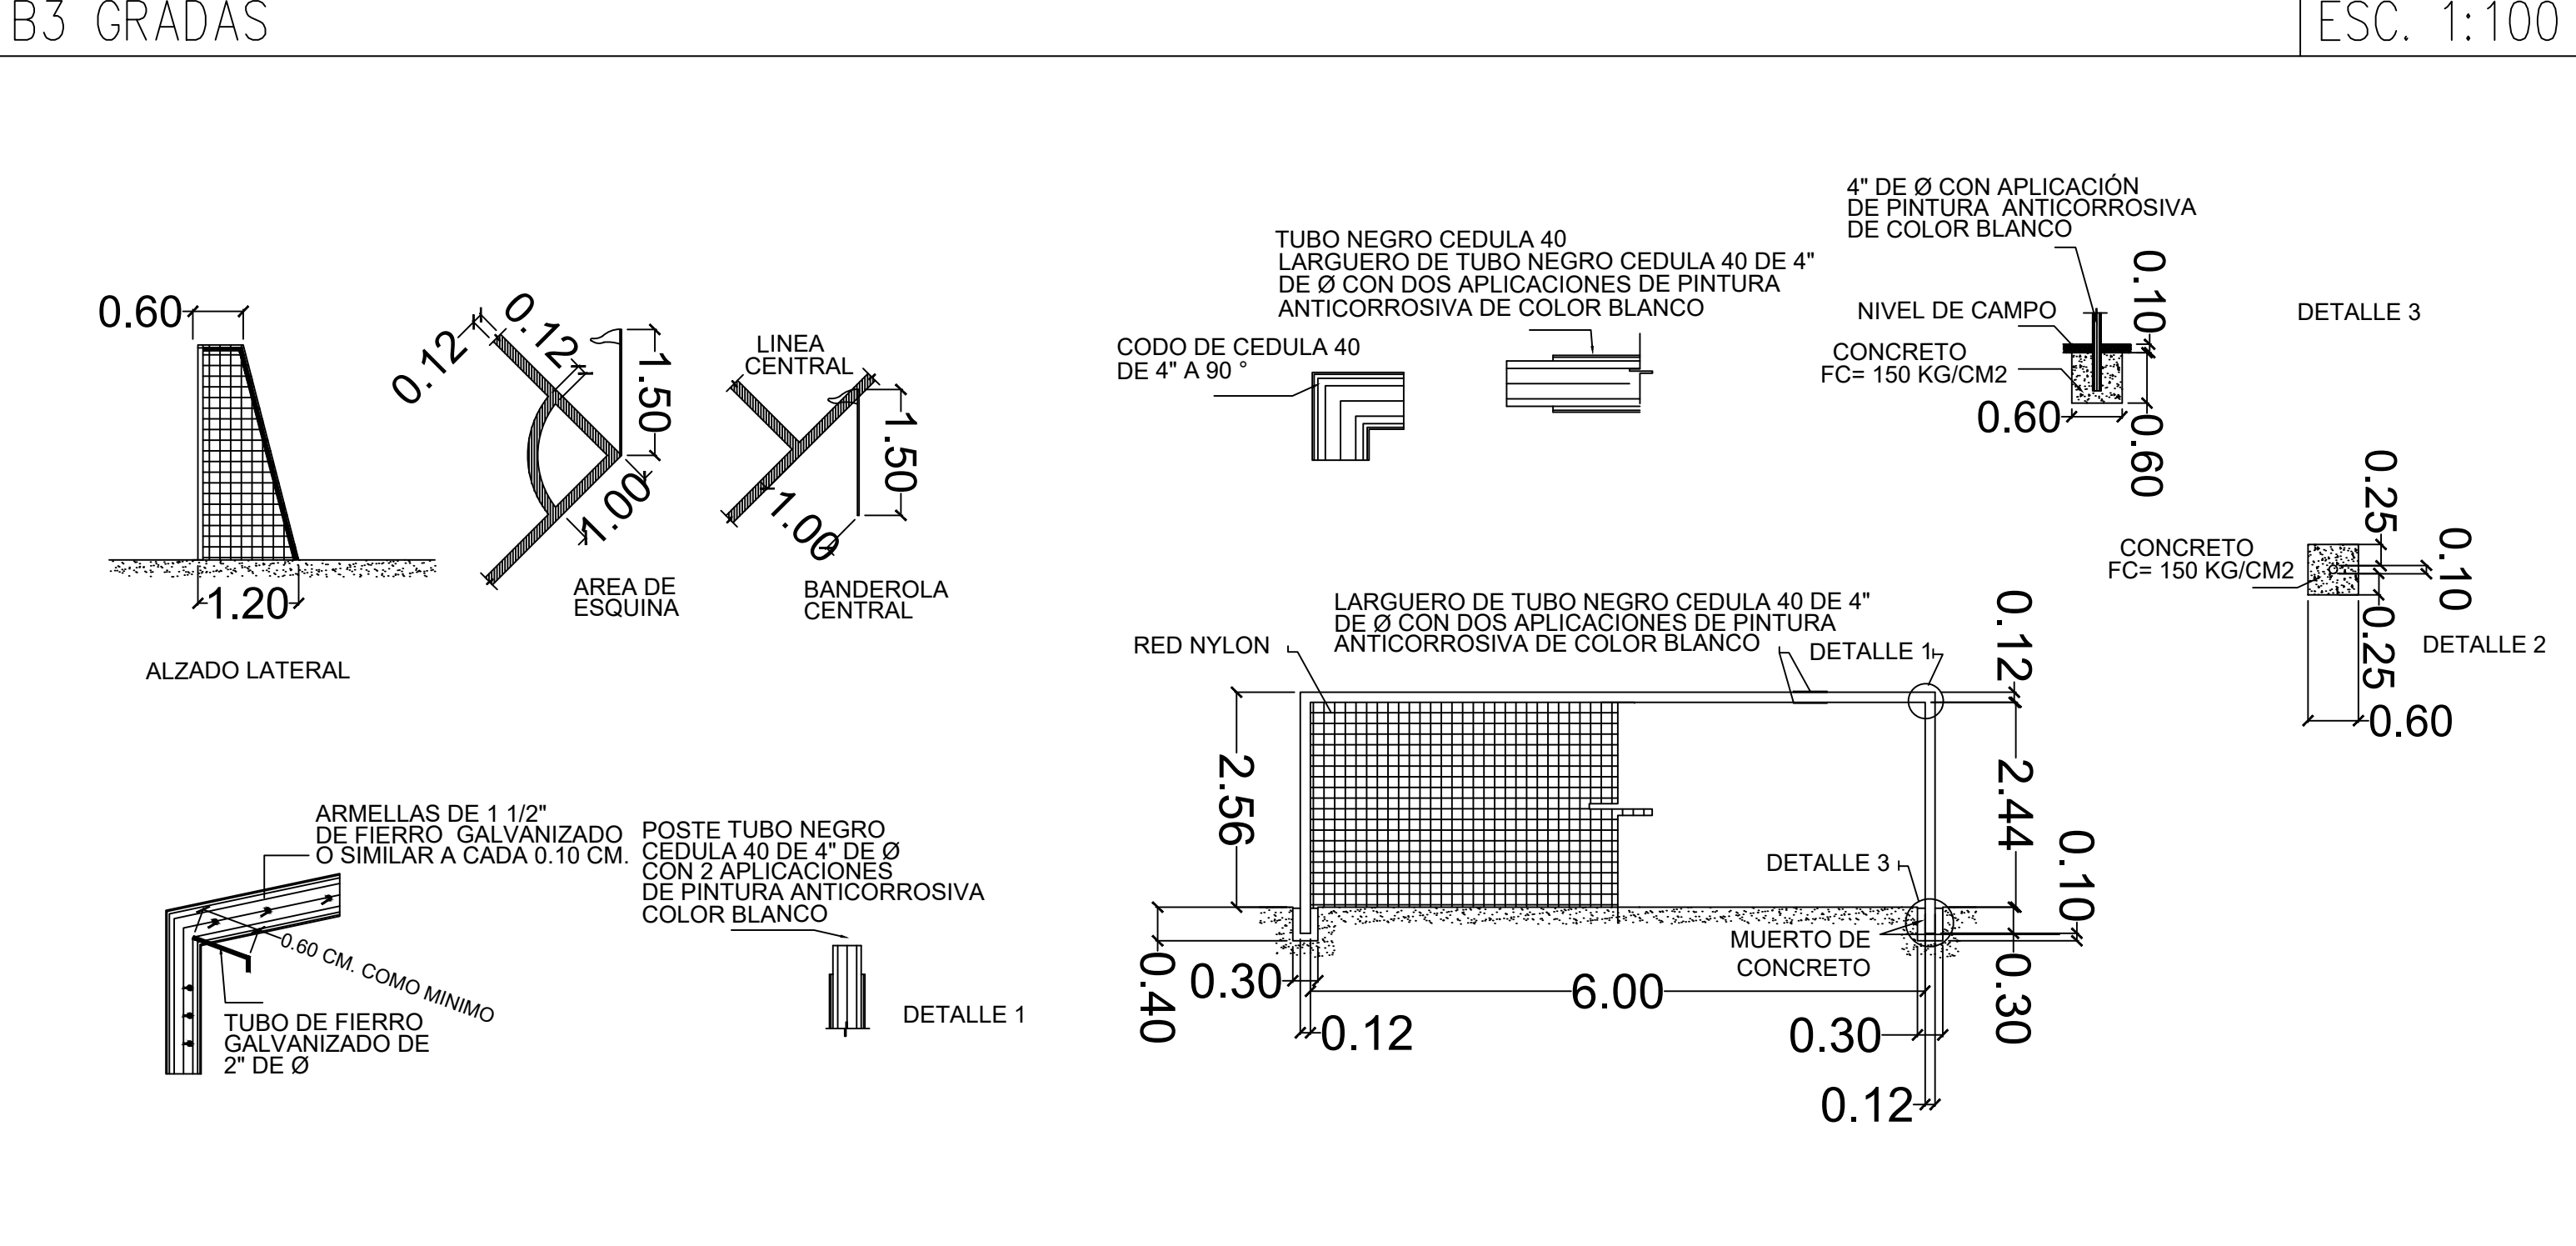


A3 PORTERIAS

ESC. 1:75



CROQUIS DE LOCALIZACION

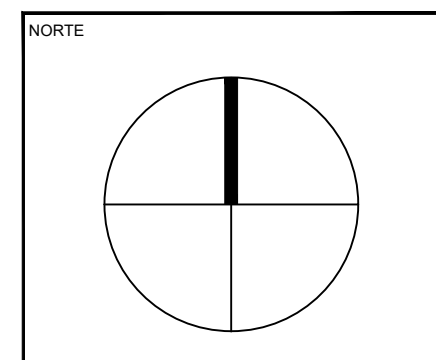

OBSERVACIONES

CONTROL DE REVISIONES:	
No.	FECHA
1	
2	
3	
4	
5	
6	

PROYECTO: CANCHA 7X7 QUINTAS MONTECARLO CHIHUAHUA, CHIH.
UBICACION: C. ARBOL FRAMBUESO Y C. ARBOL DE LA LLUVIA
FECHA: ABRIL 21
NOMBRE DE PLANO: TOPOGRAFICO, CANCHA Y GRADAS
DEPTO. DE ESTUDIOS INF. SOCIAL
PROY. INF. SOCIAL
ESCALA: INDICADAS
DIBUJO: PPD
REVISOR: GRV
NUMERO DE PLANO: A-02