

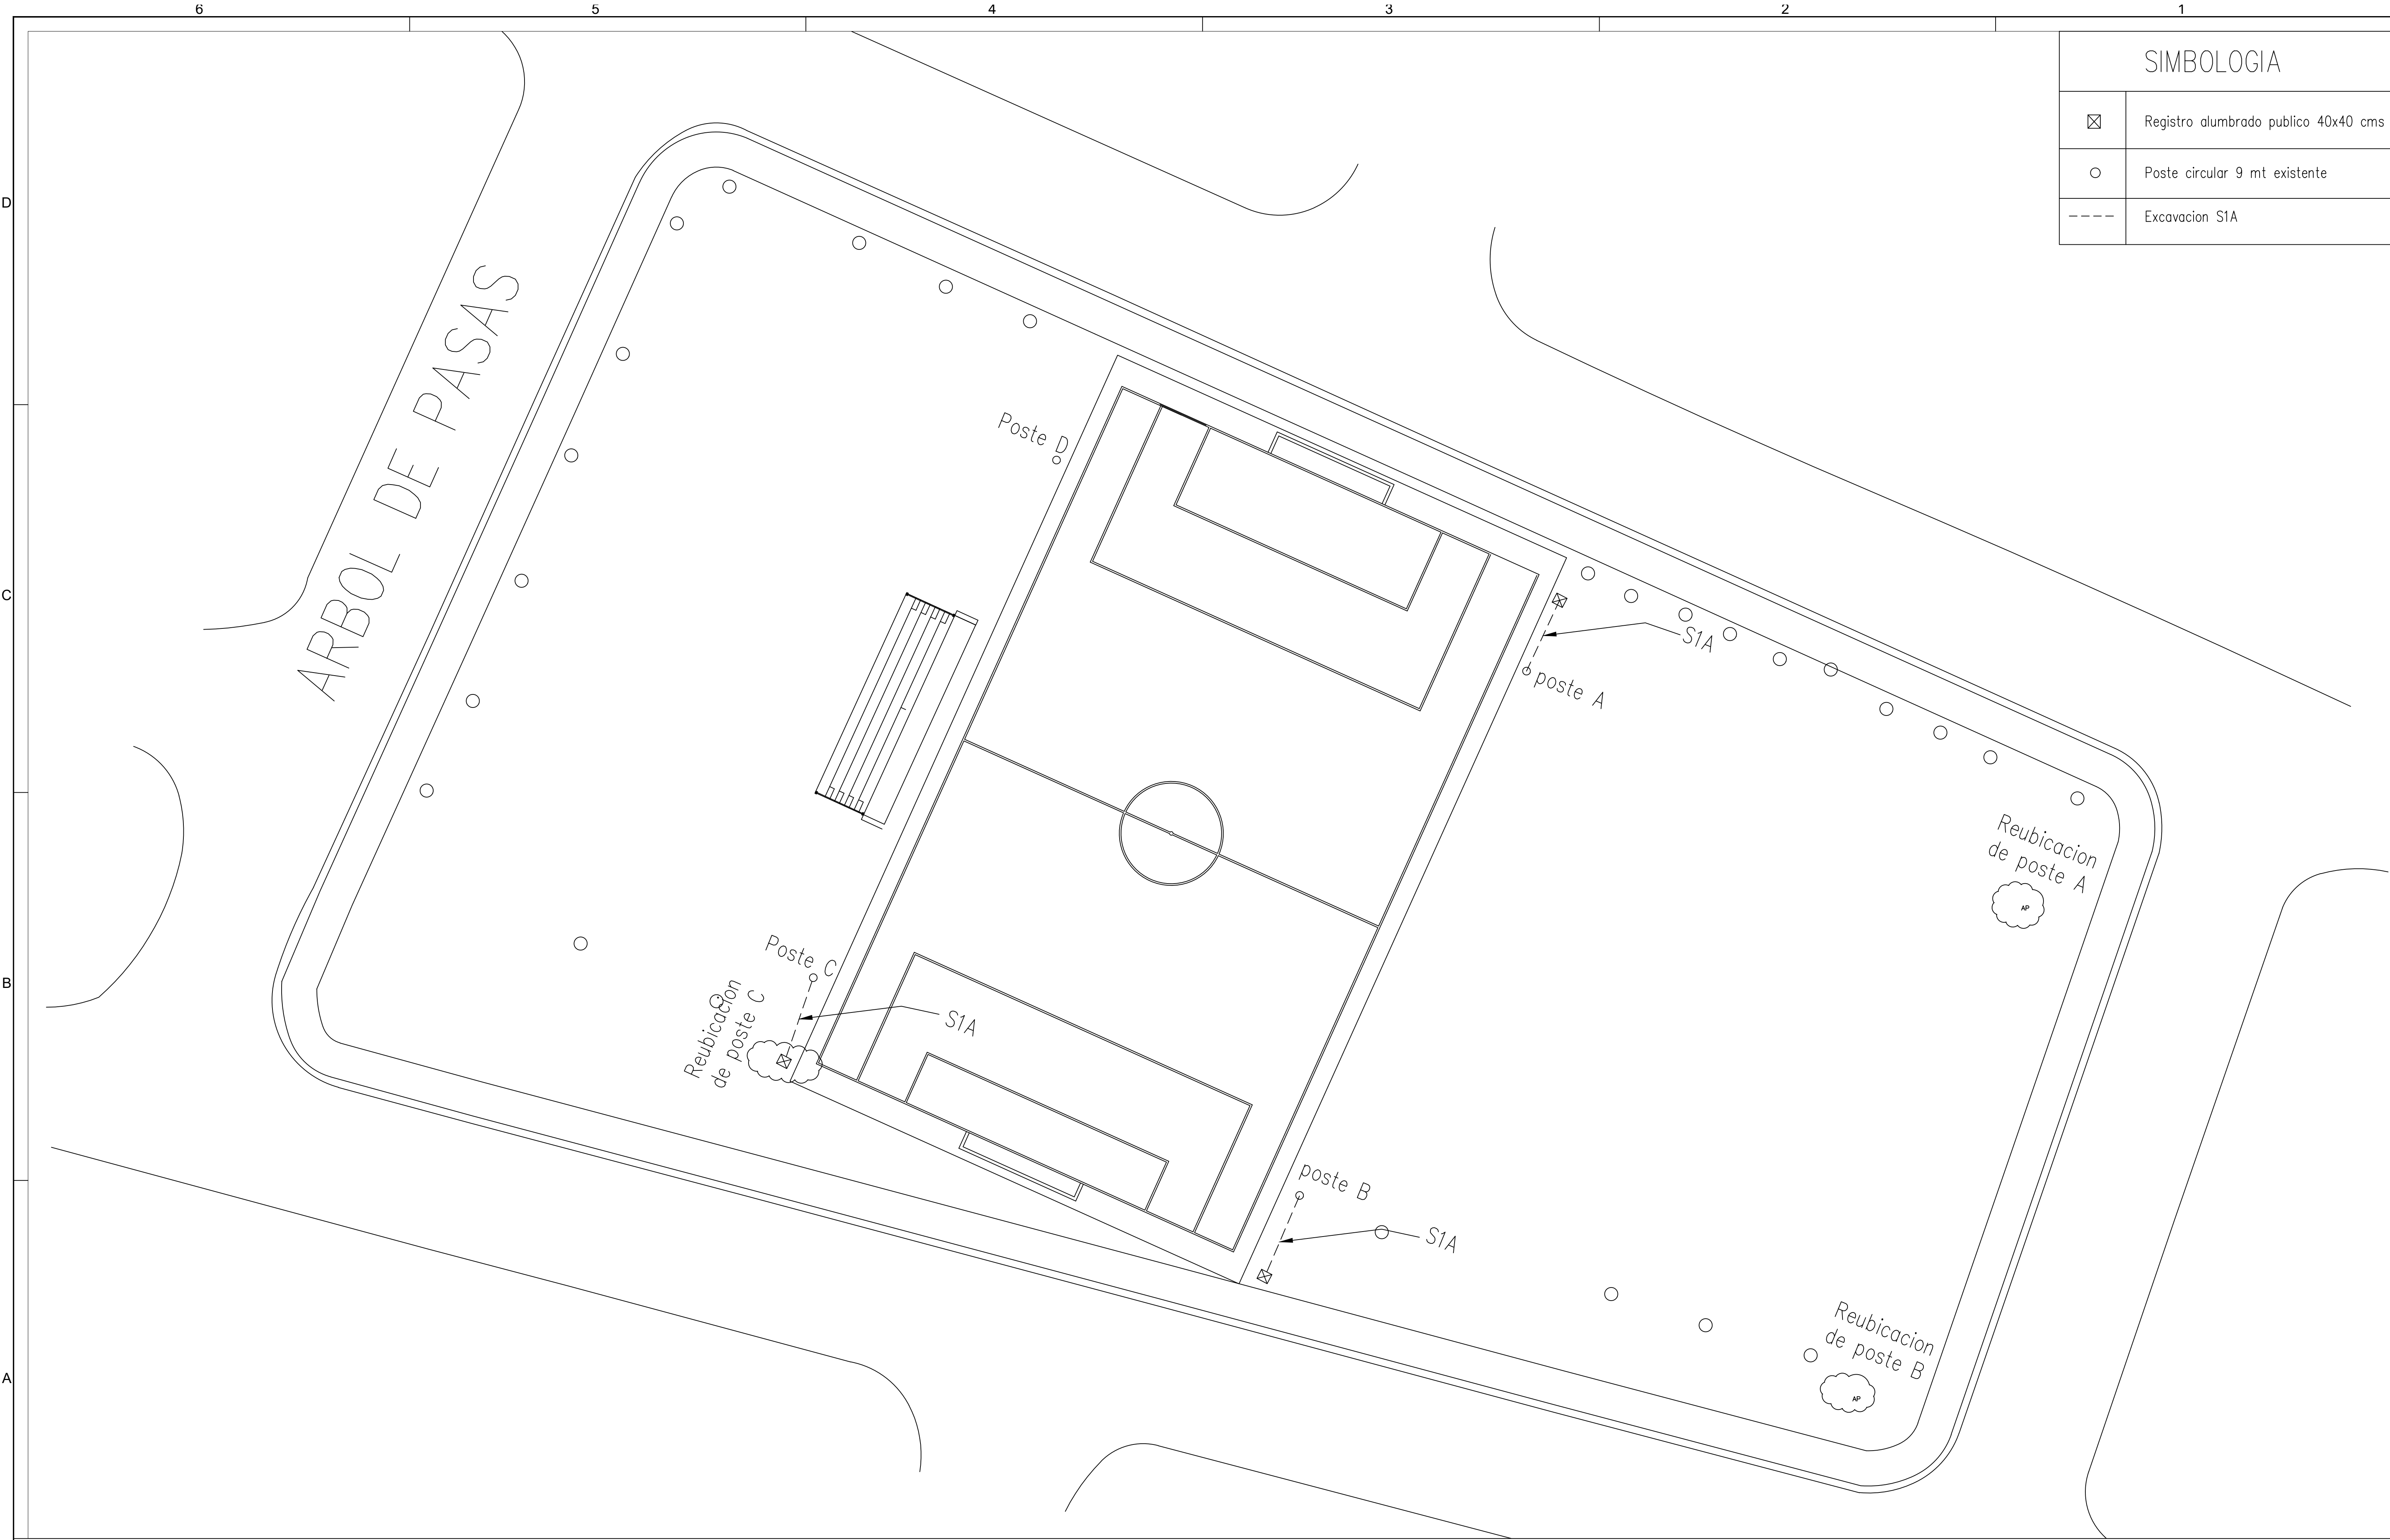


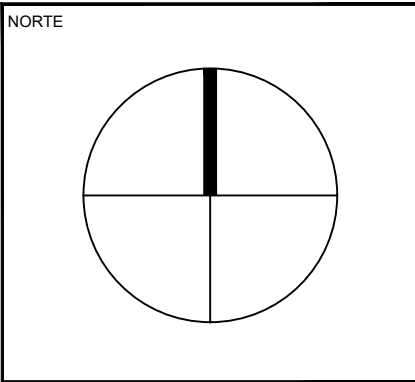

SIMBOLOGIA	
☒	Registro alumbrado publico 40x40 cms
○	Poste circular 9 mt existente
----	Excavacion S1A

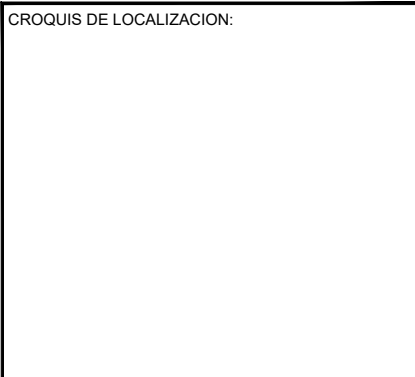

OBSERVACIONES:	

CONTROL DE REVISIONES:		
No.	FECHA	OBSERVACIONES:
1		
2		
3		
4		
5		
6		

PROYECTO

CANCHA 7X7
QUINTAS MONTECARLO
CHIHUAHUA, CHIH.

UBICACION: C. ARBOL FRAMBUESO
Y C. ARBOL DE LA LLUVIA

FECHA ELABORACION: ABRIL 21 | FECHA IMPRESION: ABRIL 21

NOMBRE DE PLANO:

ELECTRICO

PROYECTO:	DEPTO. DE ESTUDIOS
PROY.:	INF. SOCIAL
ESCALA:	INDICADAS
DIBUJO:	PPD
REVISOR:	GRV
NUMERO DE PLANO:	EL-01