


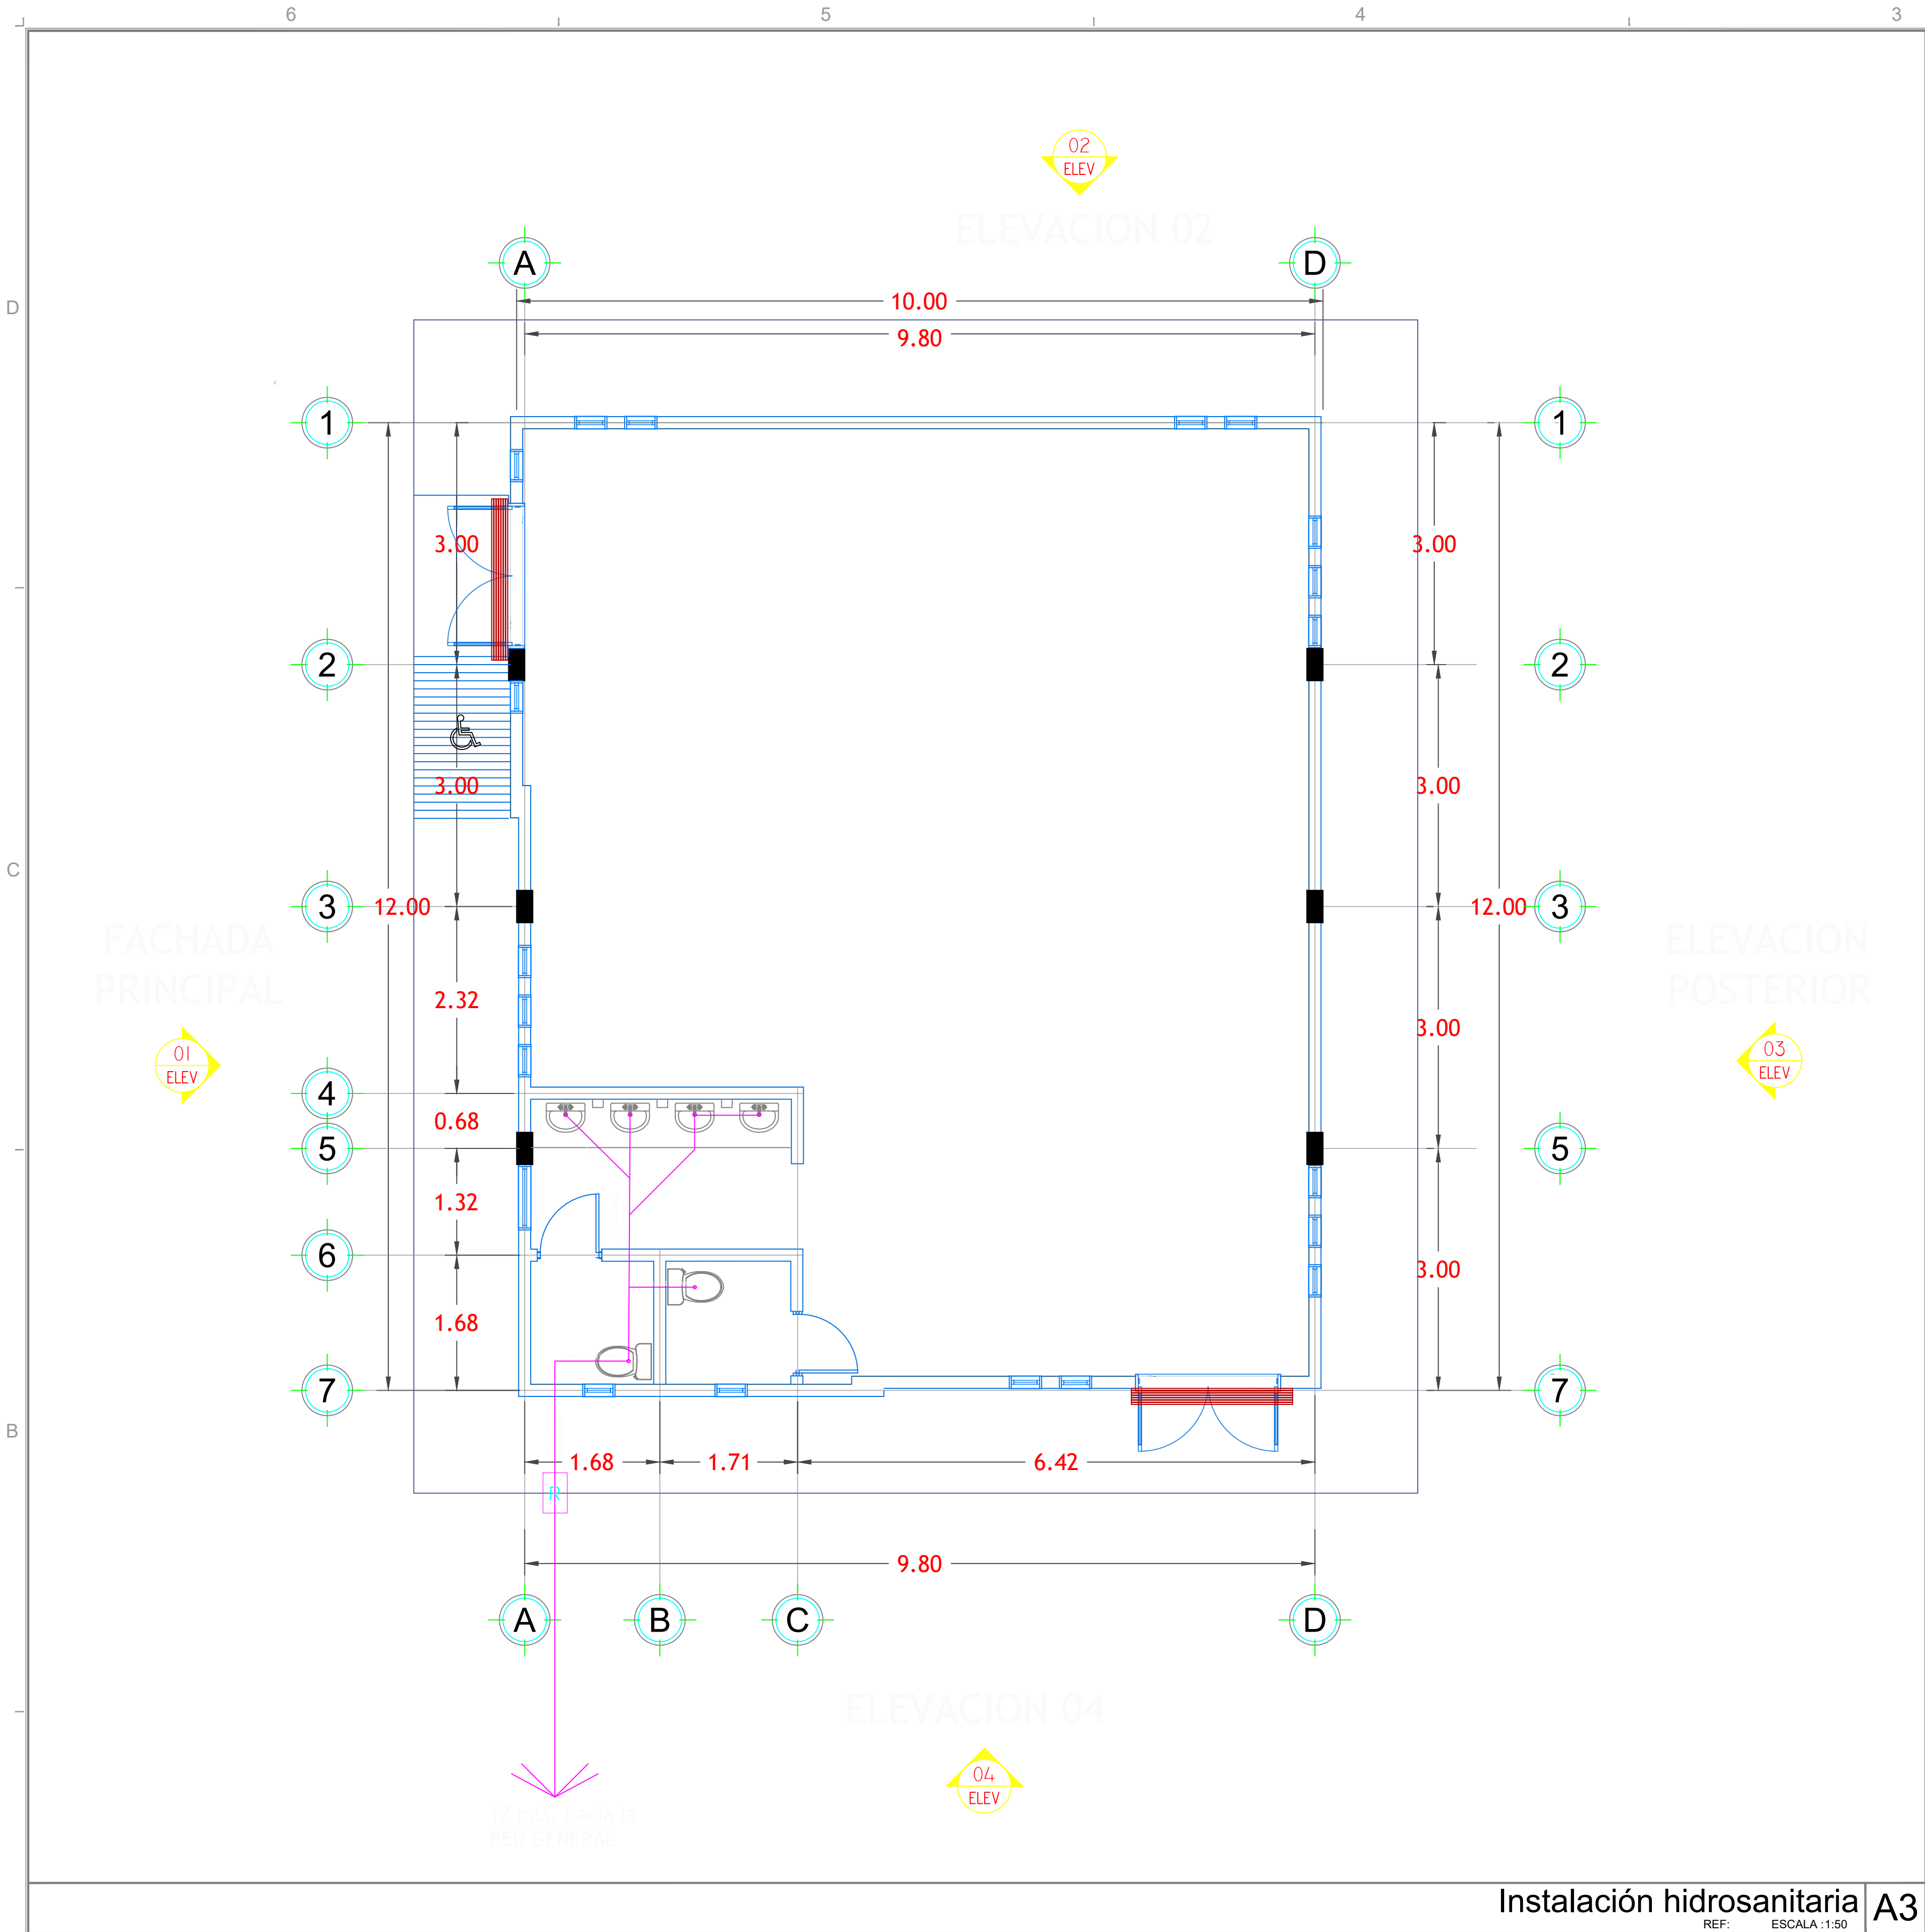

Notas generales
hidrosanitarias

1. Las notas sobre plano rigen sobre las notas generales.

2. Toda la tubería sanitaria para aguas negras y grises en verticales y colectores que lo requieran serán de PVC sanitario Ced. 40 para cementar DWV.

3. Las tuberías de PVC Ced. 40 deben de cumplir con las normas ASTM D-1785.

4. Las conexiones de PVC Ced. 40 deberán de cumplir con la norma ASTM D-2455.

5. Toda la tubería para ventilación será de PVC sanitario.

6. Ver muebles de baño y tarjas en planos específicos de arquitectura y guías mecánicas.

7. Las pendientes mínimas para el interior serán:

Diámetro	Pendiente
50 Ø (mm)	2.0 %
100 Ø (mm)	1.5 %
150 Ø (mm)	1.0 %

Excepto cuando se indique lo contrario.

8. Los diámetros de tuberías son nominales y se indican en milímetros.

9. Las coladeras serán marca Helvex de modelos indicados en planos (excepto cuando se indique lo contrario).

10. La ubicación idónea y precisa de los elementos para la trayectoria, canalizaciones y muebles sanitarios deberá ser corroborada en obra como resultado de la coordinación y/o supervisión entre contratistas con la finalidad de evitar cruces de tuberías entre las diferentes disciplinas.

11. Este plano debe considerarse únicamente para realizar la obra de instalación hidrosanitaria.

12. Los niveles y la pendiente en los pozos de visita, deberán de verificarse en obra para su correcta ejecución.

13. Toda la tubería sanitaria se colocará por piso a menos que se indique lo contrario.

14. Las pruebas de hermeticidad se realizarán en las instalaciones sanitarias para verificar que no existan fugas en las uniones. Se cierran los extremos abiertos de canalizaciones y ramales con tapones especiales para cada caso, procediendo a hacer las pruebas por secciones, llenando las tuberías con agua con una presión constante de 0.70 kg/cm² durante 1 hora, si no se presentan fugas en las juntas durante ese tiempo se considera que la instalación es adecuada.

Simbología
hidrosanitaria

	Tubería de agua fría marca Tuboplus o similar
	Tubería de drenaje de PVC de 2" y 4" 40 ml.
	Registro de agua potable y drenaje JMAS
	Coladera marca Helvex o similar

Notas

REF: ESCALA: A1



OBSERVACIONES:

1	
2	
3	
4	
5	
6	

CONTROL DE REVISIONES:

Nº	FECHA	OBSERVACIONES
1		
2		
3		
4		
5		
6		

PROYECTO: SALON DE USOS MULTIPLES EN COLONI VISTAS DEL NORTE

PROYECTE EN PLANO: PLANOS DE INST. HIDROSANITARIA

DIRECCIÓN:

AV. RIO NILO S/N COLONIA VISTAS DEL NORTE, CHIHUAHUA



DIBUJO:	REVISÓ:	AFORÓ:
J.R.P	E.I.L.O	G.L.R.V.

FECHA DE ELABORACIÓN:	ESCALA:
ABRIL 2022	INDICADA
FECHA DE REVISIÓN:	
ABRIL 2022	

ACOTAMIENTO:	No. DE PLANO:
MTS	

H1.01