
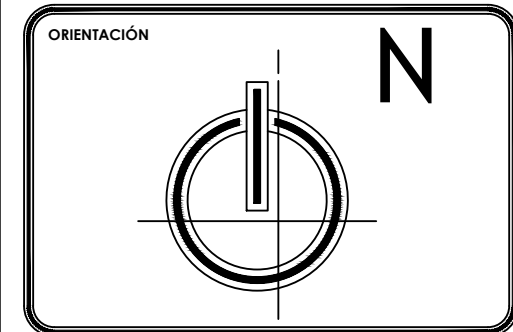
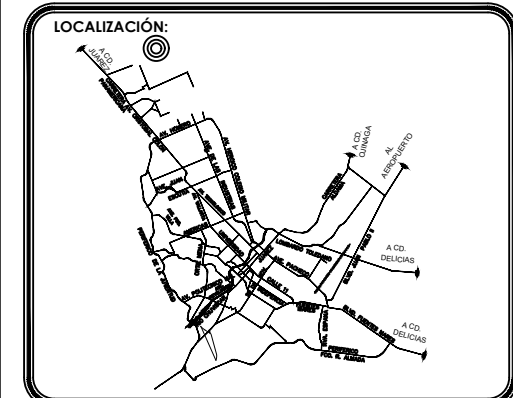
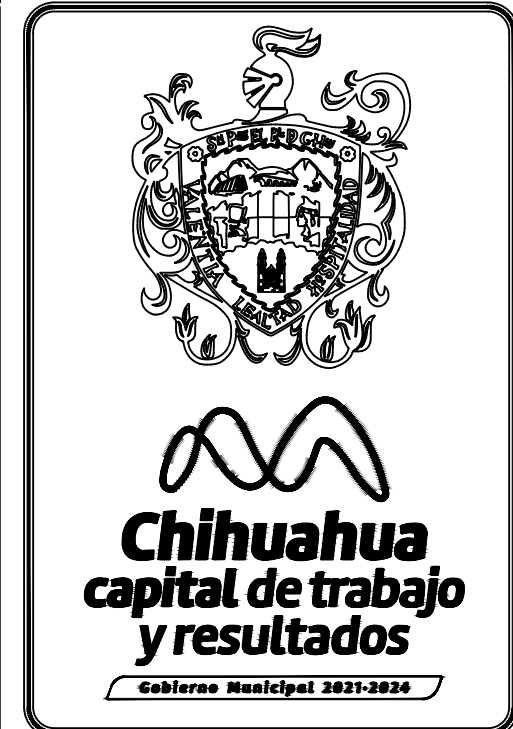


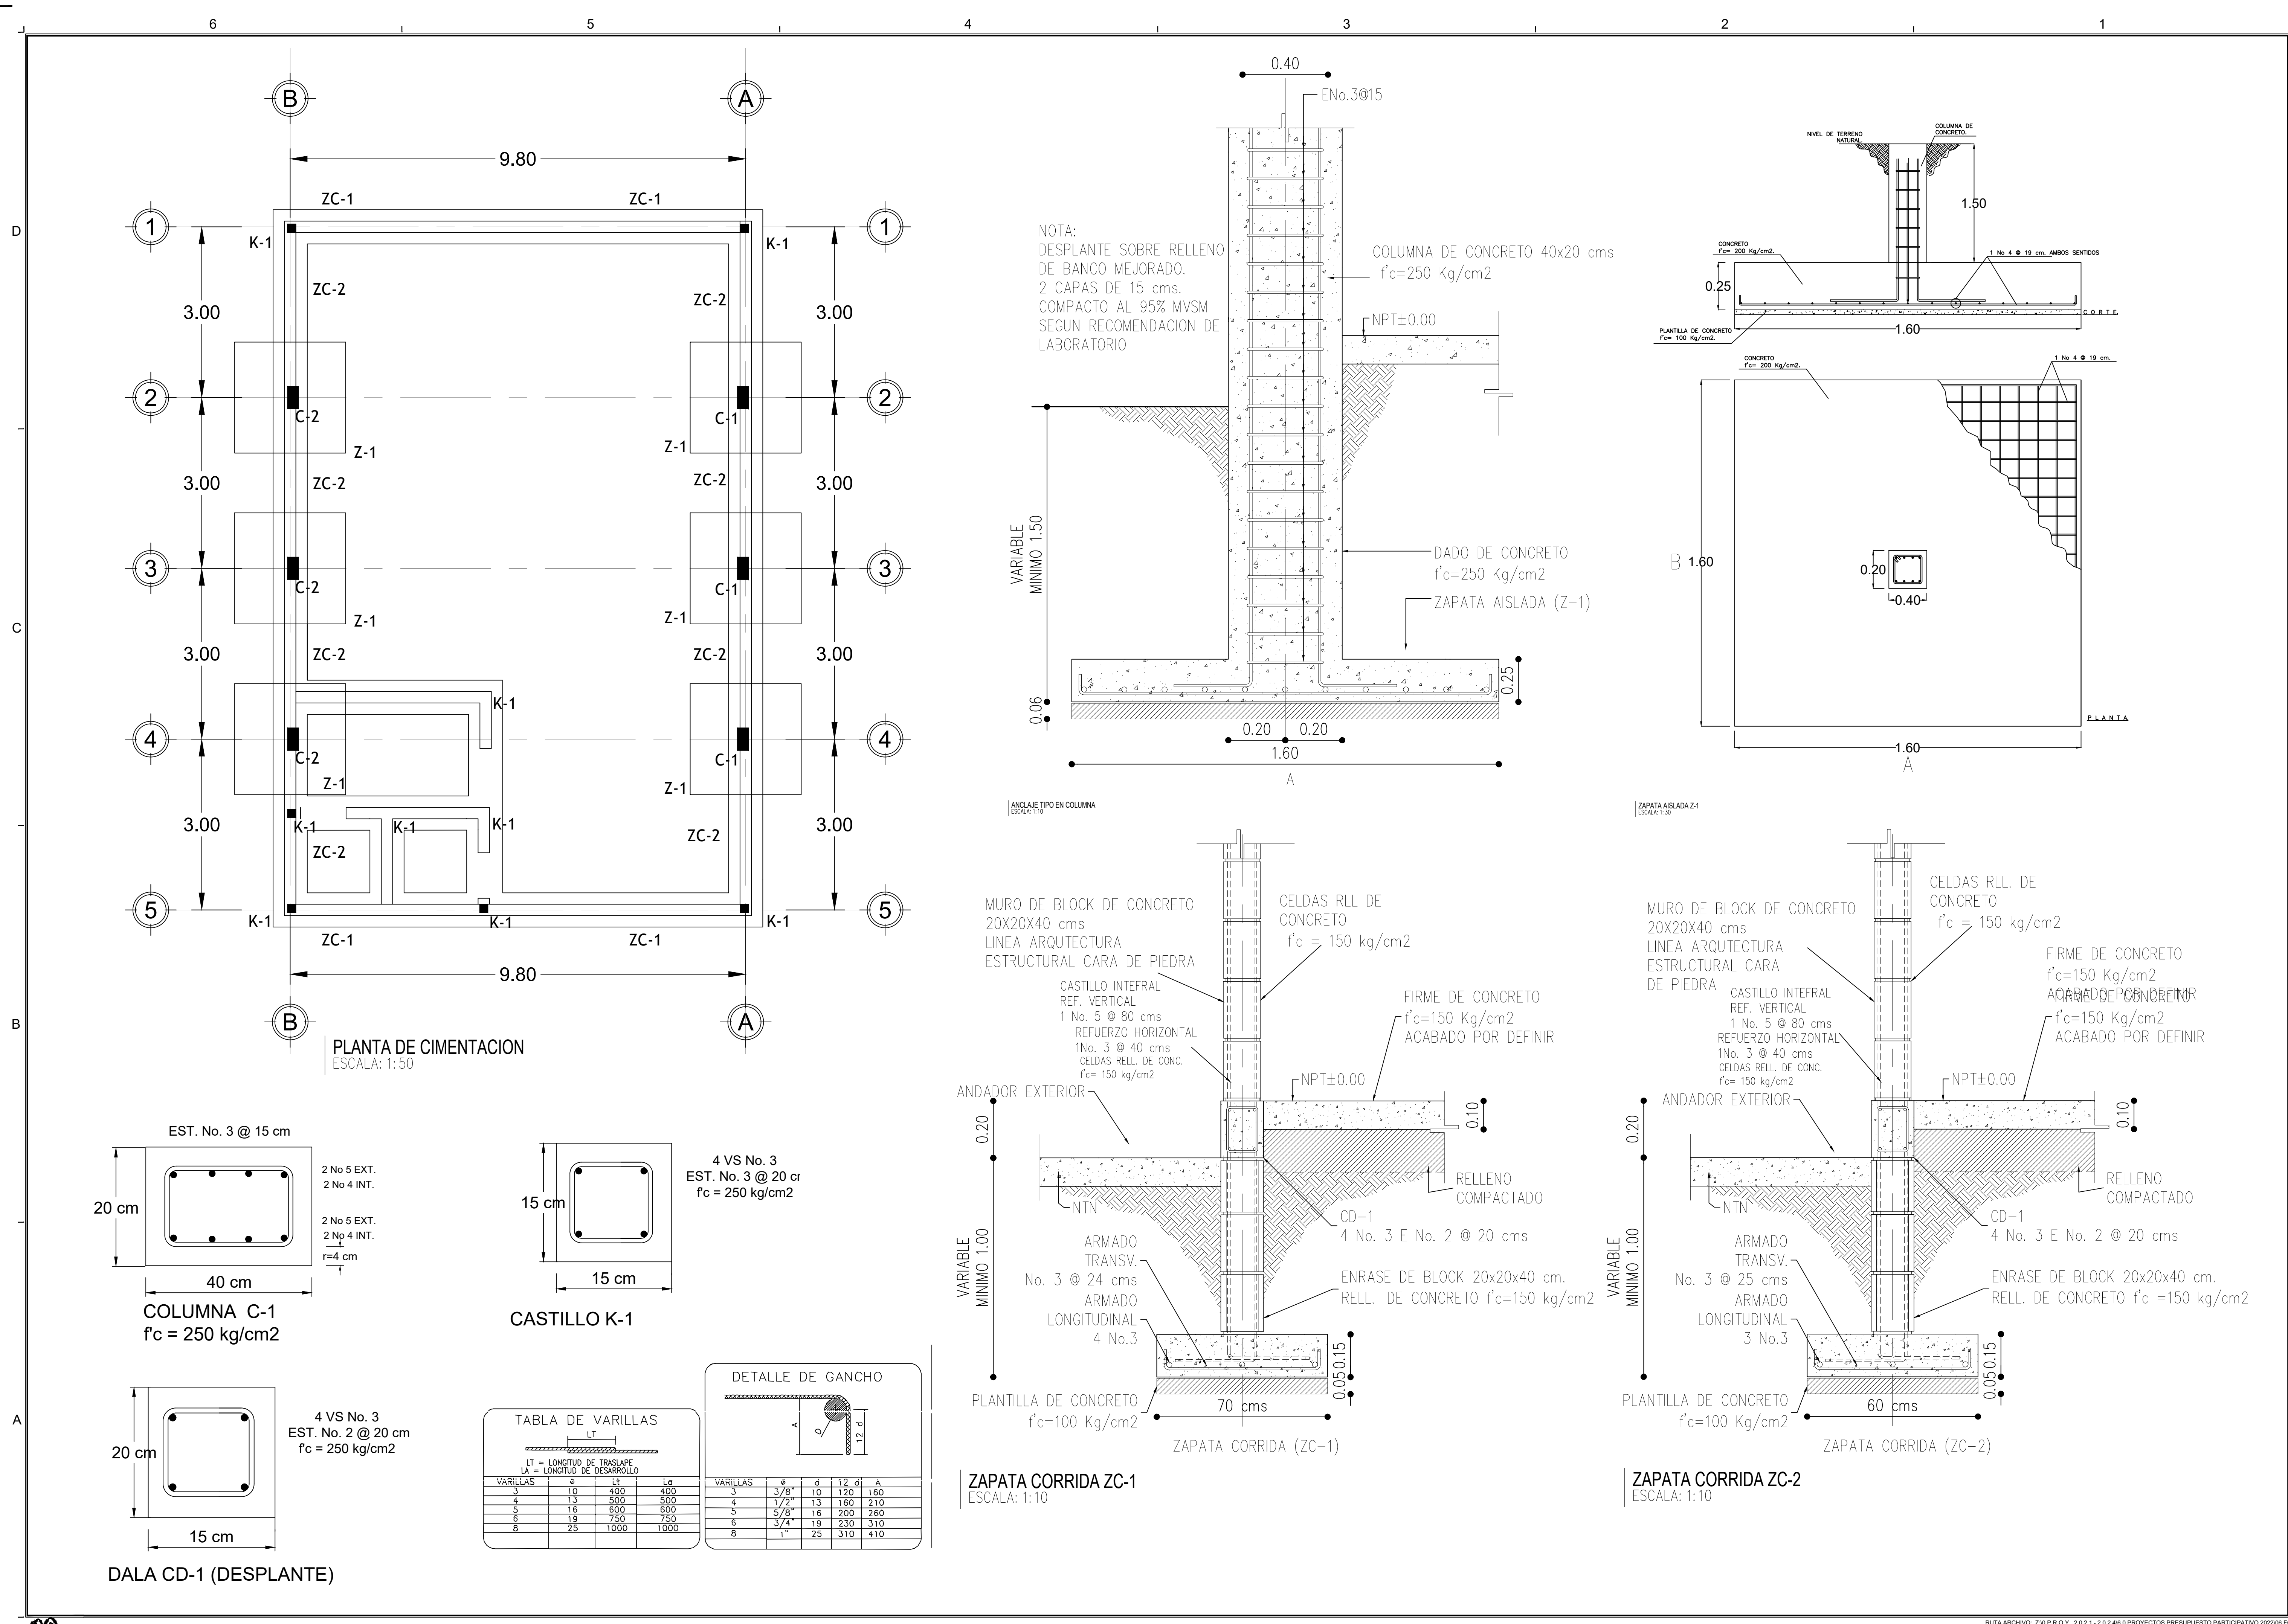

OBSERVACIONES	
1	ESPECIFICACIONES
2	1. MATERIALES Y MANO DE OBRA
3	2. CIMENTACION
4	3. MUROS Y COLUMNAS
5	4. PISOS Y CUBIERTAS
6	5. OBRAS DE ACABADO

CONTROL DE REVISIONES	
No.	FECHA
1	
2	
3	
4	
5	
6	

CONSTRUCCIÓN DE SALÓN DE USOS MÚLTIPLES EN COLONIA VISTAS DEL NORTE CHIHUAHUA, CHIH.

PLANTA DE CIMENTACIÓN Y DETALLES

DIRECCIÓN: AV. RIO NILO S/N COLONIA VISTAS DEL NORTE

PROYECTO: DISEÑO ARQUITECTURA Y CONSTRUCCIÓN

DISEÑO: Y.V.C.P. REVISÓ: E.I.L.O. APROBÓ: G.L.R.V.

FECHA DE ELABORACIÓN: ABR 2022 ESCALA: INDICADA

FECHA DE IMPRESIÓN: MAY 2022

ACOTAMIENTO: MTS No. de PLANO: S1.01