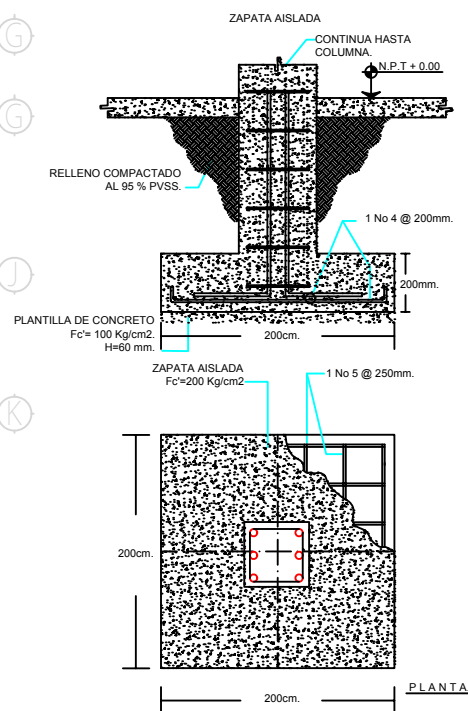
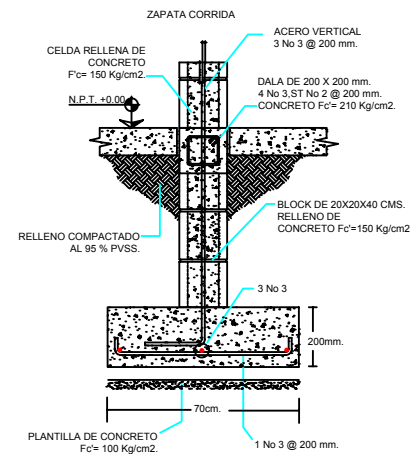
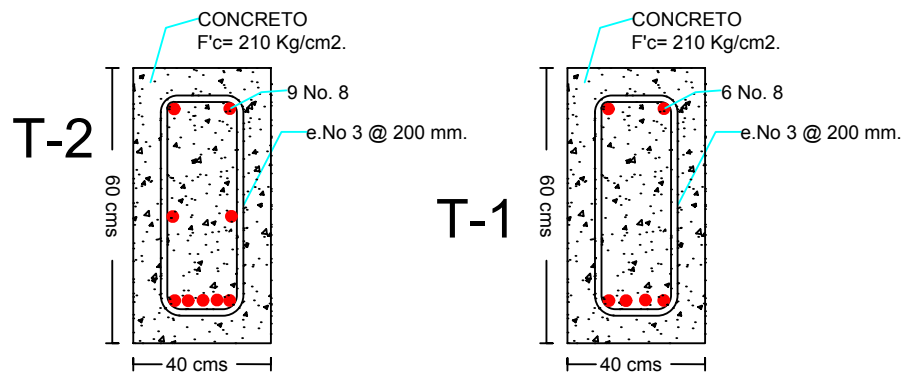
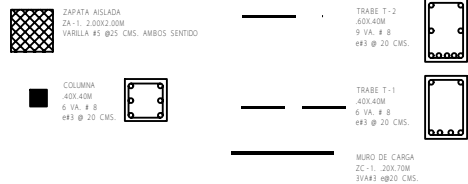
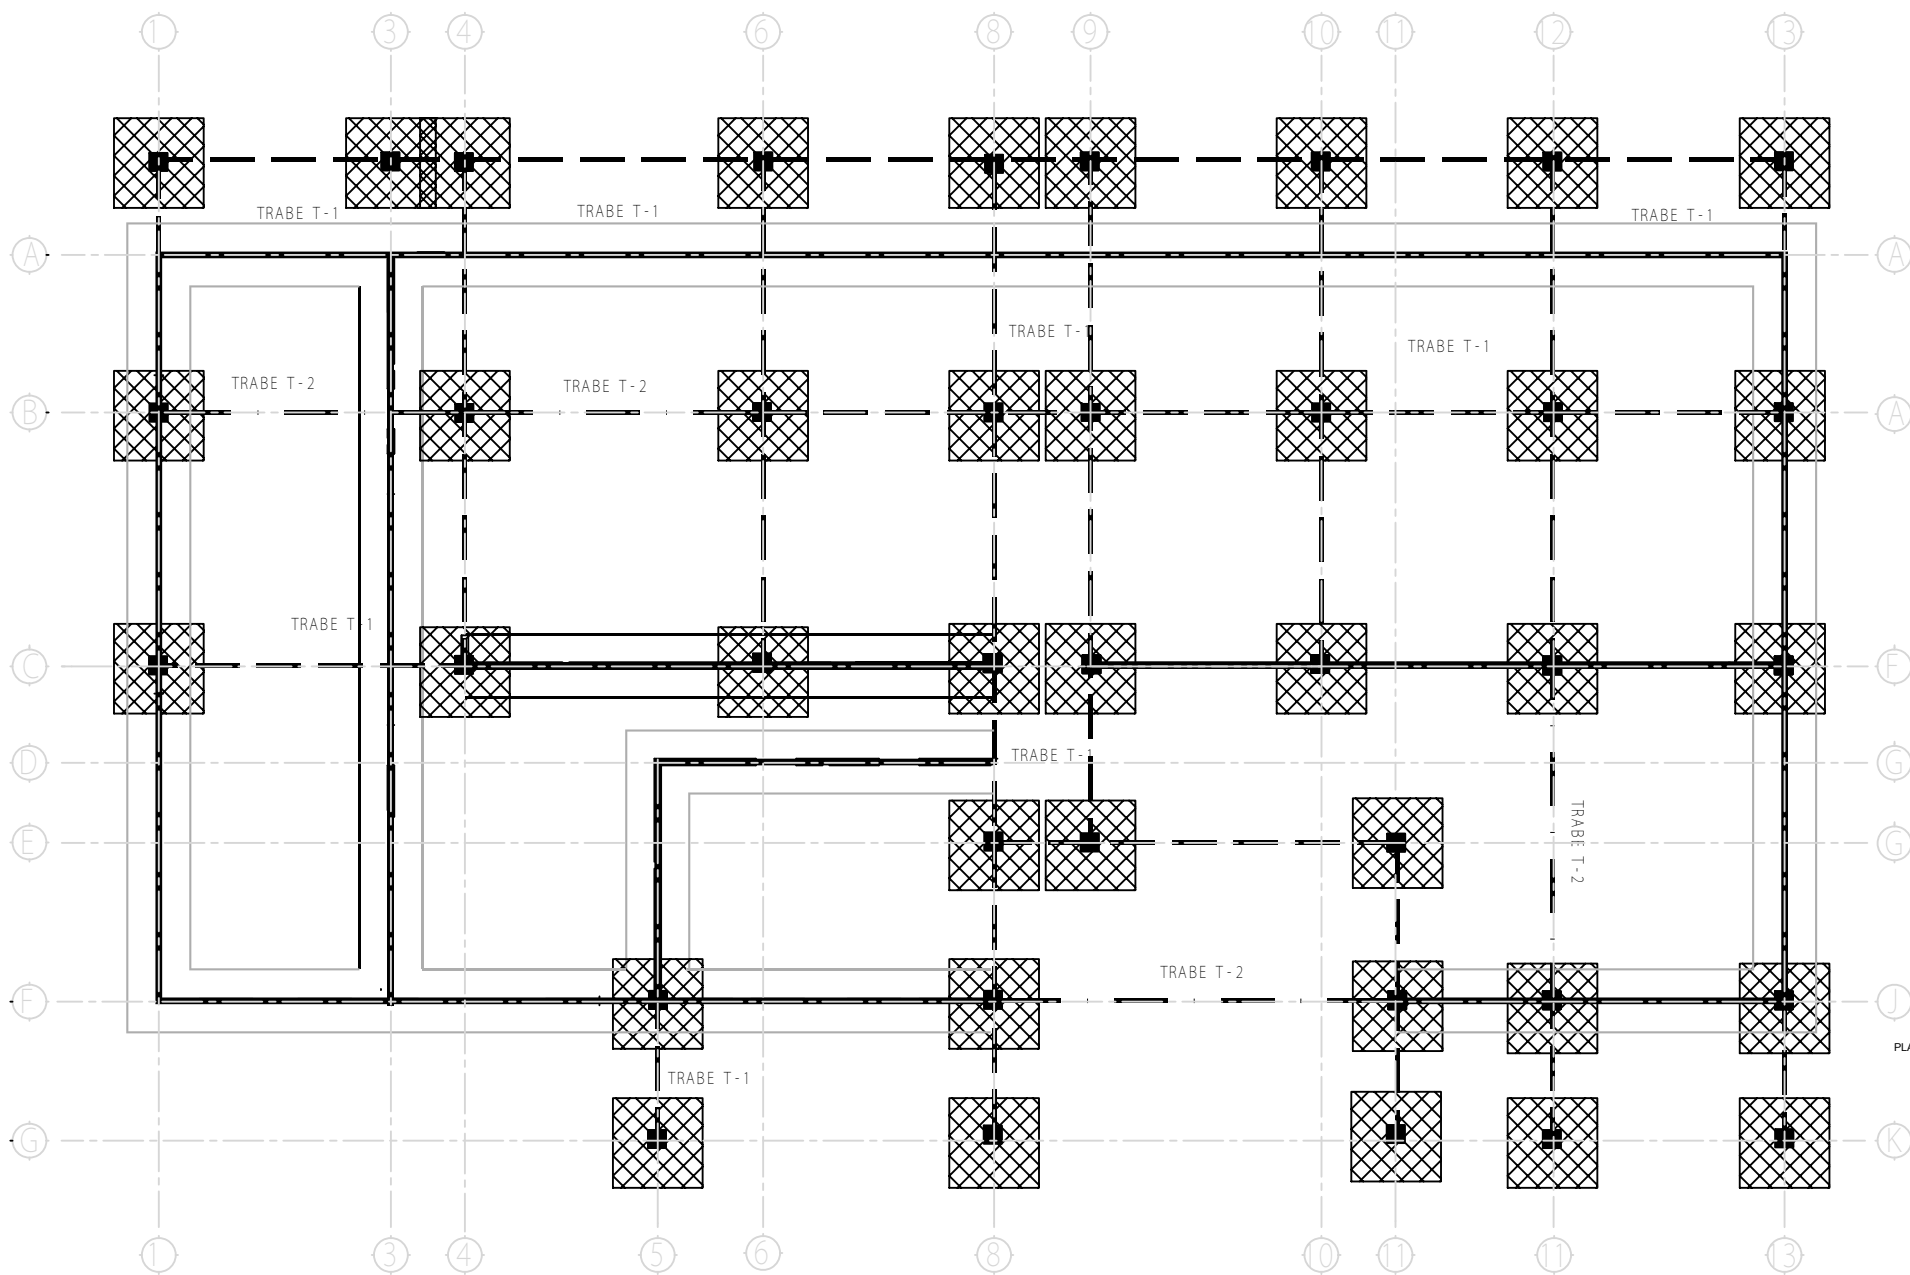


REFERENCIA GEOGRAFICA
28°36'50.31' N
106°00'19.30' O

PLANO DEL CAMPO DE CIMENTACION
CENTRO COMUNITARIO
VALLE DORADO
DIRECCION DE OBRAS PUBLICAS
SUBDIRECCION DE INFRAESTRUCTURA URBANA

DEPARTAMENTO DE CONSTRUCCION	
FECHA: SEPT. 2014	REVISOR:
DIBUJO:	NOMBRE DE PLANO:
PLANO NO.:	PLANO DE CIMENTACION