
Se eliminó información del documento, ya que contiene un dato personal consistente en firma de conformidad con los artículos 5 fracción XXXVI, 122 y 128 de la Ley de Transparencia y Acceso a la Información Pública del Estado de Chihuahua.

P L A N O C A T A S T R A L


Nombre del Propietario:		Superficie del Terreno:
MUNICIPO DE CHIHUAHUA		59.177 m2
Ubicacion: FRACCIONAMIENTO "ASTURIAS RESIDENCIAL" ETAPA I CIRCUITO NAVIA	Clave catastral:	Superficie Construccion: 00.000 m2
USO DE SUELO - AREA JARDINADA	Manzana: 1 / No. Lote: 1	Escala: 1:250

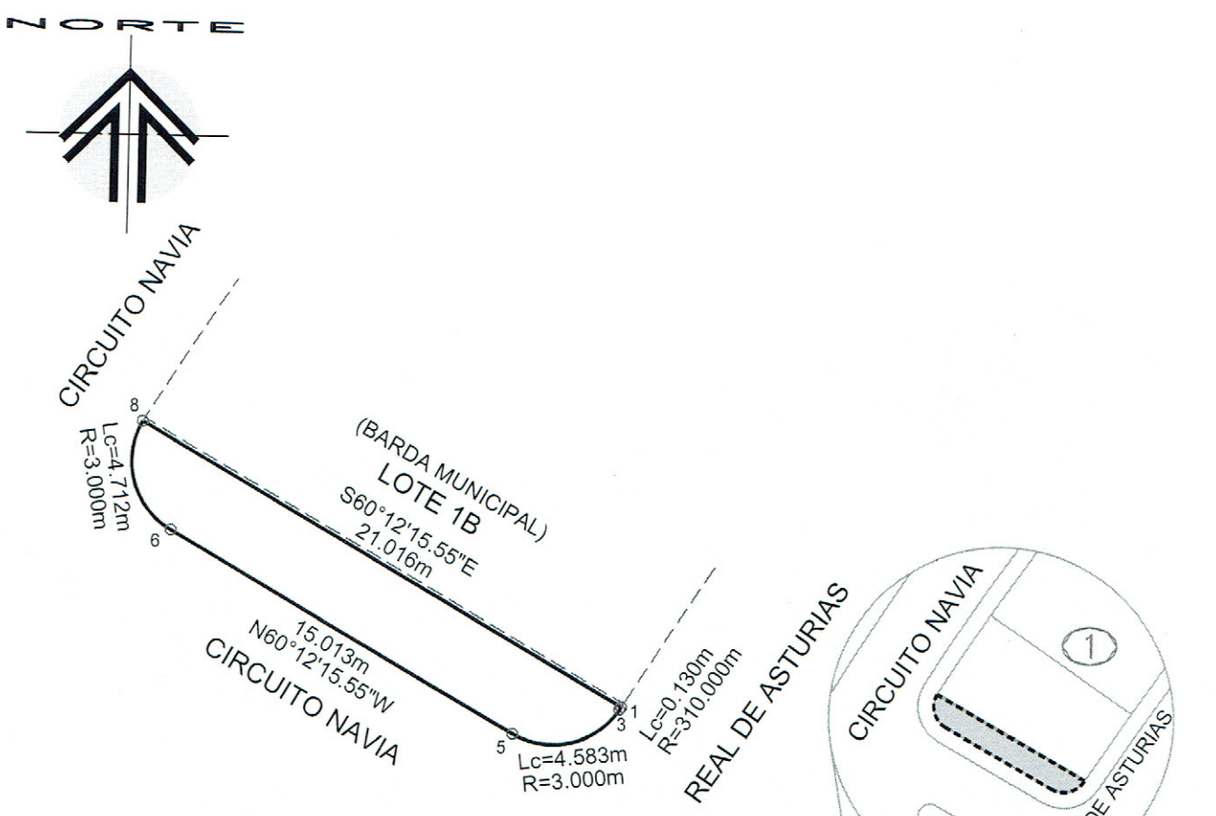

CUADRO DE CONSTRUCCION

LADO EST	LADO PV	RUMBO	DISTANCIA	V	COORDENADAS Y	COORDENADAS X
				1	3,168,471.0352	387,462.6112
1	3	S 32°16'46.71" W CENTRO DE CURVA DELTA = 00°1'26.18" RADIO = 310.000	0.130 LONG. CURVA = 0.130 SUB.TAN.= 0.065	3 2	3,168,470.9257 3,168,305.4254	387,462.5420 387,724.6673
3	5	S 76°01'54.04" W CENTRO DE CURVA DELTA = 87°31'40.83" RADIO = 3.000	4.150 LONG. CURVA = 4.583 SUB.TAN.= 2.873	5 4	3,168,469.9240 3,168,472.5274	387,458.5146 387,460.0053
5	6	N 60°12'15.55" W	15.013	6	3,168,477.3842	387,445.4860
6	8	N 15°12'15.55" W CENTRO DE CURVA DELTA = 90°0'0.00" RADIO = 3.000	4.243 LONG. CURVA = 4.712 SUB.TAN.= 3.000	8 7	3,168,481.4784 3,168,479.9876	387,444.3733 387,446.9767
8	1	S 60°12'15.55" E	21.016	1	3,168,471.0352	387,462.6112

SUPERFICIE = 59.177 m2

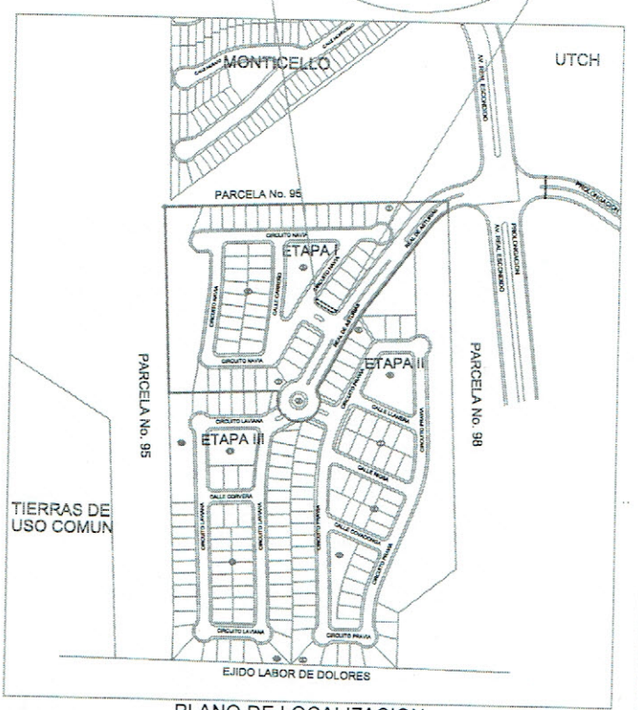

PLANO DE LOCALIZACION

Lugar y Fecha:

CHIHUAHUA, CHIH.
ENERO 2017


Registro: [redacted]

ARQ. ANA LAURA SANDOVAL LOPEZ
D.R.O. No. 1771

Se eliminó información del documento, ya que contiene un dato personal consistente en firma de conformidad con los artículos 5 fracción XXXVI, 122 y 128 de la Ley de Transparencia y Acceso a la Información Pública del Estado de Chihuahua.

P L A N O C A T A S T R A L


Nombre del Propietario: MUNICIPO DE CHIHUAHUA		Superficie del Terreno: 3.153 m2
Ubicacion: FRACCIONAMIENTO "ASTURIAS RESIDENCIAL" ETAPA I CIRCUITO NAVIA USO DE SUELO - BARDA MUNICIPAL	Clave catastral:	Superficie Construccion: 00.000 m2
	Manzana: 1 / No. Lote: 1B	Escala: 1:250

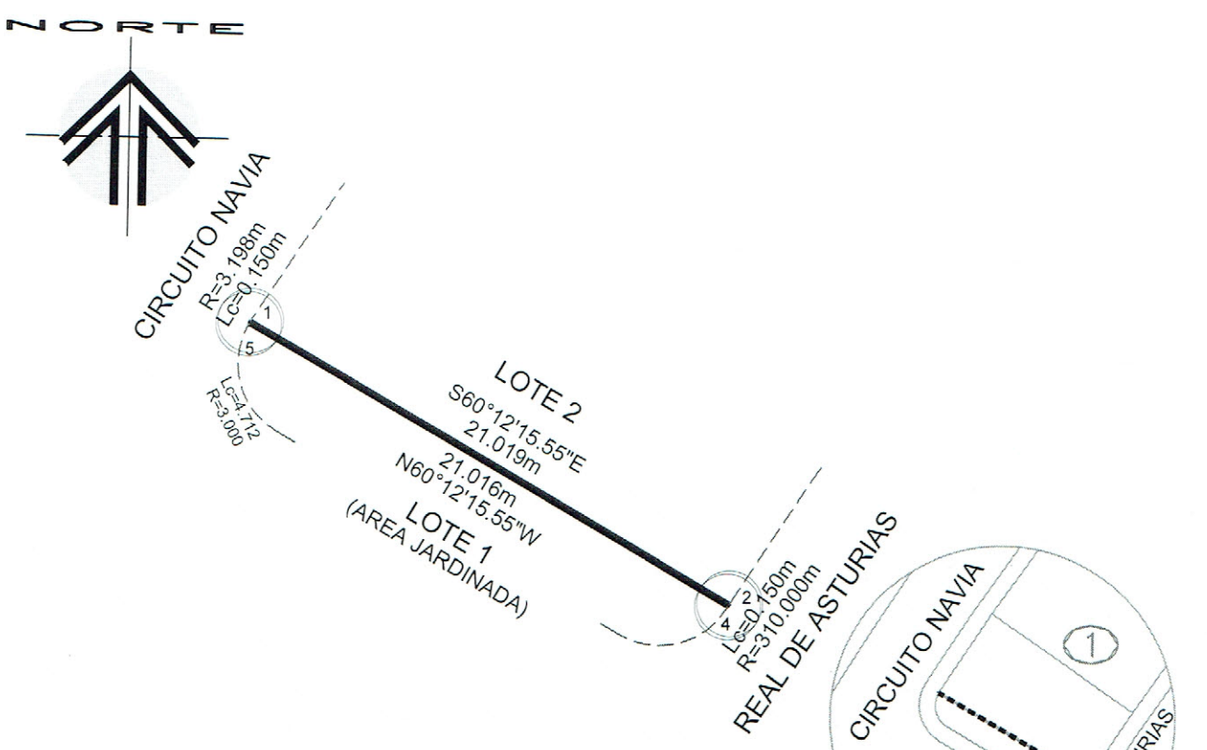

CUADRO DE CONSTRUCCION

LADO EST	LADO PV	RUMBO	DISTANCIA	V	COORDENADAS Y	COORDENADAS X
				1	3,168,481.6067	387,444.4510
1	2	S 60°12'15.55" E	21.019	2	3,168,471.1622	387,462.6914
2	4	S 32°18'19.75" W CENTRO DE CURVA DELTA = 00°1'39.90" RADIO = 310.000	0.150 LONG. CURVA = 0.150 SUB.TAN.= 0.075	4 3	3,168,471.0352 3,168,305.4303	387,462.6112 387,724.6704
4	5	N 60°12'15.55" W	21.016	5	3,168,481.4784	387,444.3733
5	1	N 31°11'03.08" E CENTRO DE CURVA DELTA = 02°41'17.22" RADIO = 3.198	0.150 LONG. CURVA = 0.150 SUB.TAN.= 0.075	1 6	3,168,481.6067 3,168,479.8869	387,444.4510 387,447.1477

SUPERFICIE = 3.153 m2

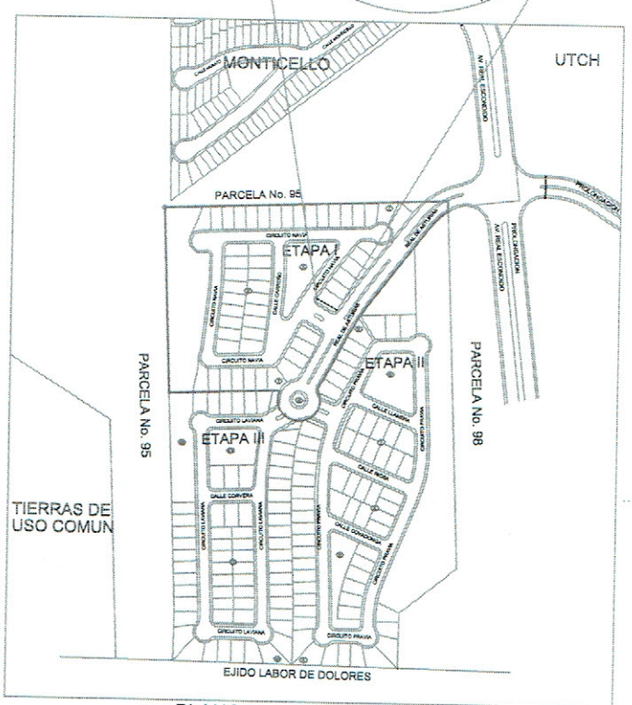

PLANO DE LOCALIZACION

Lugar y Fecha:

CHIHUAHUA, CHIH.
ENERO 2017


Registro: [redacted]

ARQ. ANA LAURA SANDOVAL LÒPEZ
D.R.O. No. 1771

Se eliminó información del documento, ya que contiene un dato personal consistente en firma de conformidad con los artículos 5 fracción XXXVI, 122 y 128 de la Ley de Transparencia y Acceso a la Información Pública del Estado de Chihuahua.

PLANO CATASTRAL

Nombre del Propietario: MUNICIPO DE CHIHUAHUA			Superficie del Terreno: 6.051 m2
Ubicacion: FRACCIONAMIENTO "ASTURIAS RESIDENCIAL" ETAPA I CIRCUITO NAVIA USO DE SUELO - SERVIDUMBRE PLUVIAL	Clave catastral:		Superficie Construccion: 00.000 m2
	Manzana: 1	No. Lote: 8A	Escala: 1:50

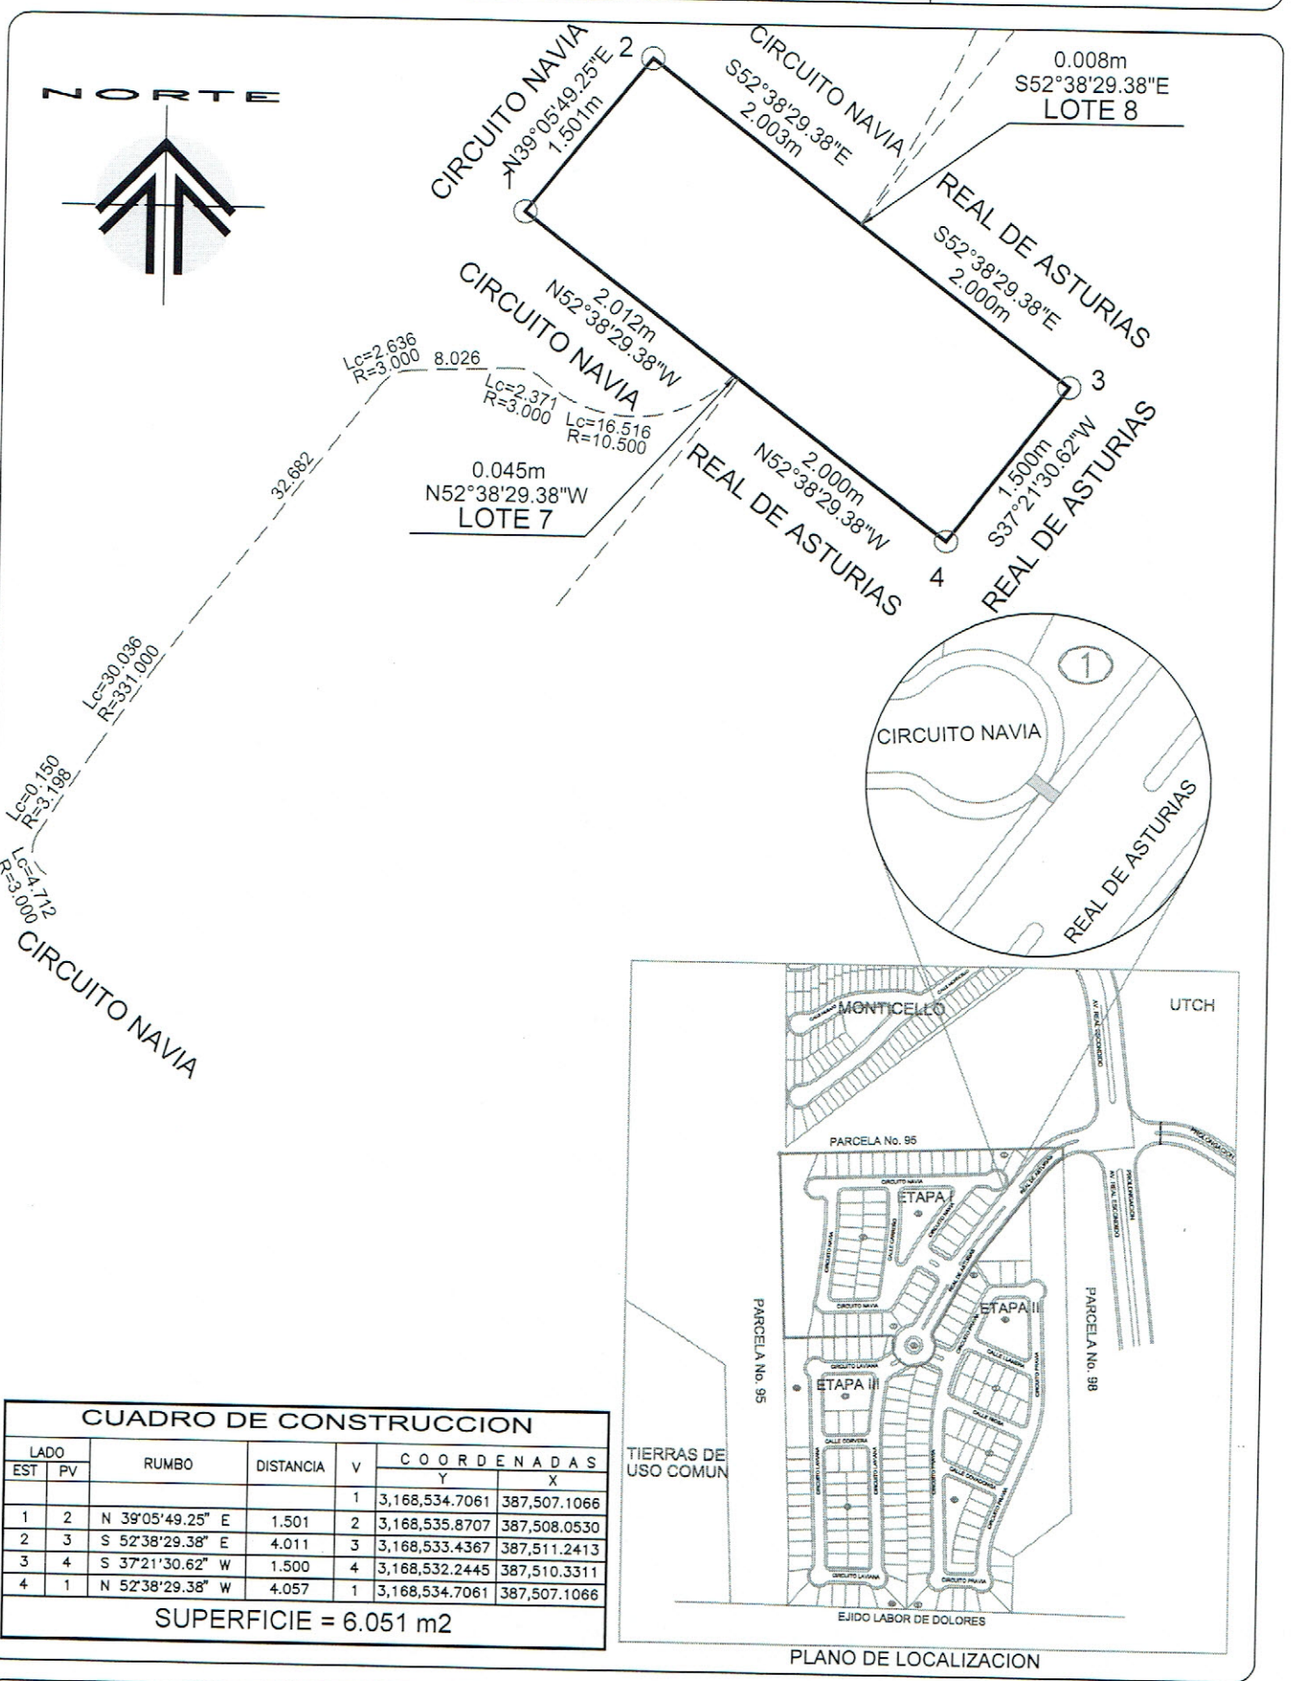

PLANO DE LOCALIZACION

CUADRO DE CONSTRUCCION

LADO EST	LADO PV	RUMBO	DISTANCIA	V	COORDENADAS Y	COORDENADAS X
				1	3,168,534.7061	387,507.1066
1	2	N 39°05'49.25" E	1.501	2	3,168,535.8707	387,508.0530
2	3	S 52°38'29.38" E	4.011	3	3,168,533.4367	387,511.2413
3	4	S 37°21'30.62" W	1.500	4	3,168,532.2445	387,510.3311
4	1	N 52°38'29.38" W	4.057	1	3,168,534.7061	387,507.1066


SUPERFICIE = 6.051 m2


Lugar y Fecha: CHIHUAHUA, CHIH. ENERO 2017	Registro: [redacted] ARQ. ANA LAURA SANDOVAL LÓPEZ D.R.O. No. 1771


Se eliminó información del documento, ya que contiene un dato personal consistente en firma de conformidad con los artículos 5 fracción XXXVI, 122 y 128 de la Ley de Transparencia y Acceso a la Información Pública del Estado de Chihuahua.


PLANO CATASTRAL

Nombre del Propietario:		Superficie del Terreno:
MUNICIPO DE CHIHUAHUA		2.268 m2
Ubicacion:	**Clave catastral:**	**Superficie Construccion:**
FRACCIONAMIENTO "ASTURIAS RESIDENCIAL" ETAPA I REAL DE ASTURIAS		00.000 m2
USO DE SUELO - BARDA MUNICIPAL	Manzana: 1 / No. Lote: 8B	Escala: 1:250

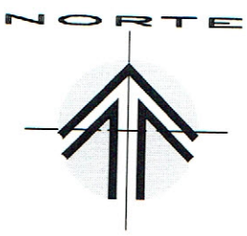

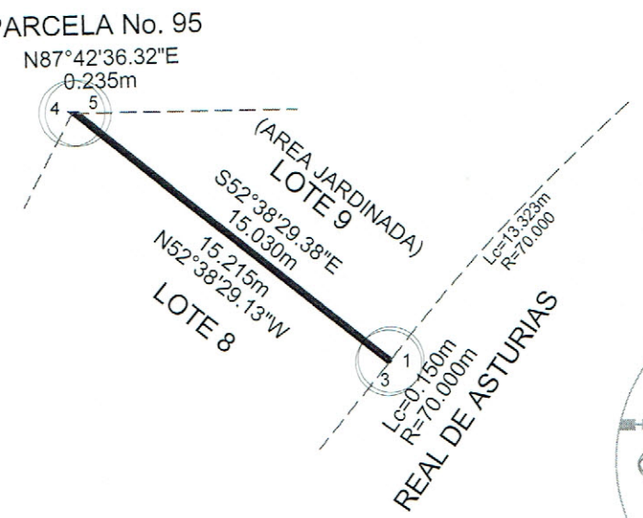

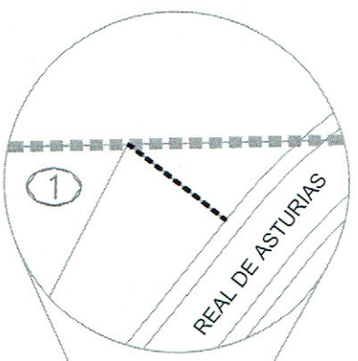

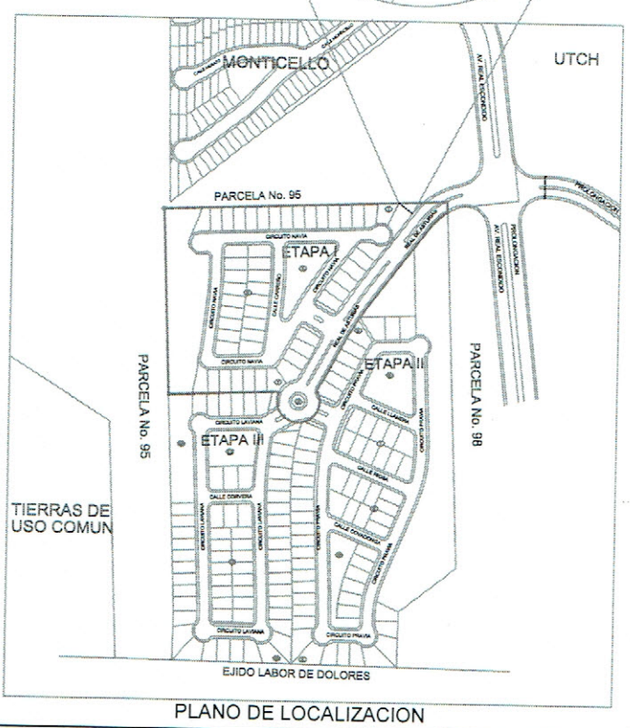

PLANO DE LOCALIZACION

CUADRO DE CONSTRUCCION

LADO EST	LADO PV	RUMBO	DISTANCIA	V	COORDENADAS Y	COORDENADAS X
				1	3,168,559.6606	387,528.7357
1	3	S 36°03'53.37" W CENTRO DE CURVA DELTA = 00°7'22.11" RADIO = 70.000	0.150 LONG. CURVA = 0.150 SUB.TAN.= 0.075	3 2	3,168,559.5393 3,168,518.3908	387,528.6473 387,585.2759
3	4	N 52°38'29.13" W	15.215	4	3,168,568.7715	387,516.5540
4	5	N 87°42'36.32" E	0.235	5	3,168,568.7809	387,516.7889
5	1	S 52°38'29.38" E	15.030	1	3,168,559.6606	387,528.7357

SUPERFICIE = 2.268 m2


Lugar y Fecha:	Registro:
CHIHUAHUA, CHIH. ENERO 2017	[redacted] ARQ. ANA LAURA SANDOVAL LOPEZ D.R.O. No. 1771


Se eliminó información del documento, ya que contiene un dato personal consistente en firma de conformidad con los artículos 5 fracción XXXVI, 122 y 128 de la Ley de Transparencia y Acceso a la Información Pública del Estado de Chihuahua.


PLANO CATASTRAL

Nombre del Propietario: MUNICIPO DE CHIHUAHUA			Superficie del Terreno: 96.889 m2
Ubicacion: FRACCIONAMIENTO "ASTURIAS RESIDENCIAL" ETAPA I REAL DE ASTURIAS USO DE SUELO - AREA JARDINADA	Clave catastral:		Superficie Construccion: 00.000 m2
	Manzana: 1	No. Lote: 9	Escala: 1:250

NORTE

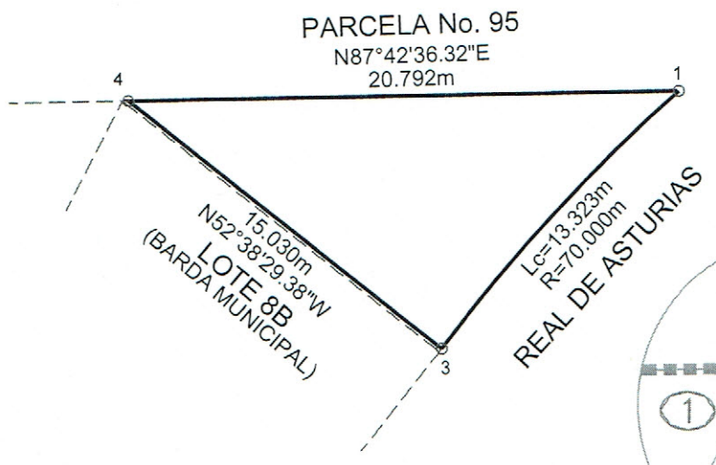

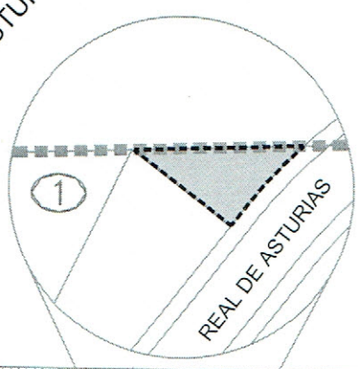

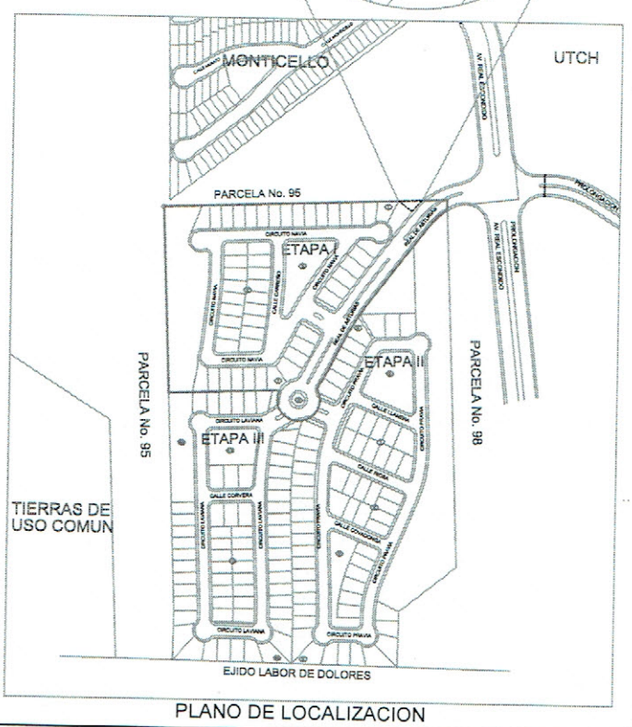

PLANO DE LOCALIZACION

CUADRO DE CONSTRUCCION

LADO EST	LADO PV	RUMBO	DISTANCIA	V	COORDENADAS Y	COORDENADAS X
				1	3,168,569.6116	387,537.5640
1	3	S 41°34'43.17" W CENTRO DE CURVA DELTA = 10°54'17.49" RADIO = 70.000	13.303 LONG. CURVA = 13.323 SUB.TAN.= 6.682	3 2	3,168,559.6606 3,168,518.3910	387,528.7357 387,585.2761
3	4	N 52°38'29.38" W	15.030	4	3,168,568.7809	387,516.7889
4	1	N 87°42'36.32" E	20.792	1	3,168,569.6116	387,537.5640

SUPERFICIE = 96.889 m2

Lugar y Fecha:

CHIHUAHUA, CHIH.
ENERO 2017

Registro:


[redacted]

ARQ. ANA LAURA SANDOVAL LÒPEZ
D.R.O. No. 1771

Se eliminó información del documento, ya que contiene un dato personal consistente en firma de conformidad con los artículos 5 fracción XXXVI, 122 y 128 de la Ley de Transparencia y Acceso a la Información Pública del Estado de Chihuahua.

PLANO CATASTRAL


Nombre del Propietario:		Superficie del Terreno:
MUNICIPO DE CHIHUAHUA		3.152 m2
Ubicacion:	**Clave catastral:**	**Superficie Construccion:**
FRACCIONAMIENTO "ASTURIAS RESIDENCIAL" ETAPA I CIRCUITO NAVIA		00.000 m2
USO DE SUELO - BARDA MUNICIPAL	**Manzana:** 1 / **No. Lote:** 37B	**Escala:** 1:250

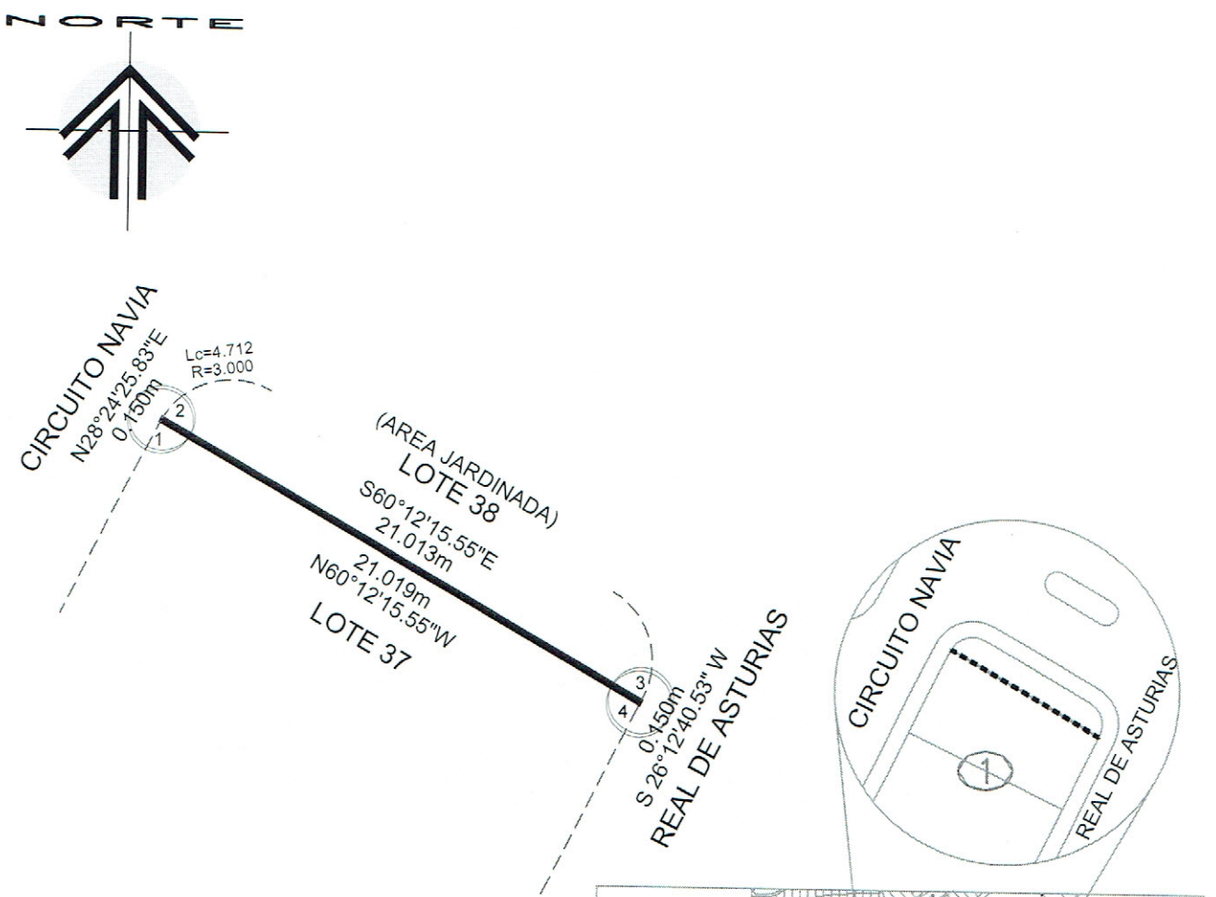

CUADRO DE CONSTRUCCION

LADO EST	LADO PV	RUMBO	DISTANCIA	V	COORDENADAS Y	COORDENADAS X
				1	3,168,457.9157	387,430.8854
1	2	N 28°24'25.83" E	0.150	2	3,168,458.0477	387,430.9568
2	3	S 60°12'15.55" E	21.013	3	3,168,447.6060	387,449.1922
3	4	S 26°12'40.53" W	0.150	4	3,168,447.4711	387,449.1258
4	1	N 60°12'15.55" W	21.019	1	3,168,457.9157	387,430.8854

SUPERFICIE = 3.152 m2

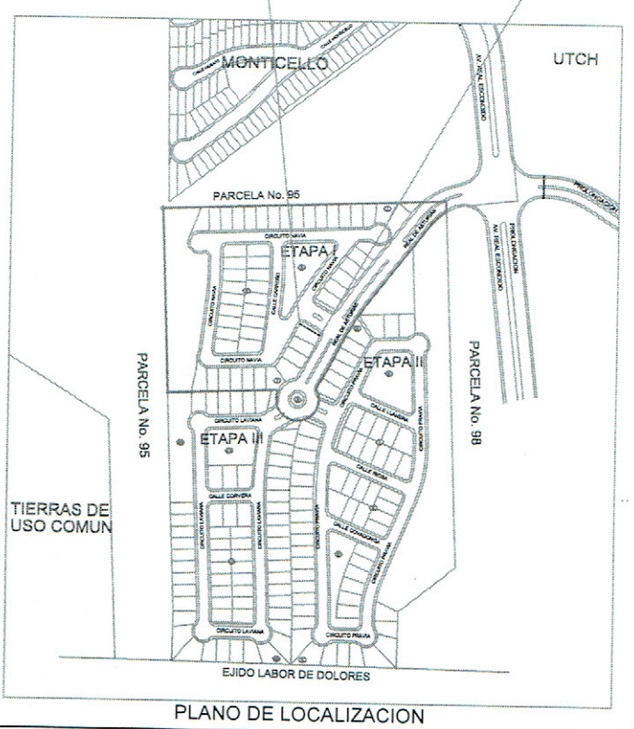

PLANO DE LOCALIZACION

Lugar y Fecha:

CHIHUAHUA, CHIH.
ENERO 2017

Registro:


[redacted]

ARQ. ANA LAURA SANDOVAL LOPEZ
D.R.O. No. 1771

Se eliminó información del documento, ya que contiene un dato personal consistente en firma de conformidad con los artículos 5 fracción XXXVI, 122 y 128 de la Ley de Transparencia y Acceso a la Información Pública del Estado de Chihuahua.

P L A N O C A T A S T R A L


Nombre del Propietario:		Superficie del Terreno:
MUNICIPO DE CHIHUAHUA		59.177 m2
Ubicacion: FRACCIONAMIENTO "ASTURIAS RESIDENCIAL" ETAPA I CIRCUITO NAVIA	Clave catastral:	Superficie Construccion: 00.000 m2
USO DE SUELO - AREA JARDINADA	Manzana: 1 / No. Lote: 38	Escala: 1:250

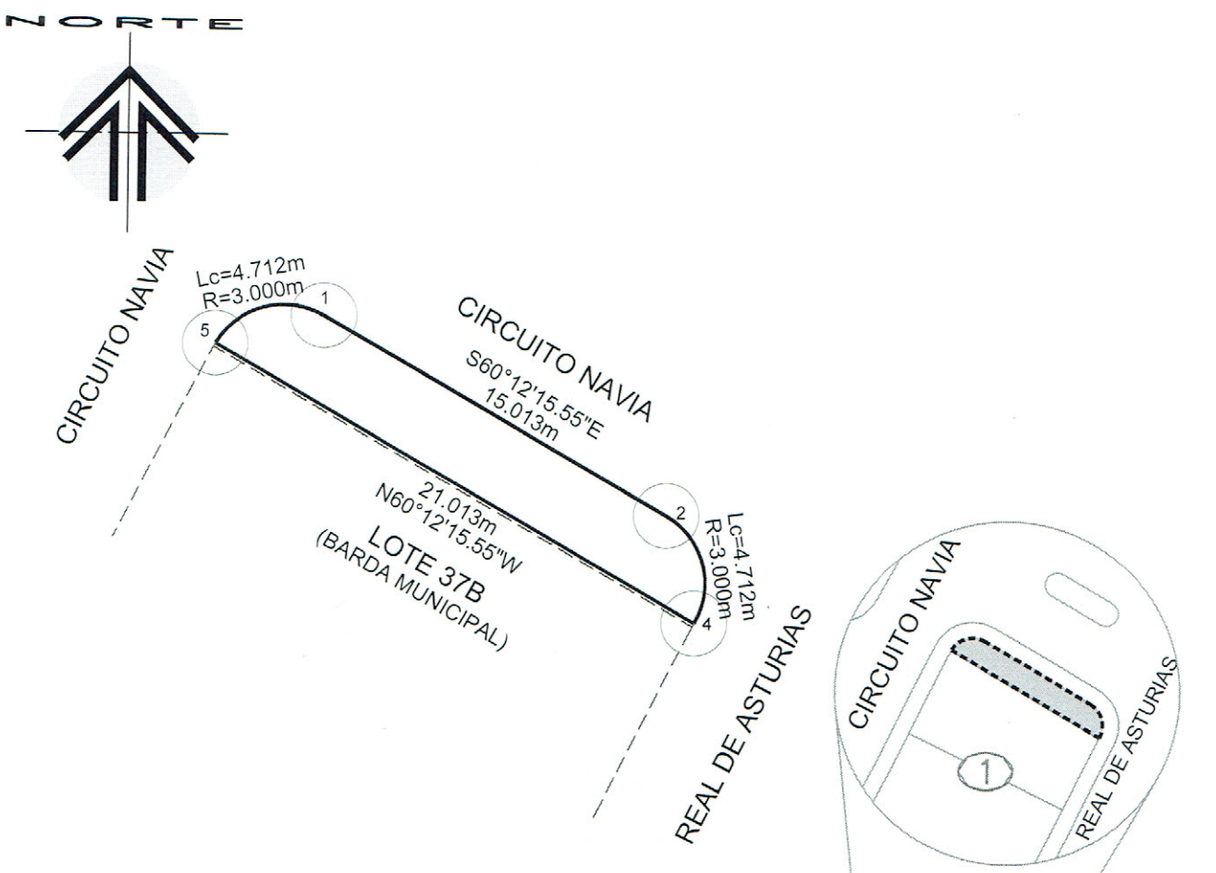

CUADRO DE CONSTRUCCION

LADO EST	LADO PV	RUMBO	DISTANCIA	V	COORDENADAS Y	COORDENADAS X
				1	3,168,459.1604	387,435.0509
1	2	S 60°12'15.55" E	15.013	2	3,168,451.7001	387,448.0795
2	4	S 15°12'15.55" E CENTRO DE CURVA DELTA = 90°0'0.00" RADIO = 3.000	4.243 LONG. CURVA = 4.712 SUB.TAN.= 3.000	4 3	3,168,447.6060 3,168,449.0967	387,449.1922 387,446.5888
4	5	N 60°12'15.55" W	21.013	5	3,168,458.0477	387,430.9568
5	1	N 74°47'44.45" E CENTRO DE CURVA DELTA = 90°0'0.00" RADIO = 3.000	4.243 LONG. CURVA = 4.712 SUB.TAN.= 3.000	1 6	3,168,459.1604 3,168,456.5569	387,435.0509 387,433.5602

SUPERFICIE = 59.177 m2

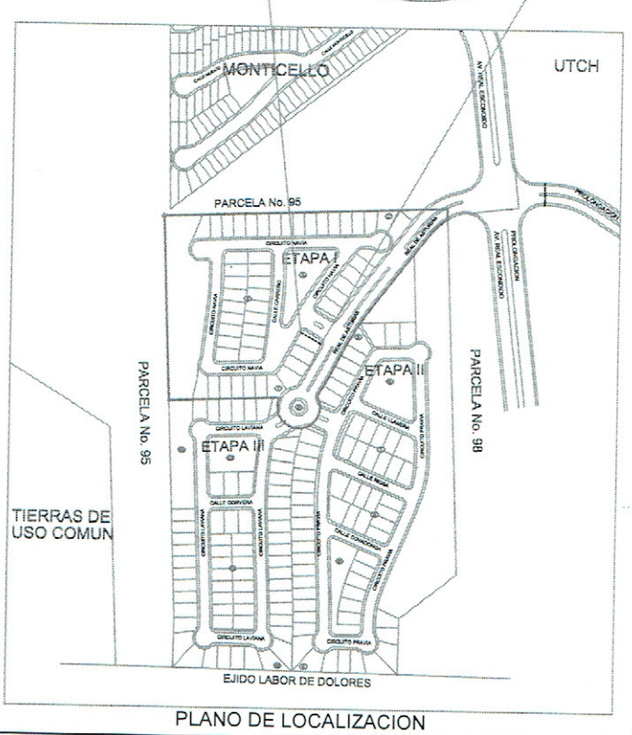


PLANO DE LOCALIZACION

Lugar y Fecha:	Registro:
CHIHUAHUA, CHIH. ENERO 2017	[redacted] ARQ. ANA LAURA SANDOVAL LÓPEZ D.R.O. No. 1771

Se eliminó información del documento, ya que contiene un dato personal consistente en firma de conformidad con los artículos 5 fracción XXXVI, 122 y 128 de la Ley de Transparencia y Acceso a la Información Pública del Estado de Chihuahua.

PLANO CATASTRAL


Nombre del Propietario:		Superficie del Terreno:
MUNICIPO DE CHIHUAHUA		1,612.005 m2
Ubicacion:	**Clave catastral:**	**Superficie Construccion:**
FRACCIONAMIENTO "ASTURIAS RESIDENCIAL" ETAPA I CIRCUITO NAVIA		00.000 m2
Manzana: / **No. Lote:**		**Escala:**
3 / 1		1:600
USO DE SUELO - AREA VERDE		

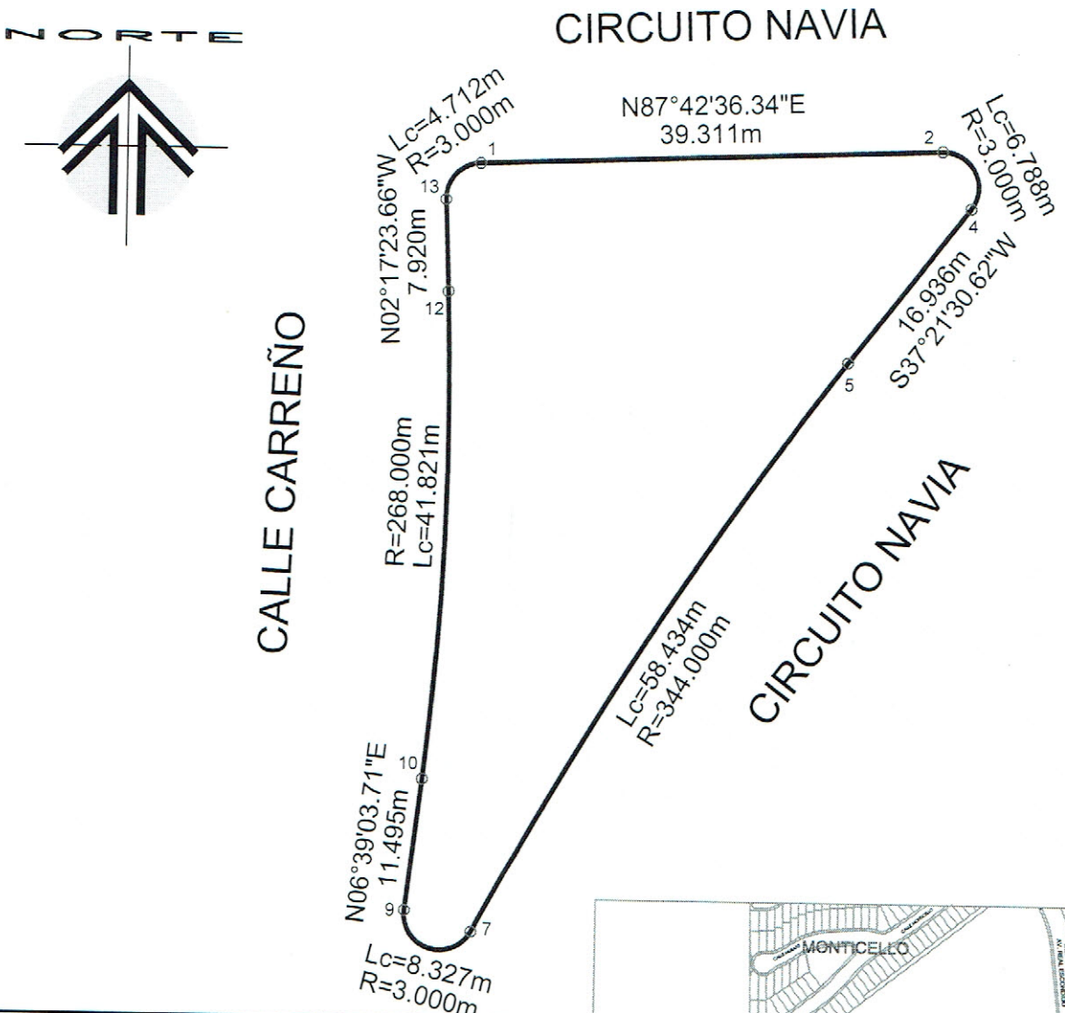

CUADRO DE CONSTRUCCION

LADO EST	LADO PV	RUMBO	DISTANCIA	V	COORDENADAS Y	COORDENADAS X
				1	3,168,530.8725	387,419.7294
1	2	N 87°42'36.34" E	39.311	2	3,168,532.4432	387,459.0089
2	4	S 27°27'56.52" E CENTRO DE CURVA DELTA = 129°38'54.29" RADIO = 3.000	5.430 LONG. CURVA = 6.788 SUB.TAN.= 6.382	4 3	3,168,527.6252 3,168,529.4456	387,461.5134 387,459.1288
4	5	S 37°21'30.62" W	16.936	5	3,168,514.1637	387,451.2367
5	7	S 32°29'32.10" W CENTRO DE CURVA DELTA = 09°43'57.05" RADIO = 344.000	58.363 LONG. CURVA = 58.434 SUB.TAN.= 29.287	7 6	3,168,464.9365 3,168,305.4244	387,419.8849 387,724.6666
7	9	N 72°51'41.36" W CENTRO DE CURVA DELTA = 159°1'30.14" RADIO = 3.000	5.900 LONG. CURVA = 8.327 SUB.TAN.= 16.206	9 8	3,168,466.6751 3,168,466.3276	387,414.2471 387,417.2269
9	10	N 06°39'03.71" E	11.495	10	3,168,478.0926	387,415.5785
10	12	N 02°10'50.03" E CENTRO DE CURVA DELTA = 08°56'27.37" RADIO = 268.000	41.779 LONG. CURVA = 41.821 SUB.TAN.= 20.953	12 10	3,168,519.8410 3,168,509.1329	387,417.1681 387,149.3821
12	13	N 02°17'23.66" W	7.920	13	3,168,527.7550	387,416.8516
13	1	N 42°42'36.34" E CENTRO DE CURVA DELTA = 90°0'0.00" RADIO = 3.000	4.243 LONG. CURVA = 4.712 SUB.TAN.= 3.000	1 14	3,168,530.8725 3,168,527.8749	387,419.7294 387,419.8493

SUPERFICIE = 1,612.005 m2

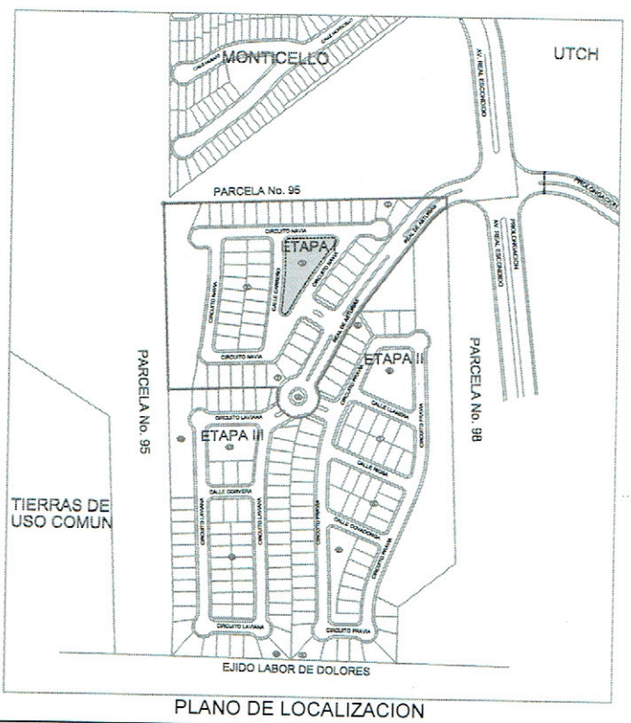

PLANO DE LOCALIZACION

Lugar y Fecha:

CHIHUAHUA, CHIH.
ENERO 2017

Registro:


[redacted]

ARQ. ANA LAURA SANDOVAL LÓPEZ
D.R.O. No. 1771

Se eliminó información del documento, ya que contiene un dato personal consistente en firma de conformidad con los artículos 5 fracción XXXVI, 122 y 128 de la Ley de Transparencia y Acceso a la Información Pública del Estado de Chihuahua.

PLANO CATASTRAL

Nombre del Propietario:			Superficie del Terreno:
MUNICIPO DE CHIHUAHUA			113.097 m2
Ubicacion:	Clave catastral:		Superficie Construccion:
FRACCIONAMIENTO "ASTURIAS RESIDENCIAL" ETAPA I REAL DE ASTURIAS			00.000 m2
USO DE SUELO - AREA JARDINADA	Manzana: 4	No. Lote: 1	Escala: 1:130

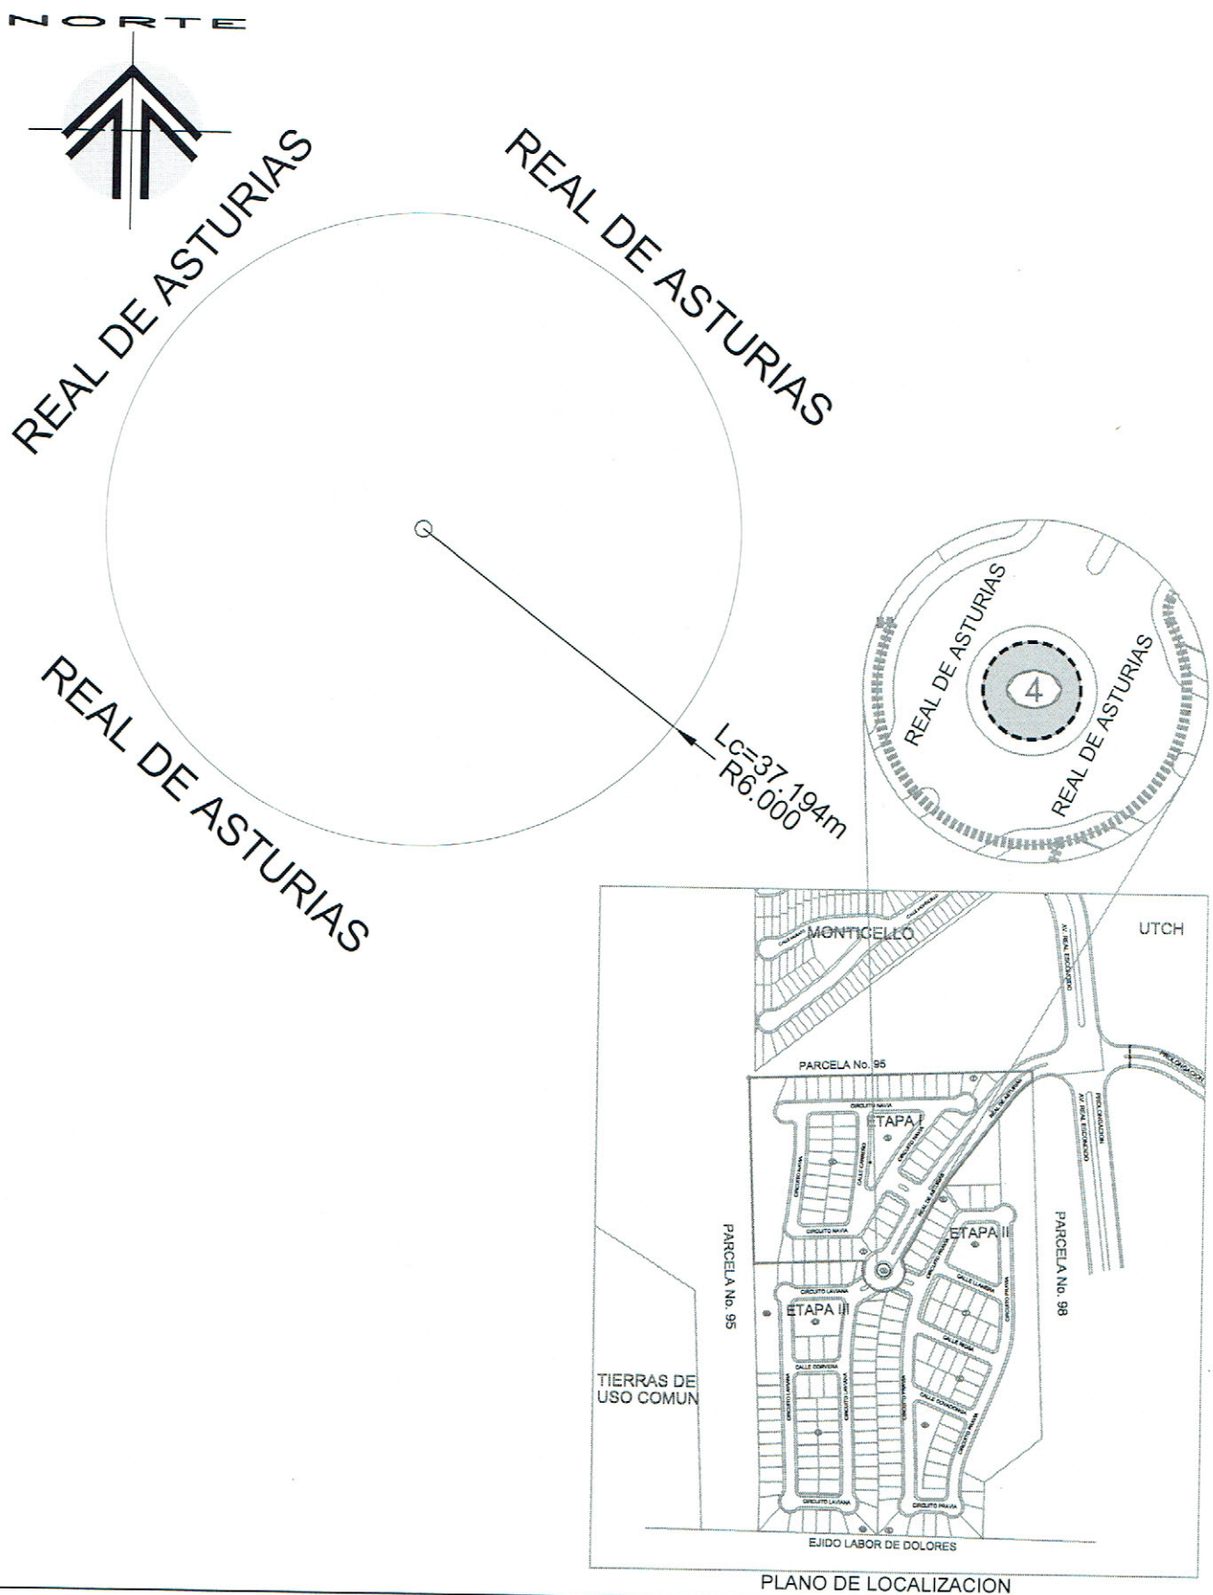


PLANO DE LOCALIZACION

Lugar y Fecha:	Registro:
CHIHUAHUA, CHIH. ENERO 2017	[redacted] ARQ. ANA LAURA SANDOVAL LÓPEZ D.R.O. No. 1771

Se eliminó información del documento, ya que contiene un dato personal consistente en firma de conformidad con los artículos 5 fracción XXXVI, 122 y 128 de la Ley de Transparencia y Acceso a la Información Pública del Estado de Chihuahua.

PLANO CATASTRAL


Nombre del Propietario:		Superficie del Terreno:
MUNICIPO DE CHIHUAHUA		7.418 m2
Ubicacion:	**Clave catastral:**	**Superficie Construccion:**
FRACCIONAMIENTO "ASTURIAS RESIDENCIAL" ETAPA II REAL DE ASTURIAS		00.000 m2
USO DE SUELO - BARDA MUNICIPAL	**Manzana:** 5 / **No. Lote:** 1B	**Escala:** 1:600

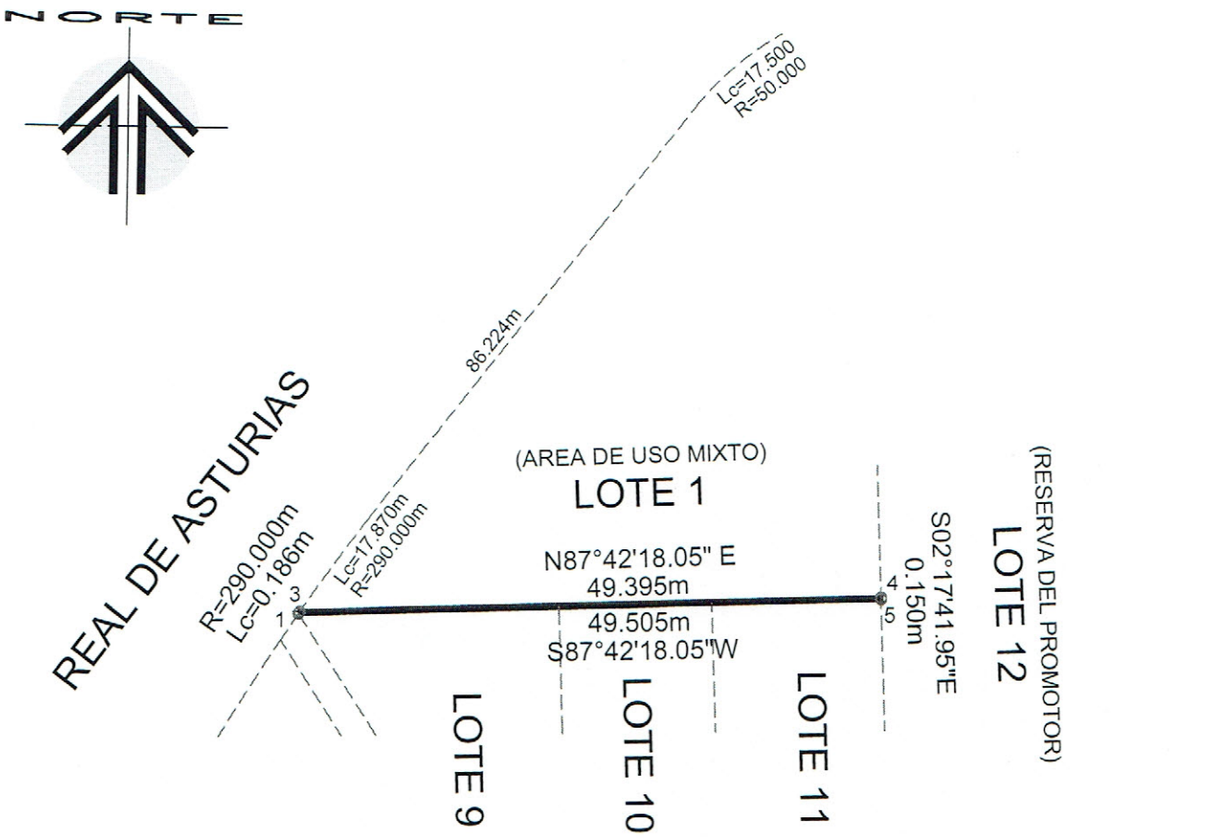

CUADRO DE CONSTRUCCION

LADO EST	LADO PV	RUMBO	DISTANCIA	V	COORDENADAS Y	COORDENADAS X
				1	3,168,466.7133	387,483.6564
1	3	N 33°48'34.48" E CENTRO DE CURVA DELTA = 00°2'12.05" RADIO = 290.000	0.186 LONG. CURVA = 0.186 SUB.TAN.= 0.093	3 2	3,168,466.8675 3,168,305.4258	387,483.7597 387,724.6676
3	4	N 87°42'18.05" E	49.395	4	3,168,468.8455	387,533.1154
4	5	S 02°17'41.95" E	0.150	5	3,168,468.6956	387,533.1214
5	1	S 87°42'18.05" W	49.505	1	3,168,466.7133	387,483.6564

SUPERFICIE = 7.417 m2

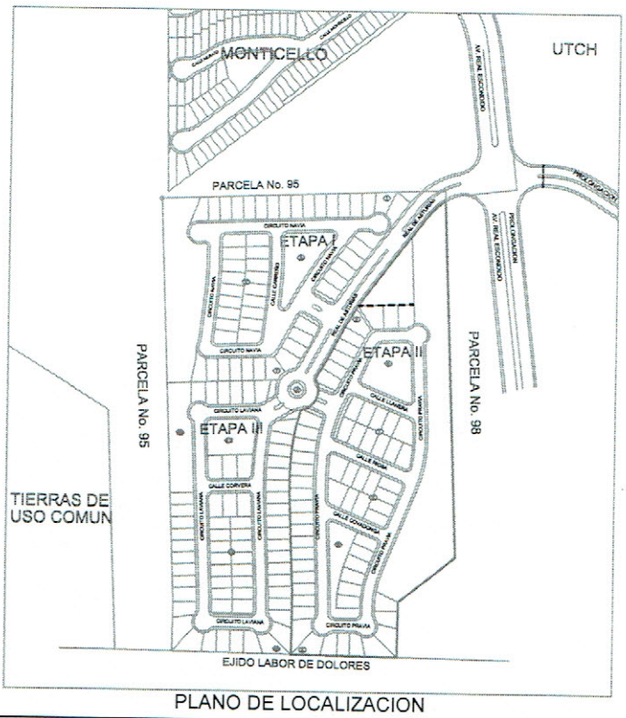


PLANO DE LOCALIZACION


Lugar y Fecha:	Registro: [redacted]
CHIHUAHUA, CHIH. ENERO 2017	ARQ. ANA LAURA SANDOVAL LÒPEZ D.R.O. No. 1771


Se eliminó información del documento, ya que contiene un dato personal consistente en firma de conformidad con los artículos 5 fracción XXXVI, 122 y 128 de la Ley de Transparencia y Acceso a la Información Pública del Estado de Chihuahua.

PLANO CATASTRAL

Nombre del Propietario:		Superficie del Terreno:
MUNICIPO DE CHIHUAHUA		46.676 m2
Ubicacion:	**Clave catastral:**	**Superficie Construccion:**
FRACCIONAMIENTO "ASTURIAS RESIDENCIAL" ETAPA II CIRCUITO PRAVIA		00.000 m2
Manzana: 5	**No. Lote:** 2	**Escala:** 1:250
USO DE SUELO - AREA JARDINADA		

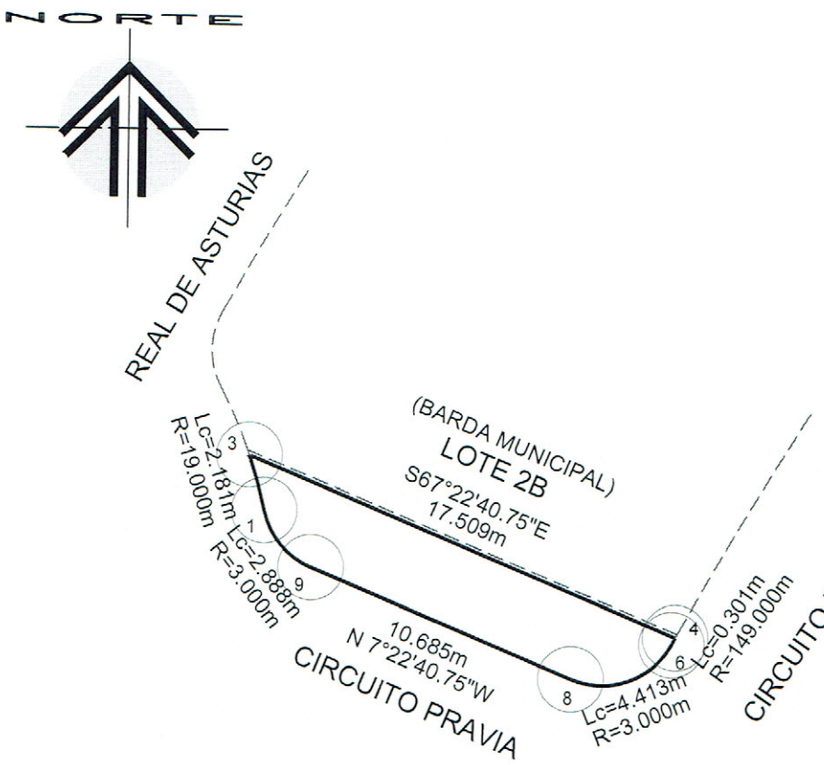

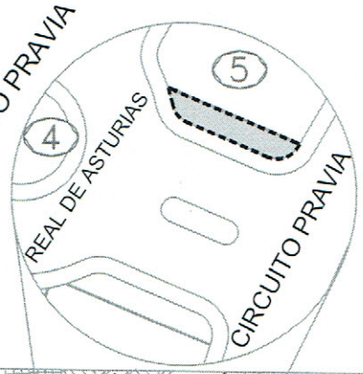

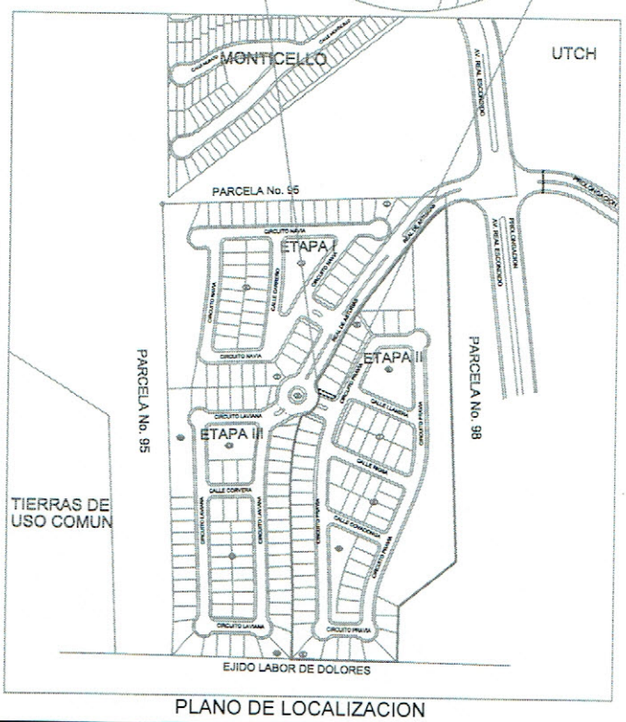

PLANO DE LOCALIZACION

CUADRO DE CONSTRUCCION

LADO EST	LADO PV	RUMBO	DISTANCIA	V	COORDENADAS Y	COORDENADAS X
				1	3,168,394.3572	387,448.7780
1	3	N 15°31'04.82" W CENTRO DE CURVA DELTA = 06°34'36.17" RADIO = 19.000	2.180 LONG. CURVA = 2.181 SUB.TAN.= 1.092	3 2	3,168,396.4574 3,168,390.3324	387,448.1948 387,430.2092
3	4	S 67°22'40.75" E	17.509	4	3,168,389.7227	387,464.3565
4	6	S 28°24'14.44" W CENTRO DE CURVA DELTA = 00°6'56.33" RADIO = 149.000	0.301 LONG. CURVA = 0.301 SUB.TAN.= 0.150	6 5	3,168,389.4581 3,168,318.7135	387,464.2135 387,595.3477
6	8	S 70°29'02.76" W CENTRO DE CURVA DELTA = 84°16'32.98" RADIO = 3.000	4.026 LONG. CURVA = 4.413 SUB.TAN.= 2.714	8 7	3,168,388.1134 3,168,390.8825	387,460.4192 387,461.5732
8	9	N 67°22'40.75" W	10.685	9	3,168,392.2235	387,450.5560
9	1	N 39°48'13.74" W CENTRO DE CURVA DELTA = 55°8'54.02" RADIO = 3.000	2.777 LONG. CURVA = 2.888 SUB.TAN.= 1.567	1 10	3,168,394.3572 3,168,394.9927	387,448.7780 387,451.7099


SUPERFICIE = 46.676 m2

Lugar y Fecha:	Registro:
CHIHUAHUA, CHIH. ENERO 2017	[redacted] ARQ. ANA LAURA SANDOVAL LÒPEZ D.R.O. No. 1771

Se eliminó información del documento, ya que contiene un dato personal consistente en firma de conformidad con los artículos 5 fracción XXXVI, 122 y 128 de la Ley de Transparencia y Acceso a la Información Pública del Estado de Chihuahua.

PLANO CATASTRAL


Nombre del Propietario:		Superficie del Terreno:
MUNICIPO DE CHIHUAHUA		2.638 m2
Ubicacion:	**Clave catastral:**	**Superficie Construccion:**
FRACCIONAMIENTO "ASTURIAS RESIDENCIAL" ETAPA II CIRCUITO PRAVIA		00.000 m2
USO DE SUELO - BARDA MUNICIPAL	**Manzana:** 5 / **No. Lote:** 2B	**Escala:** 1:250

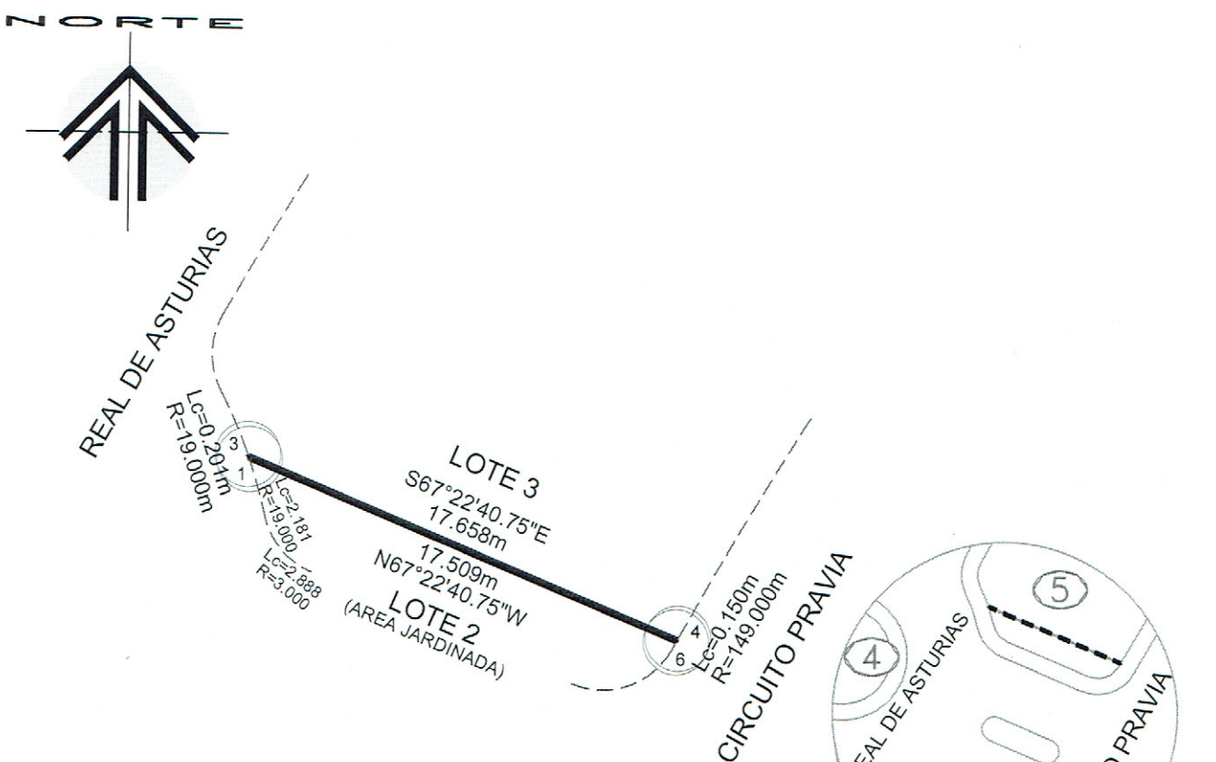

CUADRO DE CONSTRUCCION

LADO EST	LADO PV	RUMBO	DISTANCIA	V	COORDENADAS Y	COORDENADAS X
				1	3,168,396.4574	387,448.1948
1	3	N 19°06'33.93" W CENTRO DE CURVA DELTA = 00°36'22.06" RADIO = 19.000	0.201 LONG. CURVA = 0.201 SUB.TAN.= 0.101	3 2	3,168,396.6474 3,168,390.3324	387,448.1290 387,430.2092
3	4	S 67°22'40.75" E	17.658	4	3,168,389.8552	387,464.4285
4	6	S 28°29'26.98" W CENTRO DE CURVA DELTA = 00°3'28.74" RADIO = 149.000	0.150 LONG. CURVA = 0.150 SUB.TAN.= 0.075	6 5	3,168,389.7227 3,168,318.7147	387,464.3565 387,595.3484
6	1	N 67°22'40.75" W	17.509	1	3,168,396.4574	387,448.1948

SUPERFICIE = 2.638 m2

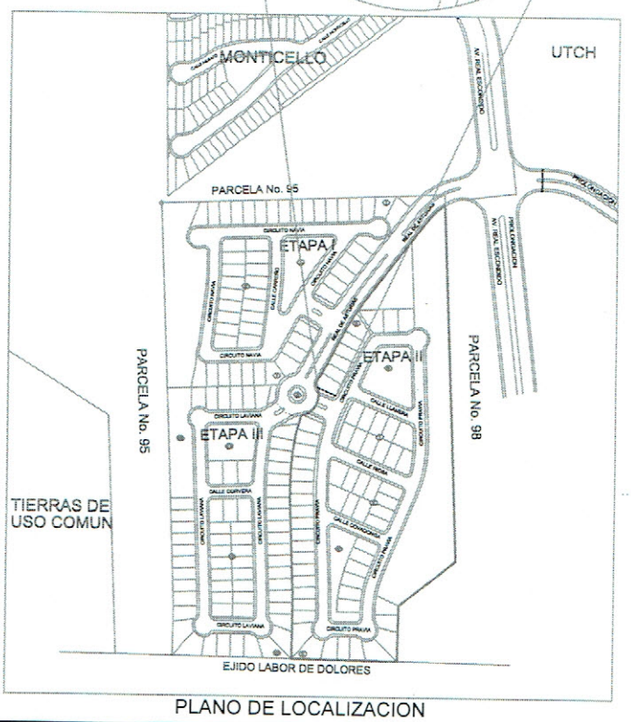


PLANO DE LOCALIZACION

Lugar y Fecha:	Registro:
CHIHUAHUA, CHIH. ENERO 2017	[redacted] ARQ. ANA LAURA SANDOVAL LOPEZ D.R.O. No. 1771

Se eliminó información del documento, ya que contiene un dato personal consistente en firma de conformidad con los artículos 5 fracción XXXVI, 122 y 128 de la Ley de Transparencia y Acceso a la Información Pública del Estado de Chihuahua.

PLANO CATASTRAL

Nombre del Propietario:		Superficie del Terreno:
MUNICIPO DE CHIHUAHUA		59.008 m2
Ubicacion:	**Clave catastral:**	**Superficie Construccion:**
FRACCIONAMIENTO "ASTURIAS RESIDENCIAL" ETAPA II CIRCUITO PRAVIA		00.000 m2
USO DE SUELO - SERVIDUMBRE PLUVIAL	**Manzana:** 5 / **No. Lote:** 8A	**Escala:** 1:250

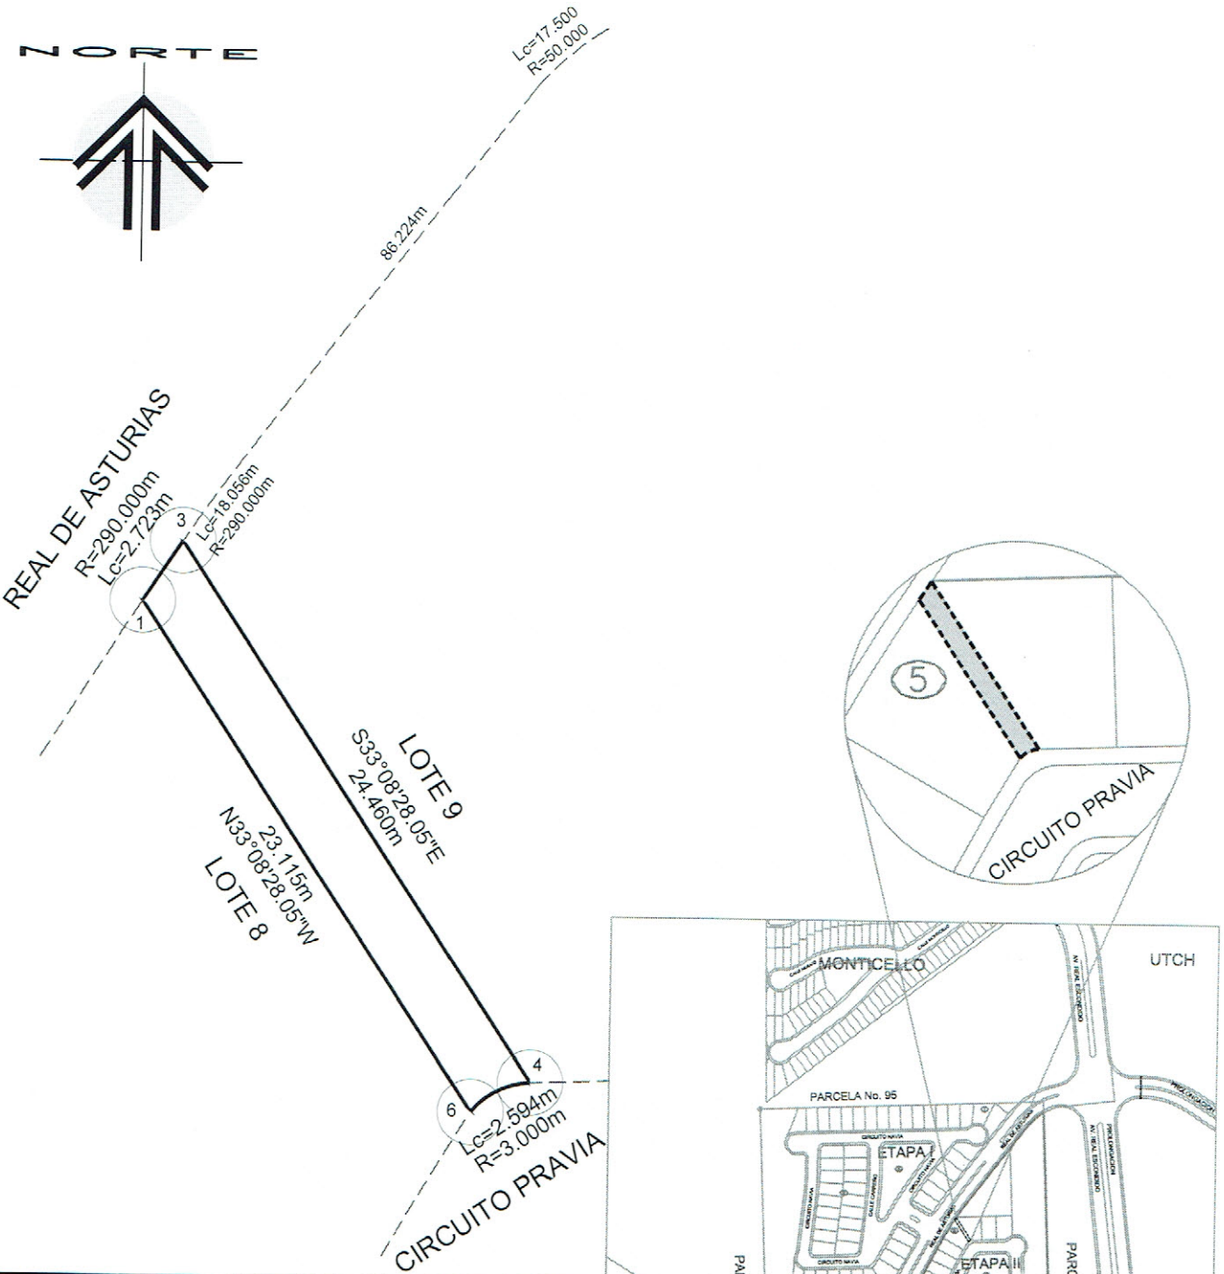

CUADRO DE CONSTRUCCION

LADO EST	LADO PV	RUMBO	DISTANCIA	V	COORDENADAS Y	COORDENADAS X
				1	3,168,464.4434	387,482.1528
1	3	N 33°31'20.16" E CENTRO DE CURVA DELTA = 00°32'16.58" RADIO = 290.000	2.723 LONG. CURVA = 2.723 SUB.TAN.= 1.361	3 2	3,168,466.7133 3,168,305.4244	387,483.6564 387,724.6666
3	4	S 33°08'28.05" E	24.460	4	3,168,446.2323	387,497.0288
4	6	S 62°55'56.53" W CENTRO DE CURVA DELTA = 49°32'43.04" RADIO = 3.000	2.514 LONG. CURVA = 2.594 SUB.TAN.= 1.384	6 5	3,168,445.0883 3,168,443.2347	387,494.7900 387,497.1489
6	1	N 33°08'28.05" W	23.115	1	3,168,464.4434	387,482.1528

SUPERFICIE = 59.008 m2


PLANO DE LOCALIZACION

Lugar y Fecha:	Registro:
CHIHUAHUA, CHIH. ENERO 2017	[redacted] ARQ. ANA LAURA SANDOVAL LÓPEZ D.R.O. No. 1771

Se eliminó información del documento, ya que contiene un dato personal consistente en firma de conformidad con los artículos 5 fracción XXXVI, 122 y 128 de la Ley de Transparencia y Acceso a la Información Pública del Estado de Chihuahua.

PLANO CATASTRAL


Nombre del Propietario: MUNICIPO DE CHIHUAHUA			Superficie del Terreno: 2.878 m2
Ubicacion: FRACCIONAMIENTO "ASTURIAS RESIDENCIAL" ETAPA II CIRCUITO PRAVIA USO DE SUELO - BARDA MUNICIPAL	Clave catastral:		Superficie Construccion: 00.000 m2
	Manzana: 5	No. Lote: 38B	Escala: 1:250

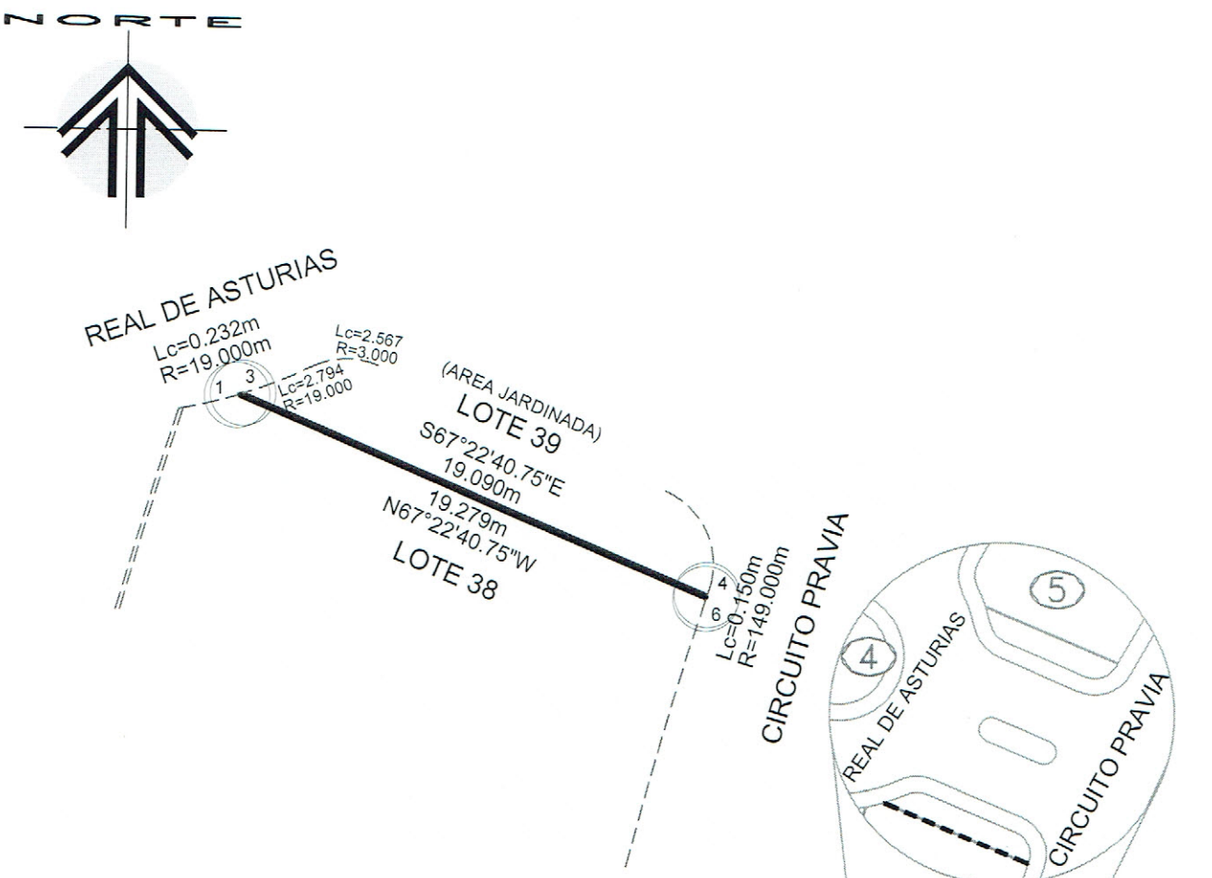

CUADRO DE CONSTRUCCION

LADO EST	LADO PV	RUMBO	DISTANCIA	V	COORDENADAS Y	COORDENADAS X
				1	3,168,372.1889	387,435.8495
1	3	N 72°22'50.70" E CENTRO DE CURVA DELTA = 00°42'0.74" RADIO = 19.000	0.232 LONG. CURVA = 0.232 SUB.TAN.= 0.116	3 2	3,168,372.2592 3,168,390.3324	387,436.0708 387,430.2092
3	4	S 67°22'40.75" E	19.090	4	3,168,364.9162	387,453.6921
4	6	S 18°02'07.93" W CENTRO DE CURVA DELTA = 00°3'28.32" RADIO = 149.000	0.150 LONG. CURVA = 0.150 SUB.TAN.= 0.075	6 5	3,168,364.7731 3,168,318.7128	387,453.6455 387,595.3474
6	1	N 67°22'40.75" W	19.279	1	3,168,372.1889	387,435.8495

SUPERFICIE = 2.878 m2

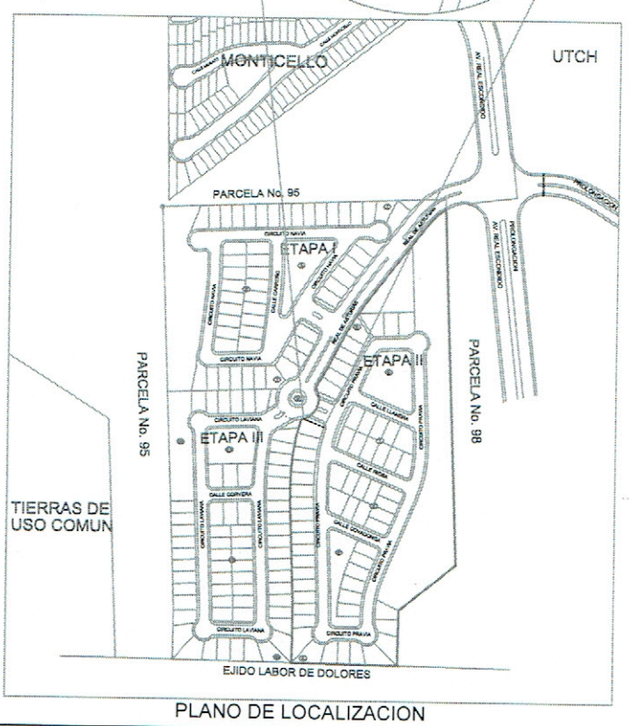


PLANO DE LOCALIZACION

Lugar y Fecha: CHIHUAHUA, CHIH. ENERO 2017	Registro: [redacted] ARQ. ANA LAURA SANDOVAL LÒPEZ D.R.O. No. 1771

Se eliminó información del documento, ya que contiene un dato personal consistente en firma de conformidad con los artículos 5 fracción XXXVI, 122 y 128 de la Ley de Transparencia y Acceso a la Información Pública del Estado de Chihuahua.

PLANO CATASTRAL


Nombre del Propietario:		Superficie del Terreno:
MUNICIPO DE CHIHUAHUA		50.505 m2
Ubicacion:	**Clave catastral:**	**Superficie Construccion:**
FRACCIONAMIENTO "ASTURIAS RESIDENCIAL" ETAPA II CIRCUITO PRAVIA		00.000 m2
Manzana: 5 / **No. Lote:** 39		**Escala:** 1:250
USO DE SUELO - AREA JARDINADA		

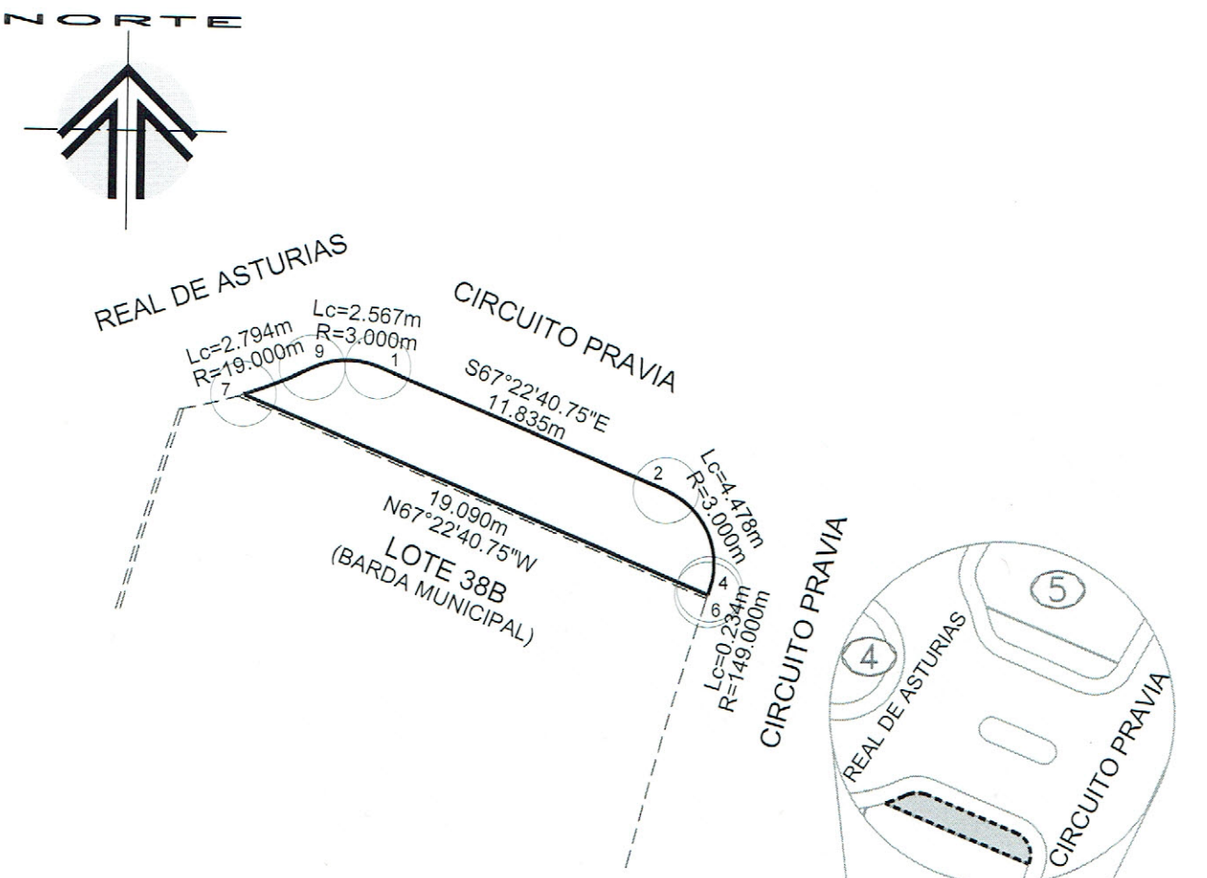

CUADRO DE CONSTRUCCION

LADO EST	LADO PV	RUMBO	DISTANCIA	V	COORDENADAS Y	COORDENADAS X
				1	3,168,373.3953	387,441.1438
1	2	S 67°22'40.75" E	11.835	2	3,168,368.8429	387,452.0682
2	4	S 24°36'42.09" E CENTRO DE CURVA DELTA = 85°31'57.33" RADIO = 3.000	4.074 LONG. CURVA = 4.478 SUB.TAN.= 2.775	4 3	3,168,365.1390 3,168,366.0738	387,453.7649 387,450.9143
4	6	S 18°06'34.33" W CENTRO DE CURVA DELTA = 00°5'24.49" RADIO = 149.000	0.234 LONG. CURVA = 0.234 SUB.TAN.= 0.117	6 5	3,168,364.9162 3,168,318.7128	387,453.6921 387,595.3474
6	7	N 67°22'40.75" W	19.090	7	3,168,372.2592	387,436.0708
7	9	N 67°49'01.99" E CENTRO DE CURVA DELTA = 08°25'36.67" RADIO = 19.000	2.792 LONG. CURVA = 2.794 SUB.TAN.= 1.400	9 8	3,168,373.3133 3,168,390.3324	387,438.6561 387,430.2092
9	1	N 88°06'46.45" E CENTRO DE CURVA DELTA = 49°1'5.59" RADIO = 3.000	2.489 LONG. CURVA = 2.567 SUB.TAN.= 1.368	1 10	3,168,373.3953 3,168,370.6261	387,441.1438 387,439.9898

SUPERFICIE = 50.505 m2

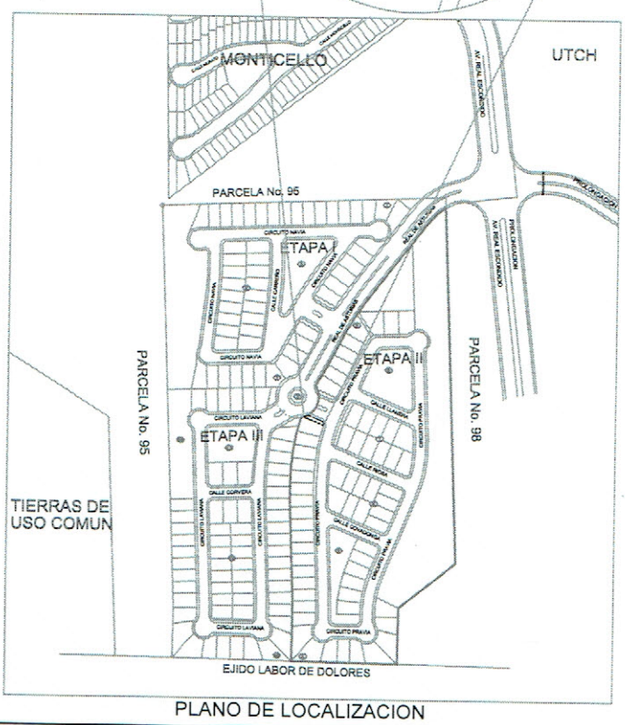


PLANO DE LOCALIZACION

Lugar y Fecha:	Registro:
CHIHUAHUA, CHIH. ENERO 2017	[redacted] ARQ. ANA LAURA SANDOVAL LÒPEZ D.R.O. No. 1771

Se eliminó información del documento, ya que contiene un dato personal consistente en firma de conformidad con los artículos 5 fracción XXXVI, 122 y 128 de la Ley de Transparencia y Acceso a la Información Pública del Estado de Chihuahua.

PLANO CATASTRAL


Nombre del Propietario:		Superficie del Terreno:
MUNICIPO DE CHIHUAHUA		1,819.709 m2
Ubicacion:	**Clave catastral:**	**Superficie Construccion:**
FRACCIONAMIENTO "ASTURIAS RESIDENCIAL" ETAPA II CIRCUITO PRAVIA		00.000 m2
Manzana: / **No. Lote:**		**Escala:**
6 / 1		1:600
USO DE SUELO - AREA VERDE		

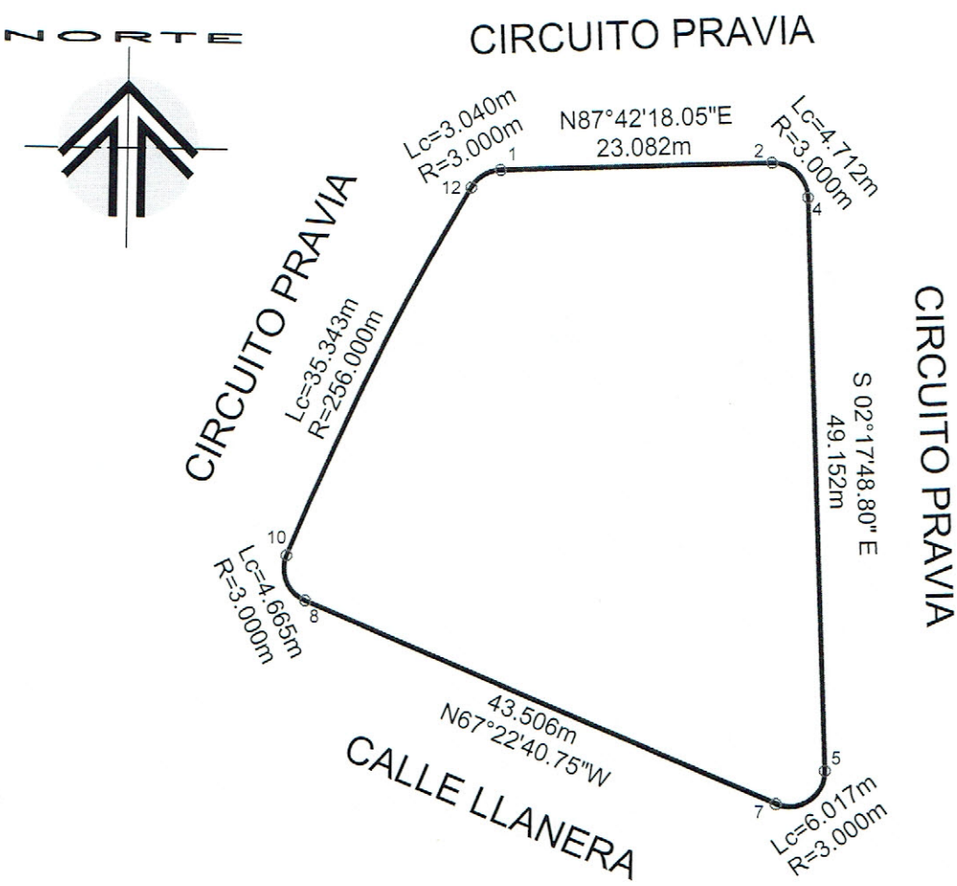

CUADRO DE CONSTRUCCION

LADO EST	LADO PV	RUMBO	DISTANCIA	V	COORDENADAS Y	COORDENADAS X
				1	3,168,433.5270	387,504.6426
1	2	N 87°42'18.05" E	23.082	2	3,168,434.4513	387,527.7064
2	4	S 47°17'45.37" E CENTRO DE CURVA DELTA = 89°59'53.15" RADIO = 3.000	4.243 LONG. CURVA = 4.712 SUB.TAN.= 3.000	4 3	3,168,431.5740 3,168,431.4537	387,530.8241 387,527.8265
4	5	S 02°17'48.80" E	49.152	5	3,168,382.4611	387,532.7940
5	7	S 55°09'45.22" W CENTRO DE CURVA DELTA = 114°55'8.05" RADIO = 3.000	5.058 LONG. CURVA = 6.017 SUB.TAN.= 4.702	7 6	3,168,379.5717 3,168,382.3409	387,528.6425 387,529.7964
7	8	N 67°22'40.75" W	43.506	8	3,168,396.3062	387,488.4840
8	10	N 22°49'34.28" W CENTRO DE CURVA DELTA = 89°6'12.95" RADIO = 3.000	4.209 LONG. CURVA = 4.665 SUB.TAN.= 2.953	10 9	3,168,400.1859 3,168,399.0754	387,486.8510 387,489.6379
10	12	N 25°40'50.68" E CENTRO DE CURVA DELTA = 07°54'36.98" RADIO = 256.000	35.315 LONG. CURVA = 5.343 SUB.TAN.= 17.700	12 11	3,168,432.0129 3,168,305.4244	387,502.1551 387,724.6666
12	1	N 58°40'13.61" E CENTRO DE CURVA DELTA = 58°4'8.88" RADIO = 3.000	2.912 LONG. CURVA = 3.040 SUB.TAN.= 1.665	1 13	3,168,433.5270 3,168,430.5294	387,504.6426 387,504.7627

SUPERFICIE = 1,819.709 m2

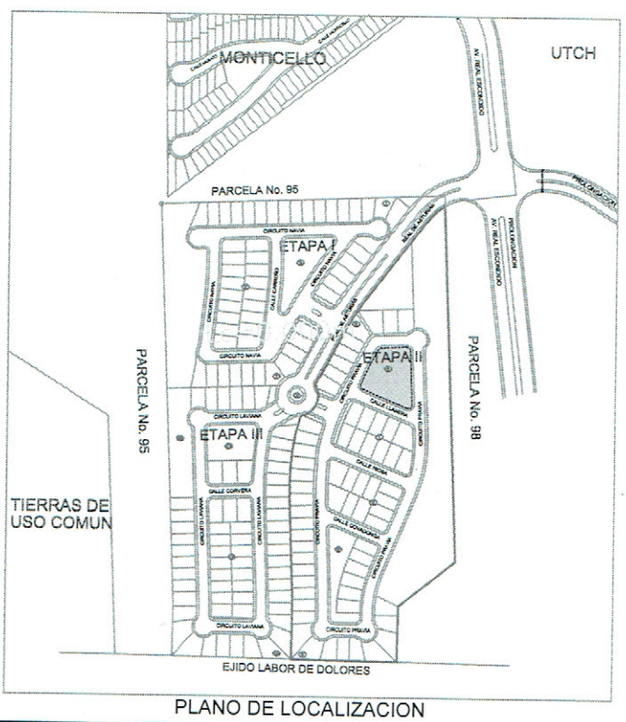

PLANO DE LOCALIZACION

Lugar y Fecha:

CHIHUAHUA, CHIH.
ENERO 2017

Registro:


[redacted]

ARQ. ANA LAURA SANDOVAL LÒPEZ
D.R.O. No. 1771

Se eliminó información del documento, ya que contiene un dato personal consistente en firma de conformidad con los artículos 5 fracción XXXVI, 122 y 128 de la Ley de Transparencia y Acceso a la Información Pública del Estado de Chihuahua.

PLANO CATASTRAL

Nombre del Propietario:		Superficie del Terreno:
MUNICIPO DE CHIHUAHUA		123.808 m2
Ubicacion:	**Clave catastral:**	**Superficie Construccion:**
FRACCIONAMIENTO "ASTURIAS RESIDENCIAL" ETAPA II CIRCUITO PRAVIA		00.000 m2
Manzana: 7 / **No. Lote:** 12		**Escala:** 1:250
USO DE SUELO - AREA JARDINADA		

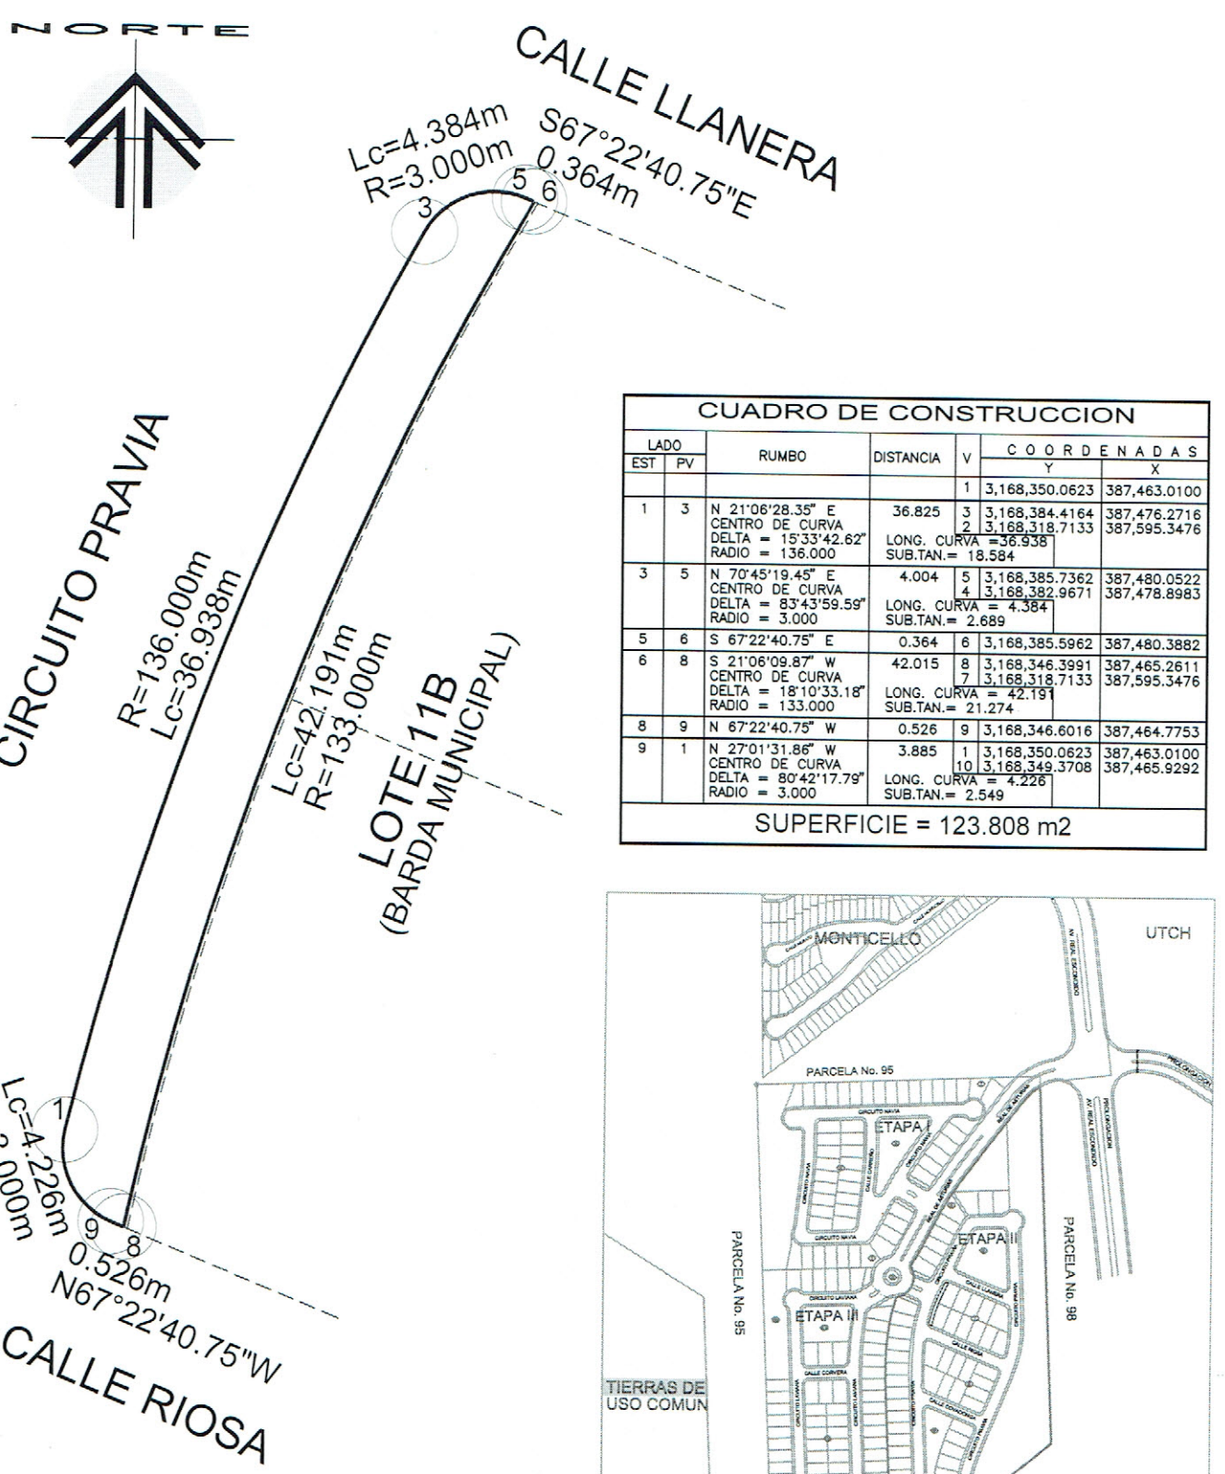

CUADRO DE CONSTRUCCION

LADO EST	LADO PV	RUMBO	DISTANCIA	V	COORDENADAS Y	COORDENADAS X
				1	3,168,350.0623	387,463.0100
1	3	N 21°06'28.35" E CENTRO DE CURVA DELTA = 15°33'42.62" RADIO = 136.000	36.825 LONG. CURVA =36.938 SUB.TAN.= 18.584	3 2	3,168,384.4164 3,168,318.7133	387,476.2716 387,595.3476
3	5	N 70°45'19.45" E CENTRO DE CURVA DELTA = 83°43'59.59" RADIO = 3.000	4.004 LONG. CURVA = 4.384 SUB.TAN.= 2.689	5 4	3,168,385.7362 3,168,382.9671	387,480.0522 387,478.8983
5	6	S 67°22'40.75" E	0.364	6	3,168,385.5962	387,480.3882
6	8	S 21°06'09.87" W CENTRO DE CURVA DELTA = 18°10'33.18" RADIO = 133.000	42.015 LONG. CURVA = 42.191 SUB.TAN.= 21.274	8 7	3,168,346.3991 3,168,318.7133	387,465.2611 387,595.3476
8	9	N 67°22'40.75" W	0.526	9	3,168,346.6016	387,464.7753
9	1	N 27°01'31.86" W CENTRO DE CURVA DELTA = 80°42'17.79" RADIO = 3.000	3.885 LONG. CURVA = 4.226 SUB.TAN.= 2.549	1 10	3,168,350.0623 3,168,349.3708	387,463.0100 387,465.9292

SUPERFICIE = 123.808 m2


PLANO DE LOCALIZACION

Lugar y Fecha:	Registro:
CHIHUAHUA, CHIH. ENERO 2017	[redacted] ARQ. ANA LAURA SANDOVAL LOPEZ D.R.O. No. 1771

Se eliminó información del documento, ya que contiene un dato personal consistente en firma de conformidad con los artículos 5 fracción XXXVI, 122 y 128 de la Ley de Transparencia y Acceso a la Información Pública del Estado de Chihuahua.

PLANO CATASTRAL

Nombre del Propietario:		Superficie del Terreno:
MUNICIPO DE CHIHUAHUA		6.329 m2
Ubicacion:	**Clave catastral:**	**Superficie Construccion:**
FRACCIONAMIENTO "ASTURIAS RESIDENCIAL" ETAPA II CIRCUITO PRAVIA		00.000 m2
USO DE SUELO - BARDA MUNICIPAL	**Manzana:** 7 / **No. Lote:** 11B	**Escala:** 1:250

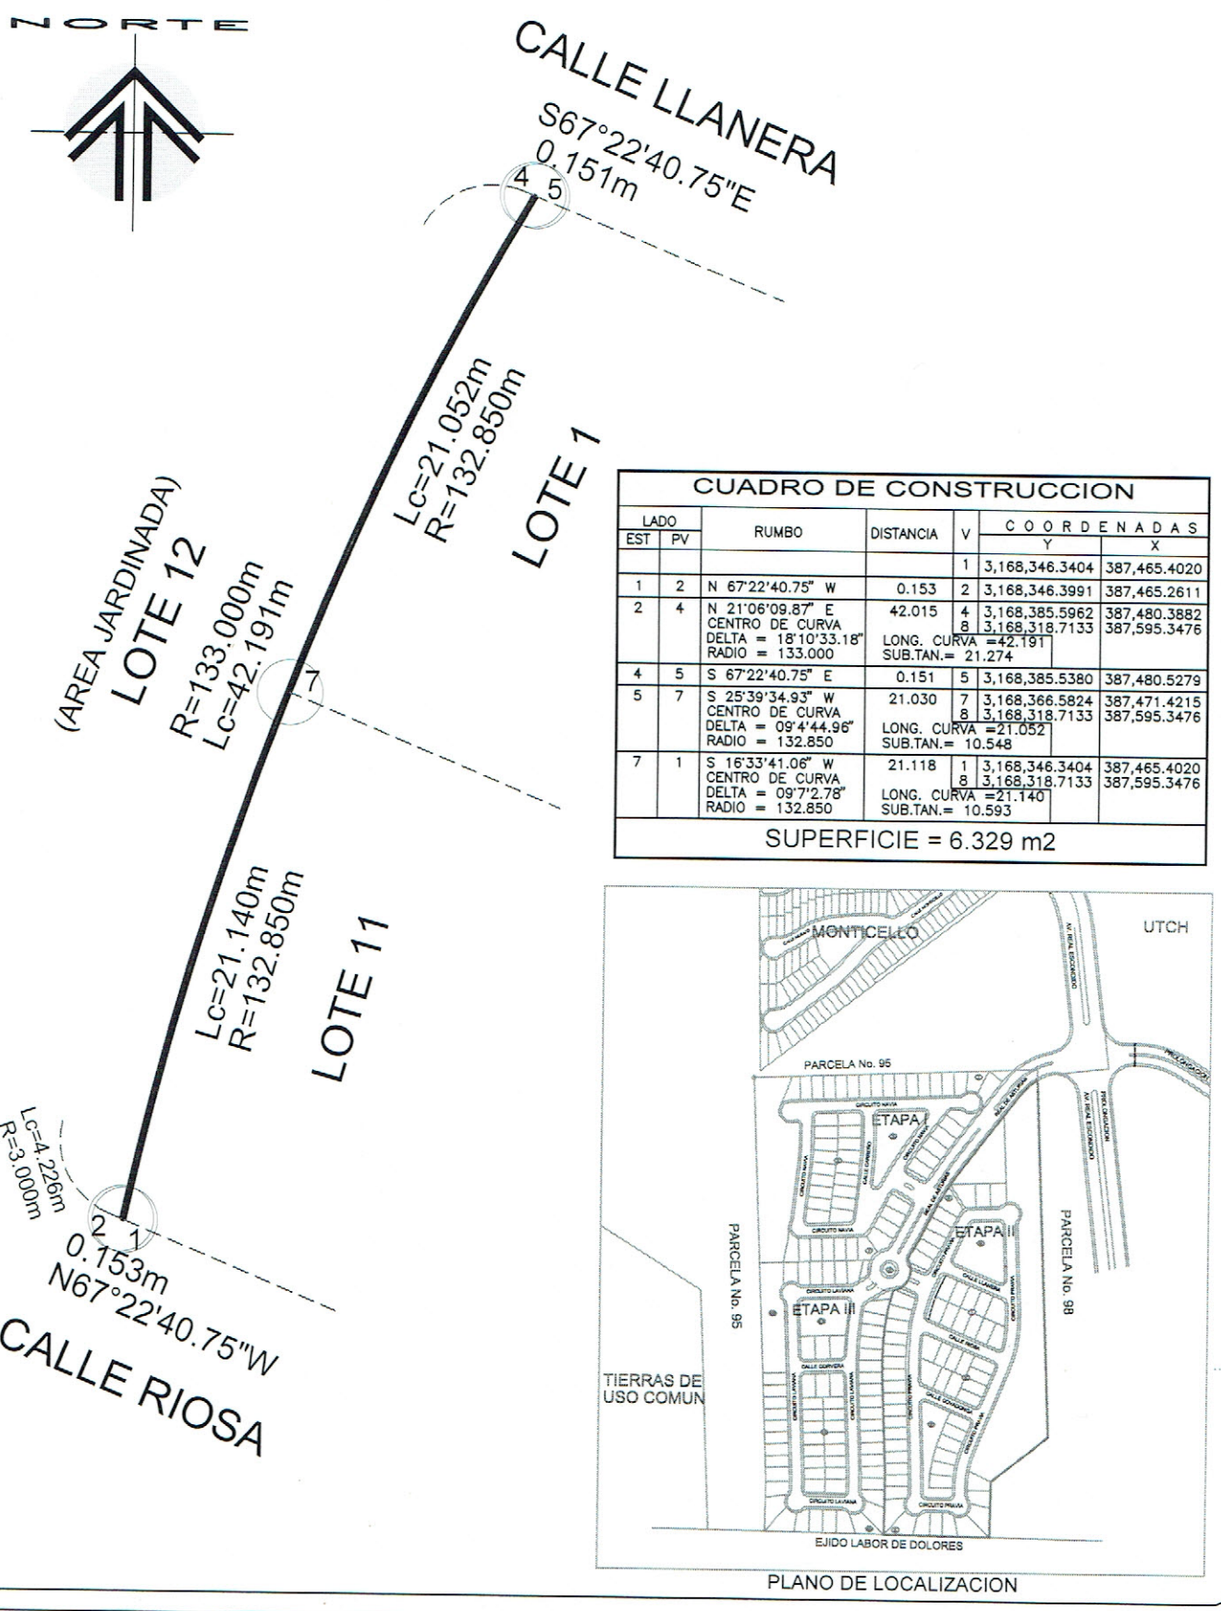

CUADRO DE CONSTRUCCION

LADO EST	LADO PV	RUMBO	DISTANCIA	V	COORDENADAS Y	COORDENADAS X
				1	3,168,346.3404	387,465.4020
1	2	N 67°22'40.75" W	0.153	2	3,168,346.3991	387,465.2611
2	4	N 21°06'09.87" E CENTRO DE CURVA DELTA = 18°10'33.18" RADIO = 133.000	42.015 LONG. CURVA =42.191 SUB.TAN.= 21.274	4 8	3,168,385.5962 3,168,318.7133	387,480.3882 387,595.3476
4	5	S 67°22'40.75" E	0.151	5	3,168,385.5380	387,480.5279
5	7	S 25°39'34.93" W CENTRO DE CURVA DELTA = 09°4'44.96" RADIO = 132.850	21.030 LONG. CURVA =21.052 SUB.TAN.= 10.548	7 8	3,168,366.5824 3,168,318.7133	387,471.4215 387,595.3476
7	1	S 16°33'41.06" W CENTRO DE CURVA DELTA = 09°7'2.78" RADIO = 132.850	21.118 LONG. CURVA =21.140 SUB.TAN.= 10.593	1 8	3,168,346.3404 3,168,318.7133	387,465.4020 387,595.3476

SUPERFICIE = 6.329 m2


PLANO DE LOCALIZACION

Lugar y Fecha:	Registro:
CHIHUAHUA, CHIH. ENERO 2017	[redacted] ARQ. ANA LAURA SANDOVAL LOPEZ D.R.O. No. 1771

Se eliminó información del documento, ya que contiene un dato personal consistente en firma de conformidad con los artículos 5 fracción XXXVI, 122 y 128 de la Ley de Transparencia y Acceso a la Información Pública del Estado de Chihuahua.

PLANO CATASTRAL


Nombre del Propietario:		Superficie del Terreno:
MUNICIPO DE CHIHUAHUA		1,197.655 m2
Ubicacion:	**Clave catastral:**	**Superficie Construccion:**
FRACCIONAMIENTO "ASTURIAS RESIDENCIAL" ETAPA II CIRCUITO PRAVIA		00.000 m2
USO DE SUELO - AREA VERDE	**Manzana:** 9 / **No. Lote:** 1	**Escala:** 1:600

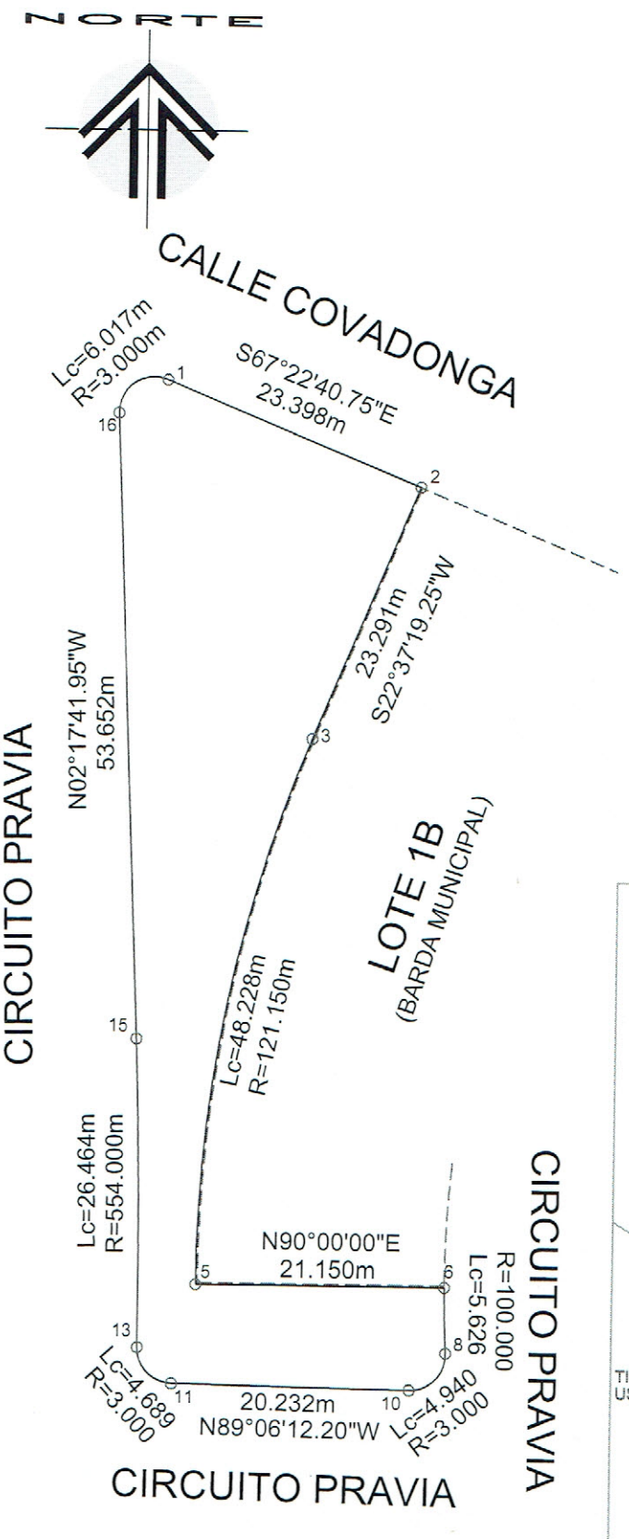

CUADRO DE CONSTRUCCION

LADO EST	LADO PV	RUMBO	DISTANCIA	V	COORDENADAS Y	COORDENADAS X
				1	3,168,273.2528	387,464.0097
1	2	S 67°22'40.75" E	23.398	2	3,168,264.2529	387,485.6071
2	3	S 22°37'19.25" W	23.291	3	3,168,242.7540	387,476.6483
3	5	S 11°13'03.74" W CENTRO DE CURVA DELTA = 22°48'31.01" RADIO = 121.150	47.910 LONG. CURVA = 48.228 SUB.TAN.= 24.438	5 4	3,168,195.7591 3,168,196.1536	387,467.3280 387,588.4773
5	6	N 90°00'00" E	21.150	6	3,168,195.7591	387,488.4781
6	8	S 01°50'16.07" E CENTRO DE CURVA DELTA = 03°13'24.45" RADIO = 100.000	5.625 LONG. CURVA = 5.626 SUB.TAN.= 2.814	8 7	3,168,190.1367 3,168,196.1536	387,488.6585 387,588.4773
8	10	S 43°43'24.75" W CENTRO DE CURVA DELTA = 94°20'46.09" RADIO = 3.000	4.400 LONG. CURVA = 4.940 SUB.TAN.= 3.237	10 9	3,168,186.9566 3,168,189.9562	387,485.6170 387,485.6639
10	11	N 89°06'12.20" W	20.232	11	3,168,187.2732	387,465.3875
11	13	N 44°19'50.46" W CENTRO DE CURVA DELTA = 89°32'43.49" RADIO = 3.000	4.226 LONG. CURVA = 4.689 SUB.TAN.= 2.976	13 12	3,168,190.2959 3,168,190.2728	387,462.4345 387,465.4344
13	15	N 00°55'35.33" W CENTRO DE CURVA DELTA = 02°44'13.24" RADIO = 554.000	26.462 LONG. CURVA = 26.464 SUB.TAN.= 13.235	15 14	3,168,216.7545 3,168,194.5699	387,462.0067 386,908.4510
15	16	N 02°17'41.95" W	53.652	16	3,168,270.3635	387,459.8582
16	1	N 55°09'48.65" E CENTRO DE CURVA DELTA = 114°55'1.20" RADIO = 3.000	5.058 LONG. CURVA = 6.017 SUB.TAN.= 4.702	1 17	3,168,273.2528 3,168,270.4836	387,464.0097 387,462.8558

SUPERFICIE = 1,197.655 m2

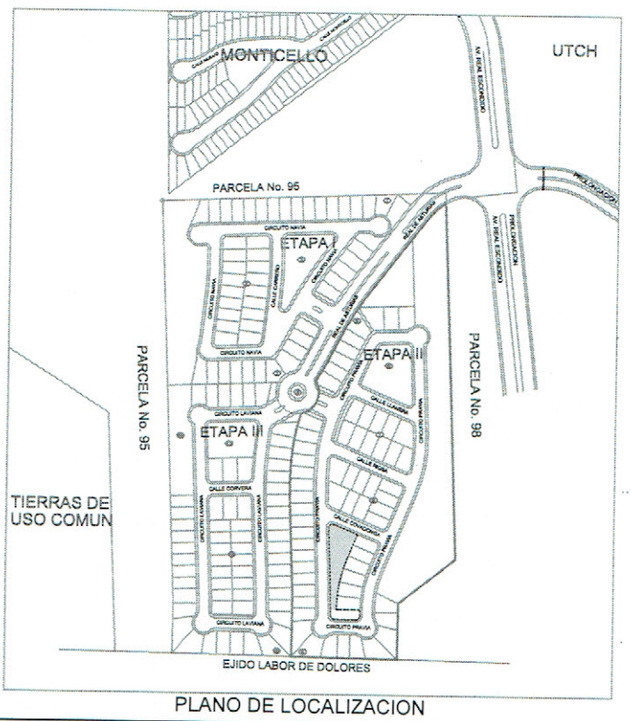


PLANO DE LOCALIZACION

Lugar y Fecha:	Registro:
CHIHUAHUA, CHIH. ENERO 2017	[redacted] ARQ. ANA LAURA SANDOVAL LÒPEZ D.R.O. No. 1771

Se eliminó información del documento, ya que contiene un dato personal consistente en firma de conformidad con los artículos 5 fracción XXXVI, 122 y 128 de la Ley de Transparencia y Acceso a la Información Pública del Estado de Chihuahua.

PLANO CATASTRAL


Nombre del Propietario:		Superficie del Terreno:
MUNICIPO DE CHIHUAHUA		13.873 m2
Ubicacion:	**Clave catastral:**	**Superficie Construccion:**
FRACCIONAMIENTO "ASTURIAS RESIDENCIAL" ETAPA II CIRCUITO PRAVIA		00.000 m2
Manzana:	**No. Lote:**	**Escala:**
USO DE SUELO - BARDA MUNICIPAL	9 / 1B	1:600

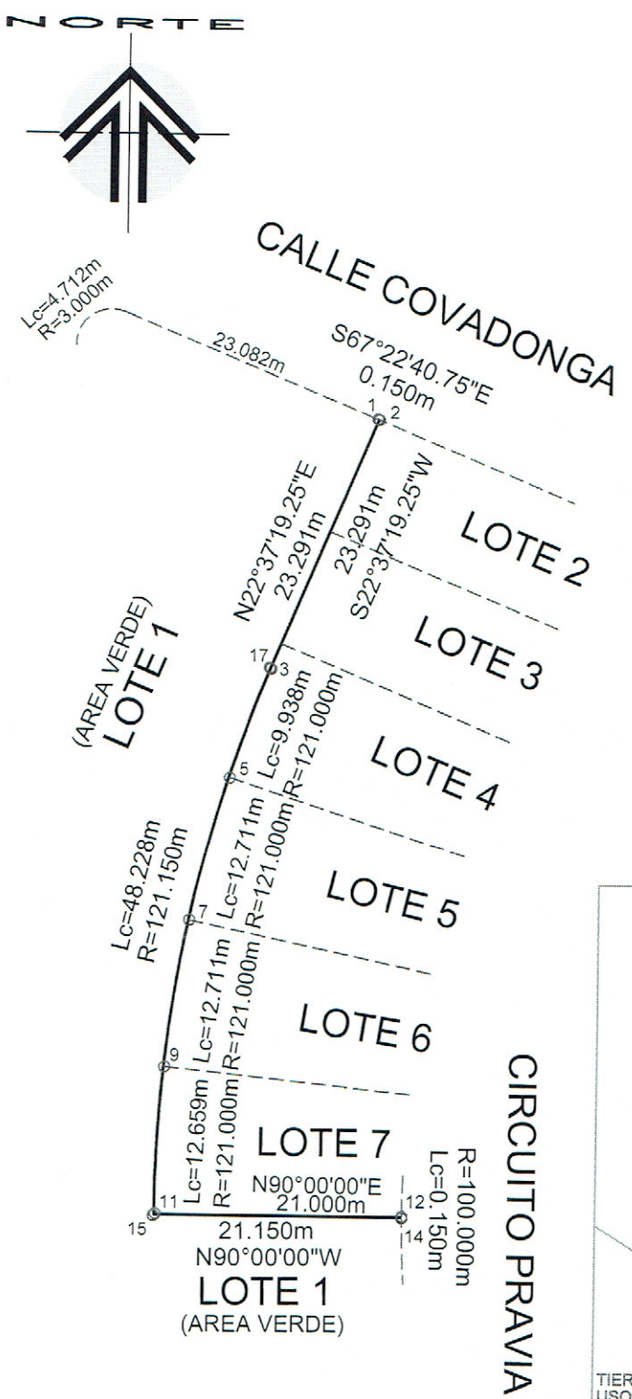

CUADRO DE CONSTRUCCION

LADO EST	LADO PV	RUMBO	DISTANCIA	V	COORDENADAS Y	COORDENADAS X
				1	3,168,264.2529	387,485.6071
1	2	S 67°22'40.75" E	0.150	2	3,168,264.1952	387,485.7456
2	3	S 22°37'19.25" W	23.291	3	3,168,242.6963	387,476.7867
3	5	S 20°16'09.05" W CENTRO DE CURVA DELTA = 04°42'20.39" RADIO = 121.000	9.935 LONG. CURVA = 9.938 SUB.TAN.= 4.972	5 16	3,168,233.3766 3,168,196.1536	387,473.3450 387,588.4773
5	7	S 14°54'24.97" W CENTRO DE CURVA DELTA = 06°1'7.77" RADIO = 121.000	12.705 LONG. CURVA = 12.711 SUB.TAN.= 6.361	7 16	3,168,221.0992 3,168,196.1536	387,470.0766 387,588.4773
7	9	S 08°53'17.20" W CENTRO DE CURVA DELTA = 06°1'7.77" RADIO = 121.000	12.705 LONG. CURVA = 12.711 SUB.TAN.= 6.361	9 16	3,168,208.5468 3,168,196.1536	387,468.1137 387,588.4773
9	11	S 02°52'53.21" W CENTRO DE CURVA DELTA = 05°59'40.22" RADIO = 121.000	12.654 LONG. CURVA = 12.659 SUB.TAN.= 6.336	11 16	3,168,195.9091 3,168,196.1536	387,467.4776 387,588.4773
11	12	N 90°00'00" E	21.000	12	3,168,195.9091	387,488.4776
12	14	S 00°10'59.14" E CENTRO DE CURVA DELTA = 00°5'9.40" RADIO = 100.000	0.150 LONG. CURVA = 0.150 SUB.TAN.= 0.075	14 16	3,168,195.7591 3,168,196.1536	387,488.4781 387,588.4773
14	15	N 90°00'00" W	21.150	15	3,168,195.7591	387,467.3280
15	17	N 11°13'03.74" E CENTRO DE CURVA DELTA = 22°48'31.01" RADIO = 121.150	47.910 LONG. CURVA = 48.228 SUB.TAN.= 24.438	17 16	3,168,242.7540 3,168,196.1536	387,476.6483 387,588.4773
17	1	N 22°37'19.25" E	23.291	1	3,168,264.2529	387,485.6071

SUPERFICIE = 13.873 m2

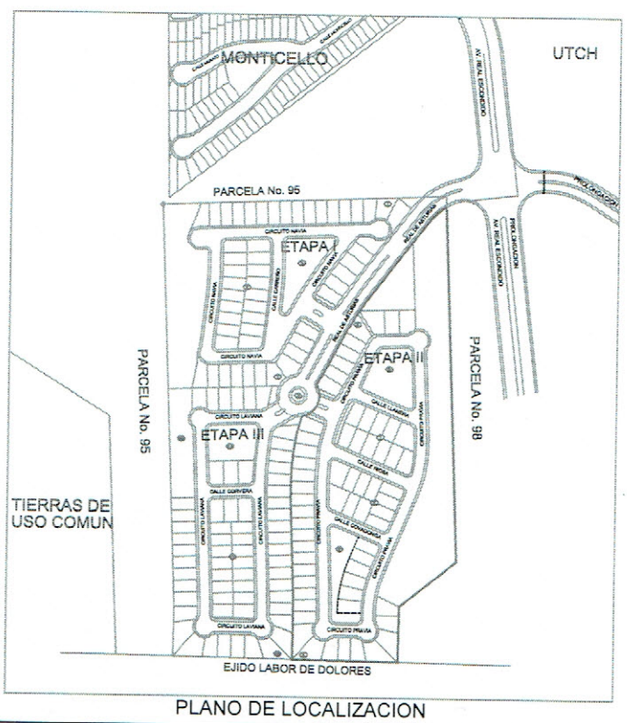

PLANO DE LOCALIZACION


Lugar y Fecha:	Registro:
CHIHUAHUA, CHIH. ENERO 2017	[redacted] ARQ. ANA LAURA SANDOVAL LÒPEZ D.R.O. No. 1771


Se eliminó información del documento, ya que contiene un dato personal consistente en firma de conformidad con los artículos 5 fracción XXXVI, 122 y 128 de la Ley de Transparencia y Acceso a la Información Pública del Estado de Chihuahua.


PLANO CATASTRAL

Nombre del Propietario:		Superficie del Terreno:
MUNICIPO DE CHIHUAHUA		92.770 m2
Ubicacion:	**Clave catastral:**	**Superficie Construccion:**
FRACCIONAMIENTO "ASTURIAS RESIDENCIAL" ETAPA III CIRCUITO LAVIANA		00.000 m2
Manzana:	**No. Lote:**	**Escala:**
10	1	1:250
USO DE SUELO - AREA JARDINADA		

NORTE

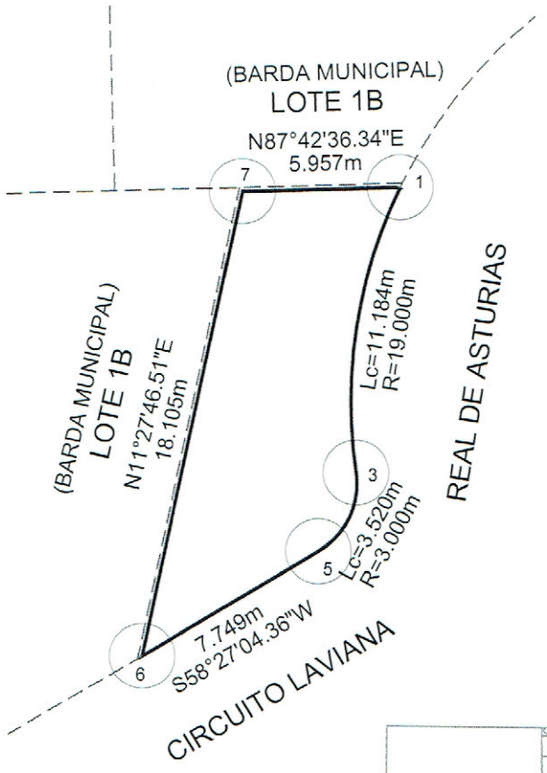

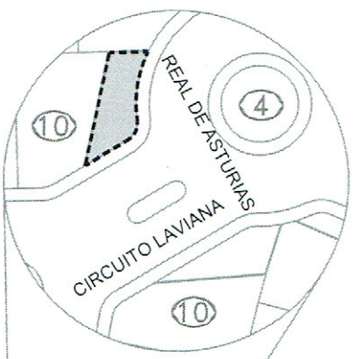

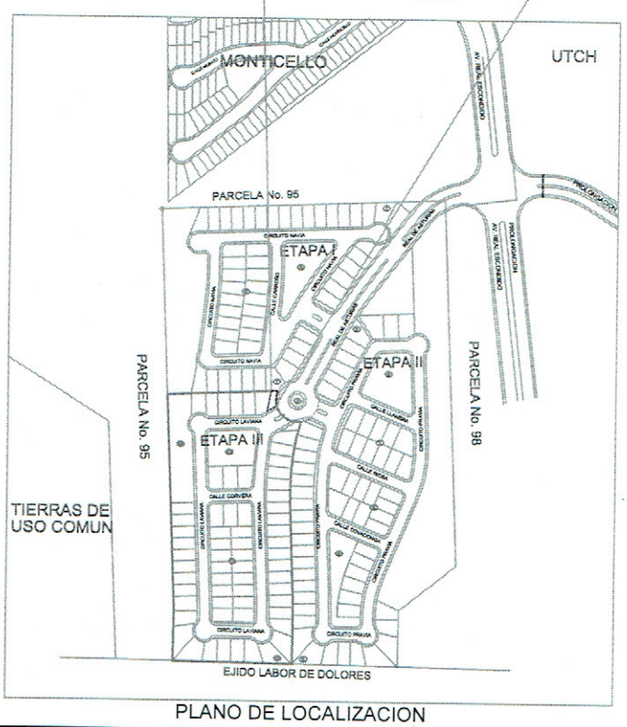

PLANO DE LOCALIZACION

CUADRO DE CONSTRUCCION


LADO EST	LADO PV	RUMBO	DISTANCIA	V	COORDENADAS Y	COORDENADAS X
				1	3,168,398.3471	387,412.9823
1	3	S 08°05'14.73" W CENTRO DE CURVA DELTA = 33°43'29.89" RADIO = 19.000	11.023 LONG. CURVA = 11.184 SUB.TAN.= 5.759	3 2	3,168,387.4336 3,168,390.3324	387,411.4316 387,430.2092
3	5	S 24°50'17.07" W CENTRO DE CURVA DELTA = 67°13'34.58" RADIO = 3.000	3.321 LONG. CURVA = 3.520 SUB.TAN.= 1.994	5 4	3,168,384.4196 3,168,386.9762	387,410.0364 387,408.4667
5	6	S 58°27'04.36" W	7.749	6	3,168,380.3649	387,403.4324
6	7	N 11°27'46.51" E	18.105	7	3,168,398.1091	387,407.0305
7	1	N 87°42'36.34" E	5.957	1	3,168,398.3471	387,412.9823
SUPERFICIE = 92.770 m2						


Lugar y Fecha:	Registro:
CHIHUAHUA, CHIH. ENERO 2017	[redacted] ARQ. ANA LAURA SANDOVAL LÒPEZ D.R.O. No. 1771


Se eliminó información del documento, ya que contiene un dato personal consistente en firma de conformidad con los artículos 5 fracción XXXVI, 122 y 128 de la Ley de Transparencia y Acceso a la Información Pública del Estado de Chihuahua.

PLANO CATASTRAL

Nombre del Propietario:		Superficie del Terreno:
MUNICIPO DE CHIHUAHUA		3.643 m2
Ubicacion:	**Clave catastral:**	**Superficie Construccion:**
FRACCIONAMIENTO "ASTURIAS RESIDENCIAL" ETAPA III CIRCUITO LAVIANA		00.000 m2
USO DE SUELO - BARDA MUNICIPAL	**Manzana:** 10 / **No. Lote:** 1B	**Escala:** 1:250

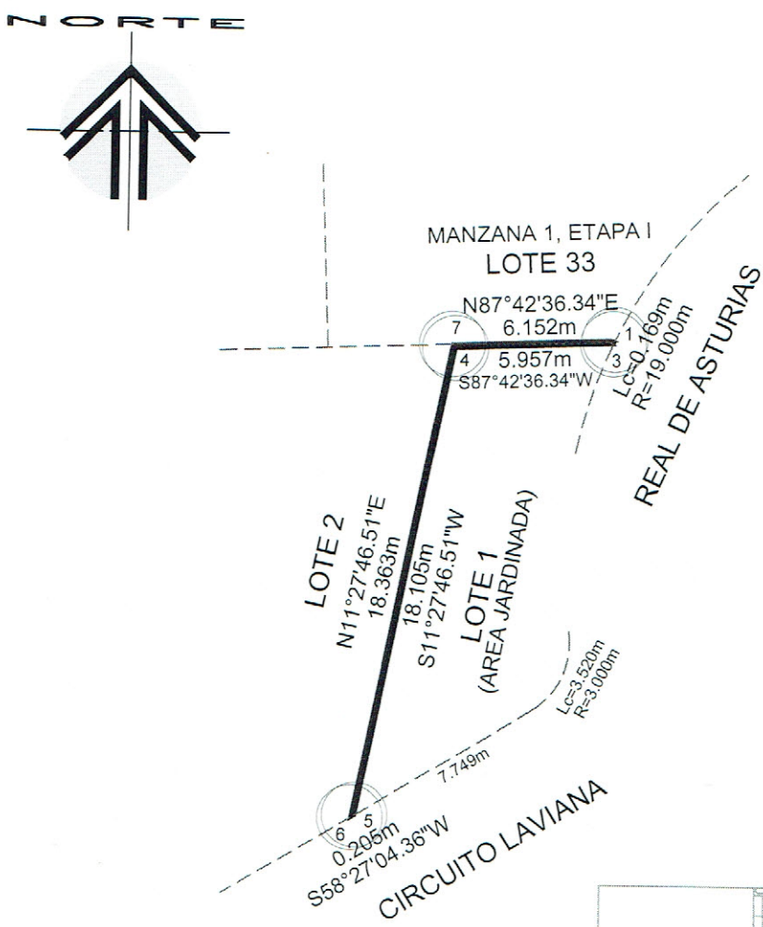

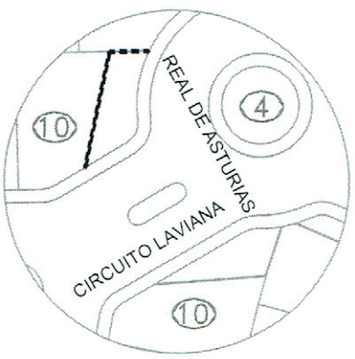

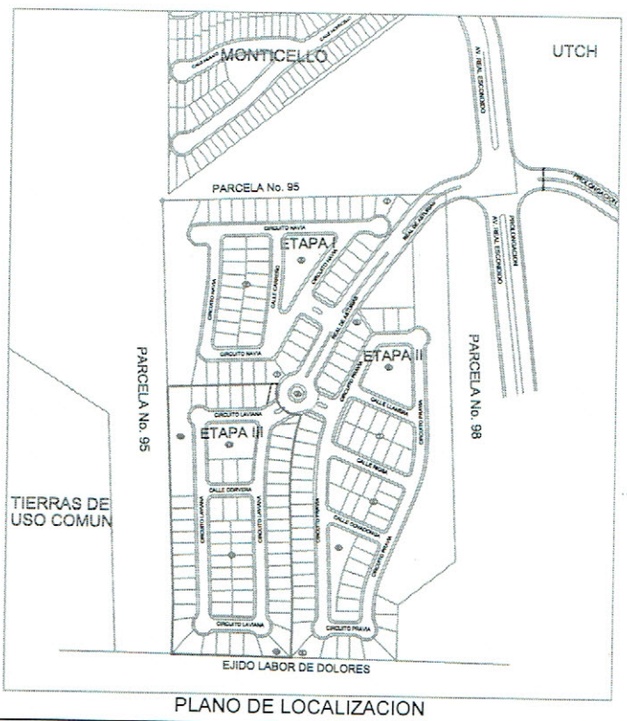

PLANO DE LOCALIZACION

CUADRO DE CONSTRUCCION

LADO EST	LADO PV	RUMBO	DISTANCIA	V	COORDENADAS Y	COORDENADAS X
				1	3,168,398.5001	387,413.0543
1	3	S 25°12'17.55" W CENTRO DE CURVA DELTA = 00°30'35.75" RADIO = 19.000	0.169 LONG. CURVA = 0.169 SUB.TAN.= 0.085	3 2	3,168,398.3471 3,168,390.3324	387,412.9823 387,430.2092
3	4	S 87°42'36.34" W	5.957	4	3,168,398.1091	387,407.0305
4	5	S 11°27'46.51" W	18.105	5	3,168,380.3649	387,403.4324
5	6	S 58°27'04.36" W	0.205	6	3,168,380.2576	387,403.2575
6	7	N 11°27'46.51" E	18.363	7	3,168,398.2543	387,406.9069
7	1	N 87°42'36.34" E	6.152	1	3,168,398.5001	387,413.0543


SUPERFICIE = 3.643 m2

Lugar y Fecha:	Registro:
CHIHUAHUA, CHIH. ENERO 2017	[redacted] ARQ. ANA LAURA SANDOVAL LÒPEZ D.R.O. No. 1771

Se eliminó información del documento, ya que contiene un dato personal consistente en firma de conformidad con los artículos 5 fracción XXXVI, 122 y 128 de la Ley de Transparencia y Acceso a la Información Pública del Estado de Chihuahua.

PLANO CATASTRAL


Nombre del Propietario:		Superficie del Terreno:
MUNICIPO DE CHIHUAHUA		3.784 m2
Ubicacion: FRACCIONAMIENTO "ASTURIAS RESIDENCIAL" ETAPA III CIRCUITO LAVIANA	Clave catastral:	Superficie Construccion: 00.000 m2
USO DE SUELO - BARDA MUNICIPAL	Manzana: 10 / No. Lote: 43B	Escala: 1:250

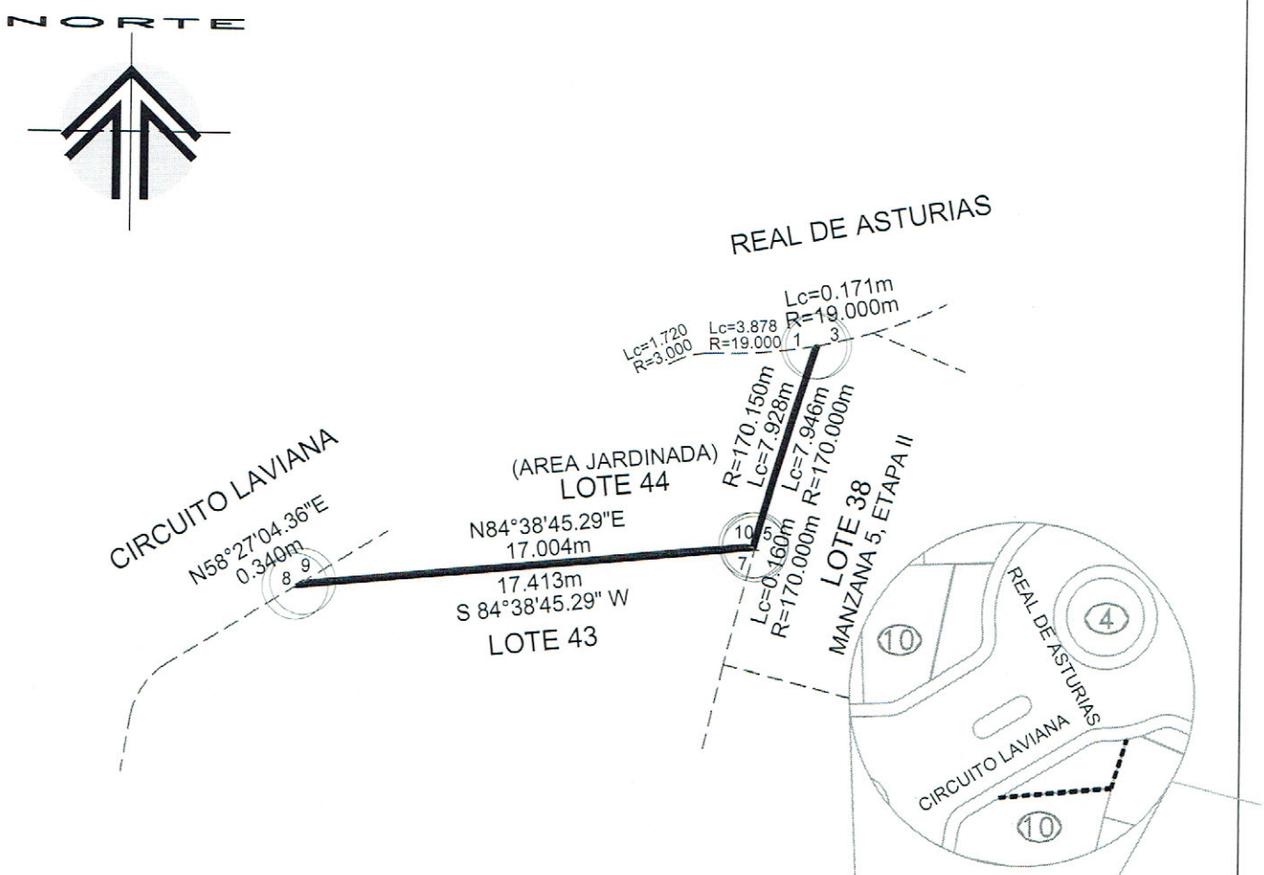

CUADRO DE CONSTRUCCION

LADO EST	LADO PV	RUMBO	DISTANCIA	V	COORDENADAS Y	COORDENADAS X
				1	3,168,371.6448	387,433.6402
1	3	N 79°20'17.91" E CENTRO DE CURVA DELTA = 00°30'58.27" RADIO = 19.000	0.171 LONG. CURVA = 0.171 SUB.TAN.= 0.086	3 2	3,168,371.6764 3,168,390.3324	387,433.8084 387,430.2092
3	5	S 16°48'48.43" W CENTRO DE CURVA DELTA = 02°40'41.45" RADIO = 170.000	7.946 LONG. CURVA = 7.946 SUB.TAN.= 3.974	5 4	3,168,364.0705 3,168,318.7133	387,431.5101 387,595.3476
5	7	S 15°26'50.36" W CENTRO DE CURVA DELTA = 00°3'14.69" RADIO = 170.000	0.160 LONG. CURVA = 0.160 SUB.TAN.= 0.080	7 6	3,168,363.9158 3,168,318.7121	387,431.4674 387,595.3473
7	8	S 84°38'45.29" W	17.413	8	3,168,362.2910	387,414.1305
8	9	N 58°27'04.36" E	0.340	9	3,168,362.4688	387,414.4201
9	10	N 84°38'45.29" E	17.004	10	3,168,364.0555	387,431.3503
10	1	N 16°47'23.83" E CENTRO DE CURVA DELTA = 02°40'10.61" RADIO = 170.150	7.927 LONG. CURVA = 7.928 SUB.TAN.= 3.965	1 11	3,168,371.6448 3,168,318.7133	387,433.6402 387,595.3476

SUPERFICIE = 3.784 m2

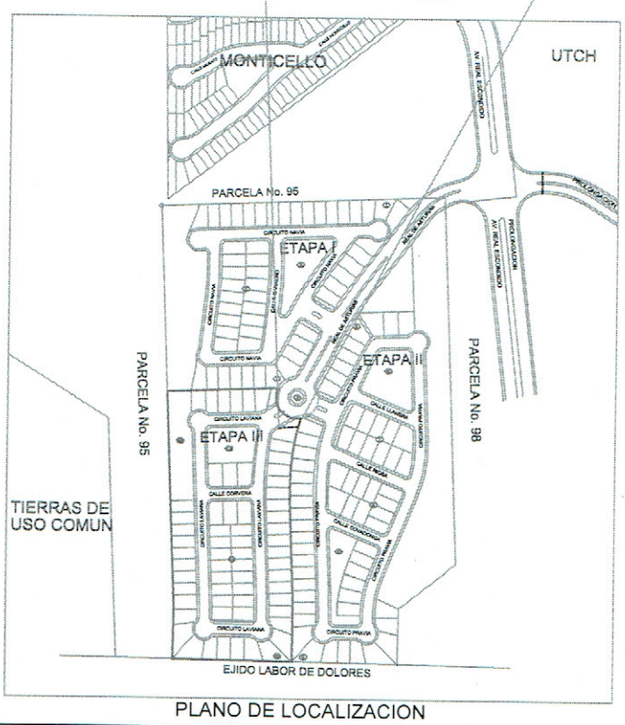

PLANO DE LOCALIZACION

Lugar y Fecha:

CHIHUAHUA, CHIH.
ENERO 2017

Registro:


[redacted]

ARQ. ANA LAURA SANDOVAL LÒPEZ
D.R.O. No. 1771

Se eliminó información del documento, ya que contiene un dato personal consistente en firma de conformidad con los artículos 5 fracción XXXVI, 122 y 128 de la Ley de Transparencia y Acceso a la Información Pública del Estado de Chihuahua.

PLANO CATASTRAL


Nombre del Propietario:		Superficie del Terreno:
MUNICIPO DE CHIHUAHUA		80.679 m2
Ubicacion:	**Clave catastral:**	**Superficie Construccion:**
FRACCIONAMIENTO "ASTURIAS RESIDENCIAL" ETAPA III CIRCUITO LAVIANA		00.000 m2
USO DE SUELO - AREA JARDINADA	**Manzana:** 10 / **No. Lote:** 44	**Escala:** 1:250

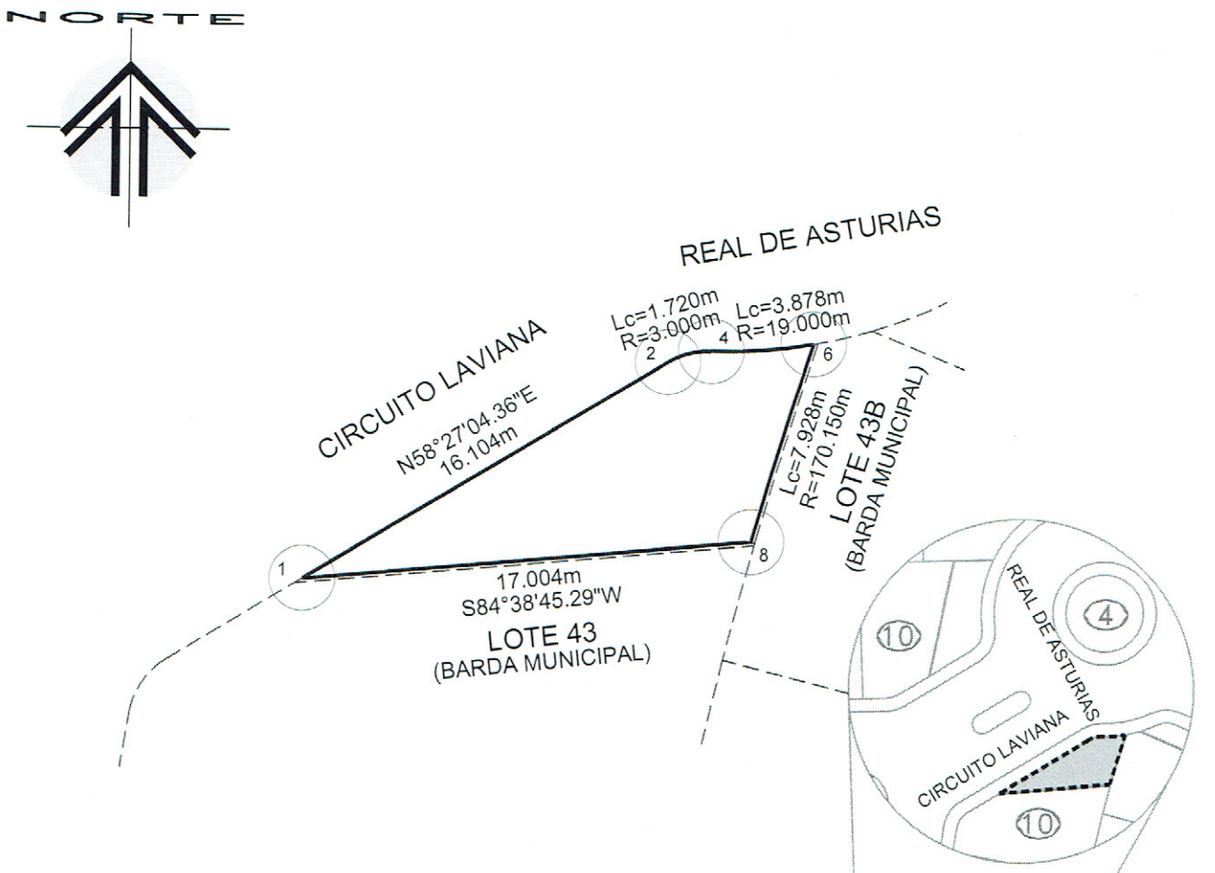

CUADRO DE CONSTRUCCION

LADO EST	LADO PV	RUMBO	DISTANCIA	V	COORDENADAS Y	COORDENADAS X
				1	3,168,362.4688	387,414.4201
1	2	N 58°27'04.36" E	16.104	2	3,168,370.8946	387,428.1434
2	4	N 74°52'17.95" E CENTRO DE CURVA DELTA = 32°50'27.17" RADIO = 3.000	1.696 LONG. CURVA = 1.720 SUB.TAN.= 0.884	4 3	3,168,371.3372 3,168,368.3380	387,429.7807 387,429.7131
4	6	N 85°26'39.29" E CENTRO DE CURVA DELTA = 11°41'44.49" RADIO = 19.000	3.872 LONG. CURVA = 3.878 SUB.TAN.= 1.946	6 5	3,168,371.6448 3,168,390.3324	387,433.6402 387,430.2092
6	8	S 16°47'23.83" W CENTRO DE CURVA DELTA = 02°40'10.61" RADIO = 170.150	7.927 LONG. CURVA = 7.928 SUB.TAN.= 3.965	8 7	3,168,364.0555 3,168,318.7133	387,431.3503 387,595.3476
8	1	S 84°38'45.29" W	17.004	1	3,168,362.4688	387,414.4201

SUPERFICIE = 80.679 m2

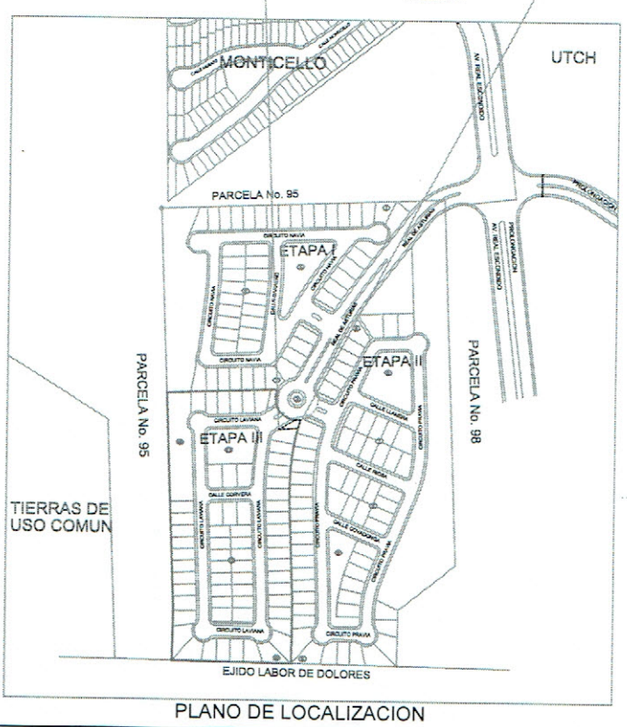


PLANO DE LOCALIZACION

Lugar y Fecha:	Registro:
CHIHUAHUA, CHIH. ENERO 2017	[redacted] ARQ. ANA LAURA SANDOVAL LÒPEZ D.R.O. No. 1771

Se eliminó información del documento, ya que contiene un dato personal consistente en firma de conformidad con los artículos 5 fracción XXXVI, 122 y 128 de la Ley de Transparencia y Acceso a la Información Pública del Estado de Chihuahua.

PLANO CATASTRAL


Nombre del Propietario: MUNICIPO DE CHIHUAHUA			Superficie del Terreno: 1,423.838 m2
Ubicacion: FRACCIONAMIENTO "ASTURIAS RESIDENCIAL" ETAPA III CIRCUITO LAVIANA USO DE SUELO - AREA VERDE	Clave catastral:		Superficie Construccion: 00.000 m2
	Manzana: 11	No. Lote: 1	Escala: 1:600

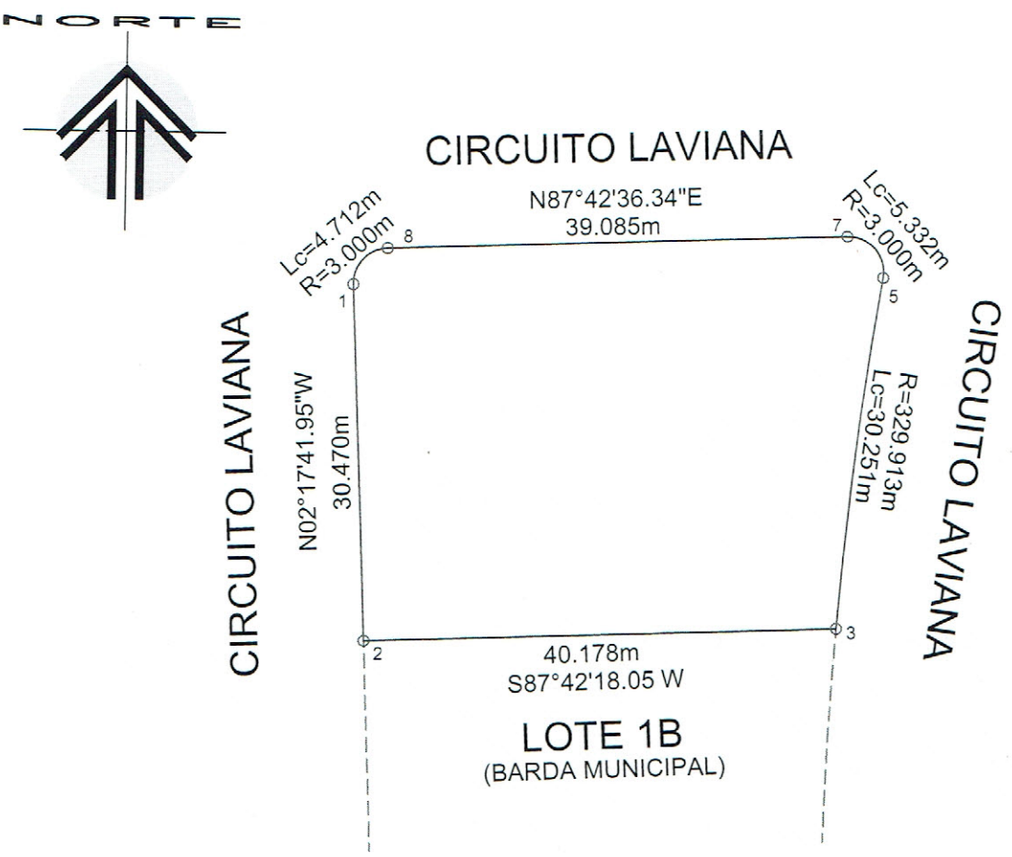

CUADRO DE CONSTRUCCION

LADO EST	LADO PV	RUMBO	DISTANCIA	V	COORDENADAS Y	COORDENADAS X
				1	3,145,853.9272	322,788.3681
1	2	S 02°17'41.95" E	30.470	2	3,145,823.4821	322,789.5882
2	3	N 87°42'18.05" E	40.178	3	3,145,825.0910	322,829.7343
3	5	N 06°55'10.88" E CENTRO DE CURVA DELTA = 05°15'13.37" RADIO = 329.913	30.241 LONG. CURVA = 30.251 SUB.TAN.= 15.136	5 4	3,145,855.1114 3,145,800.3957	322,833.3777 323,158.7221
5	7	N 41°22'18.05" W CENTRO DE CURVA DELTA = 101°50'11.23" RADIO = 3.000	4.657 LONG. CURVA = 5.332 SUB.TAN.= 3.694	7 6	3,145,858.6066 3,145,855.6090	322,830.2993 322,830.4192
7	8	S 87°42'36.34" W	39.085	8	3,145,857.0449	322,791.2458
8	1	S 42°42'27.19" W CENTRO DE CURVA DELTA = 90°0'18.29" RADIO = 3.000	4.243 LONG. CURVA = 4.713 SUB.TAN.= 3.000	1 9	3,145,853.9272 3,145,854.0473	322,788.3681 322,791.3657

SUPERFICIE = 1,423.838 m2

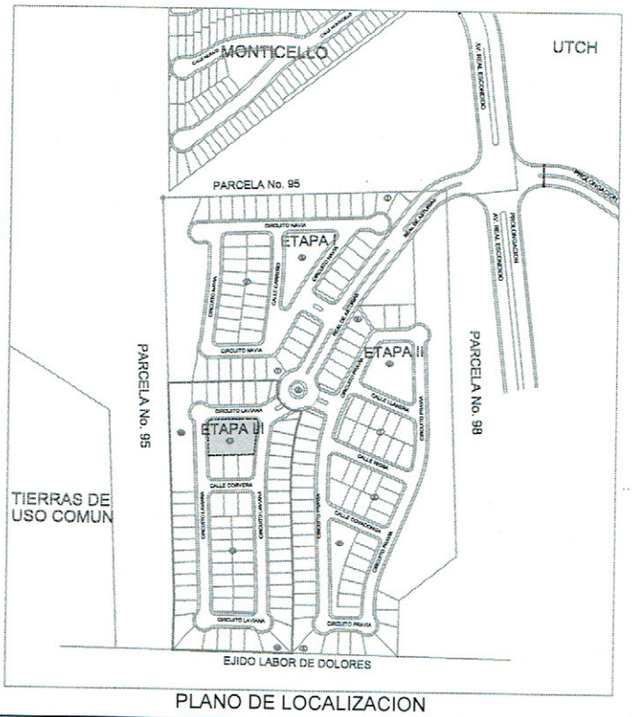

PLANO DE LOCALIZACION

Lugar y Fecha:

CHIHUAHUA, CHIH.
ENERO 2017

Registro:


[redacted]

ARQ. ANA LAURA SANDOVAL LÒPEZ
D.R.O. No. 1771

Se eliminó información del documento, ya que contiene un dato personal consistente en firma de conformidad con los artículos 5 fracción XXXVI, 122 y 128 de la Ley de Transparencia y Acceso a la Información Pública del Estado de Chihuahua.

PLANO CATASTRAL


Nombre del Propietario:		Superficie del Terreno:
MUNICIPO DE CHIHUAHUA		6.025 m2
Ubicacion:	**Clave catastral:**	**Superficie Construccion:**
FRACCIONAMIENTO "ASTURIAS RESIDENCIAL" ETAPA III CIRCUITO LAVIANA		00.000 m2
USO DE SUELO - BARDA MUNICIPAL	Manzana: 11 / No. Lote: 1B	Escala: 1:600

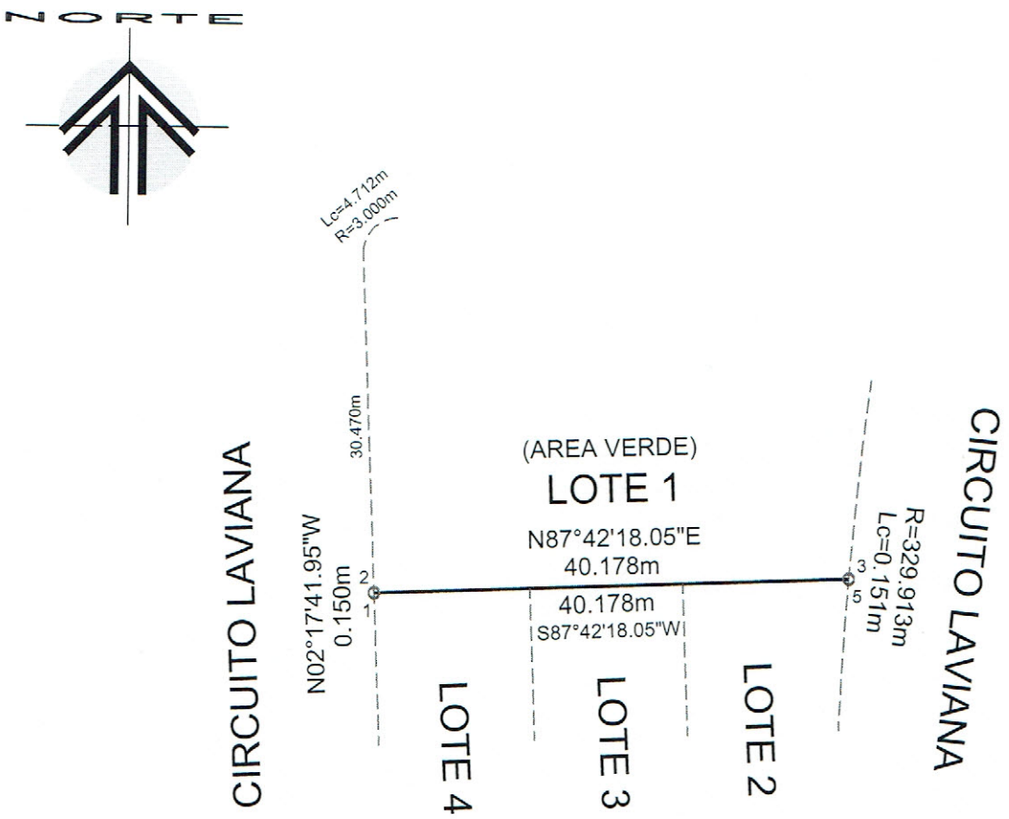

CUADRO DE CONSTRUCCION

LADO EST	LADO PV	RUMBO	DISTANCIA	V	COORDENADAS Y	COORDENADAS X
				1	3,168,330.0101	387,351.3827
1	2	N 02°17'41.95" W	0.150	2	3,168,330.1600	387,351.3767
2	3	N 87°42'18.05" E	40.178	3	3,168,331.7767	387,391.7172
3	5	S 04°34'04.89" W CENTRO DE CURVA DELTA = 00°1'34.46" RADIO = 329.913	0.151 LONG. CURVA = 0.151 SUB.TAN.= 0.076	5 4	3,168,331.6261 3,168,305.4290	387,391.7052 387,720.5768
5	1	S 87°42'18.05" W	40.178	1	3,168,330.0101	387,351.3827

SUPERFICIE = 6.025 m2

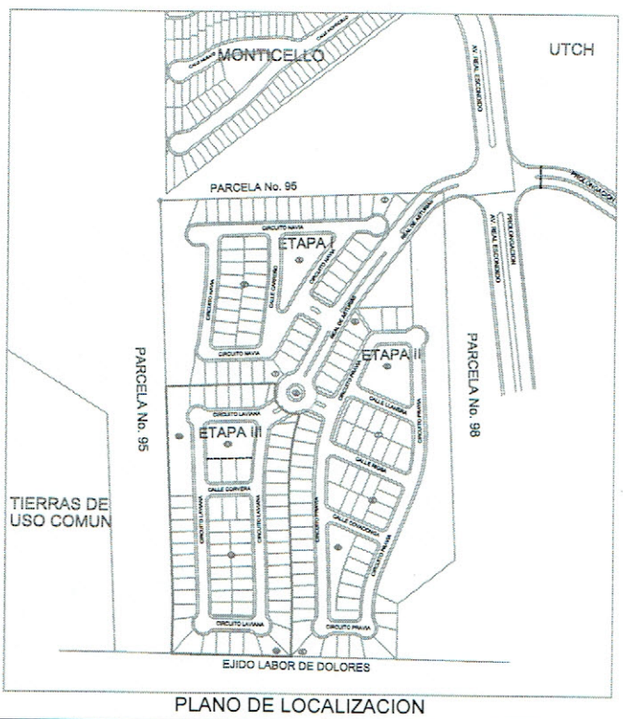


PLANO DE LOCALIZACION


Lugar y Fecha:	Registro:
CHIHUAHUA, CHIH. ENERO 2017	[redacted] ARQ. ANA LAURA SANDOVAL LOPEZ D.R.O. No. 1771


Se eliminó información del documento, ya que contiene un dato personal consistente en firma de conformidad con los artículos 5 fracción XXXVI, 122 y 128 de la Ley de Transparencia y Acceso a la Información Pública del Estado de Chihuahua.

PLANO CATASTRAL

Nombre del Propietario:		Superficie del Terreno:
MUNICIPO DE CHIHUAHUA		5.572 m2
Ubicacion:	**Clave catastral:**	**Superficie Construccion:**
FRACCIONAMIENTO "ASTURIAS RESIDENCIAL" ETAPA III CIRCUITO LAVIANA		00.000 m2
USO DE SUELO - BARDA MUNICIPAL	**Manzana:** 12 / **No. Lote:** 11B	**Escala:** 1:250

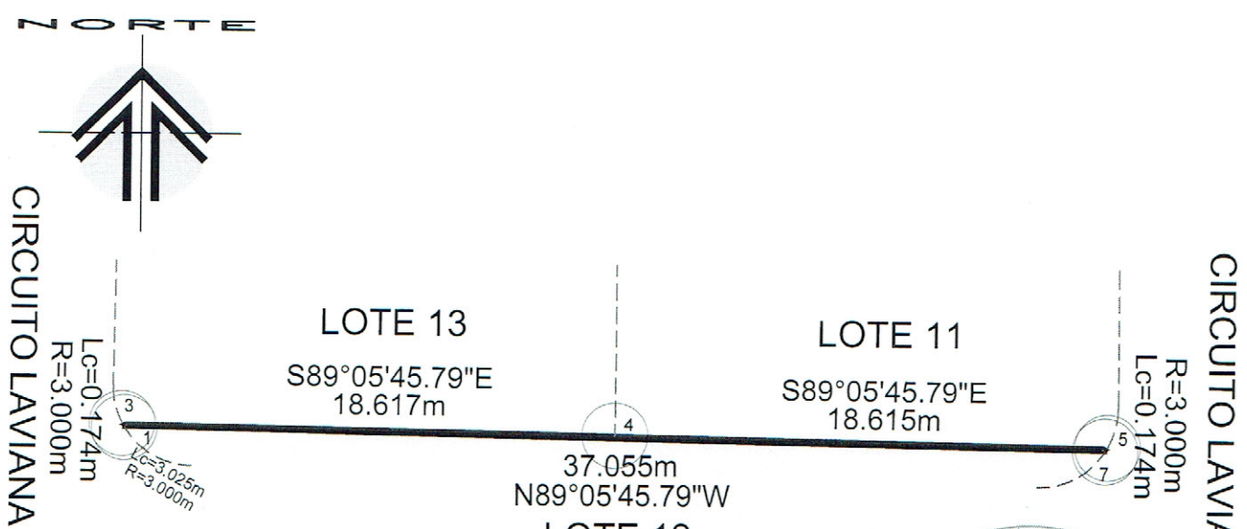

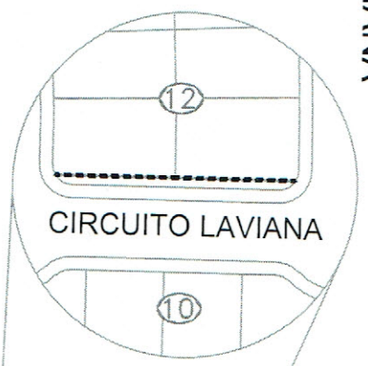

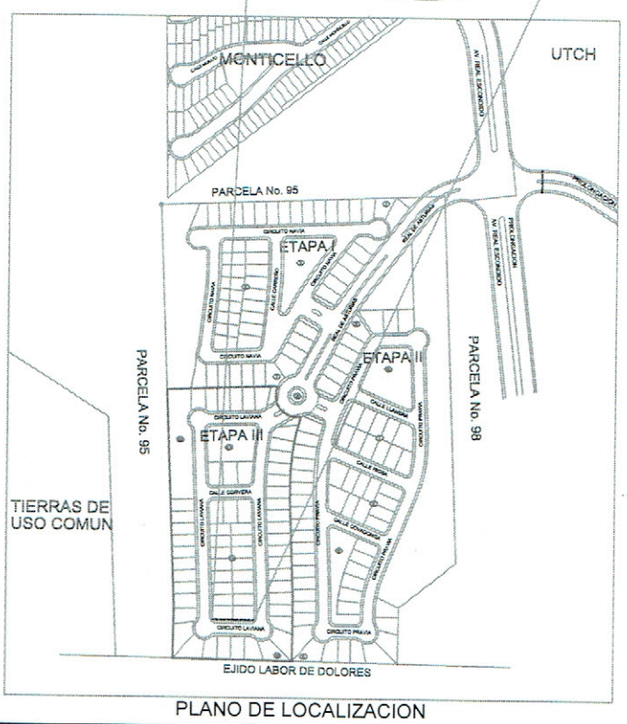

PLANO DE LOCALIZACION

CUADRO DE CONSTRUCCION

LADO EST	LADO PV	RUMBO	DISTANCIA	V	COORDENADAS Y	COORDENADAS X
				1	3,168,190.3667	387,356.9022
1	3	N 29°39'47.51" W CENTRO DE CURVA DELTA = 03°19'39.43" RADIO = 3.000	0.174 LONG. CURVA = 0.174 SUB.TAN.= 0.087	3 2	3,168,190.5181 3,168,191.9265	387,356.8160 387,359.4649
3	4	S 89°05'45.79" E	18.617	4	3,168,190.2244	387,375.4308
4	5	S 89°05'45.79" E	18.615	5	3,168,189.9307	387,394.0439
5	7	S 31°28'15.93" W CENTRO DE CURVA DELTA = 03°19'39.43" RADIO = 3.000	0.174 LONG. CURVA = 0.174 SUB.TAN.= 0.087	7 6	3,168,189.7821 3,168,191.4220	387,393.9529 387,391.4408
7	1	N 89°05'45.79" W	37.055	1	3,168,190.3667	387,356.9022


SUPERFICIE = 5.572 m2

Lugar y Fecha:	Registro:
CHIHUAHUA, CHIH. ENERO 2017	[redacted] ARQ. ANA LAURA SANDOVAL LOPEZ D.R.O. No. 1771

Se eliminó información del documento, ya que contiene un dato personal consistente en firma de conformidad con los artículos 5 fracción XXXVI, 122 y 128 de la Ley de Transparencia y Acceso a la Información Pública del Estado de Chihuahua.

PLANO CATASTRAL


Nombre del Propietario:		Superficie del Terreno:
MUNICIPO DE CHIHUAHUA		49.786 m2
Ubicacion:	**Clave catastral:**	**Superficie Construccion:**
FRACCIONAMIENTO "ASTURIAS RESIDENCIAL" ETAPA III CIRCUITO LAVIANA		00.000 m2
USO DE SUELO - AREA JARDINADA	**Manzana:** 12 / **No. Lote:** 12	**Escala:** 1:250

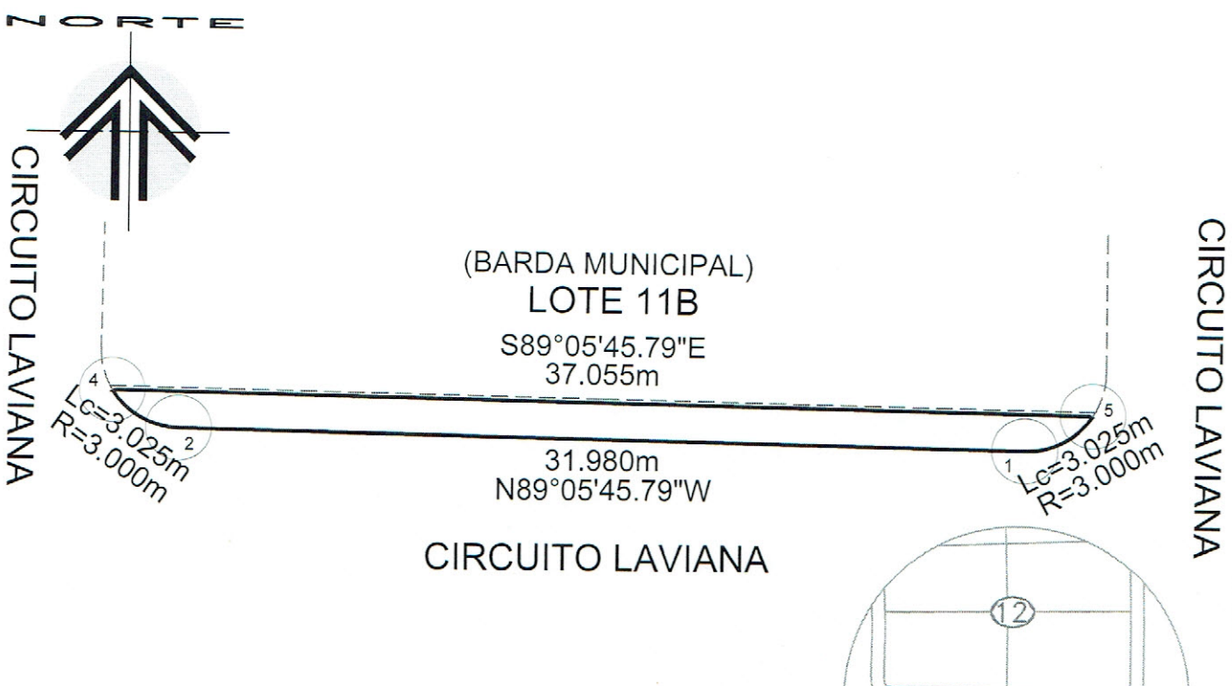

CUADRO DE CONSTRUCCION

LADO EST	LADO PV	RUMBO	DISTANCIA	V	COORDENADAS Y	COORDENADAS X
				1	3,168,188.4223	387,391.3934
1	2	N 89°05'45.79" W	31.980	2	3,168,188.9269	387,359.4175
2	4	N 60°12'41.50" W CENTRO DE CURVA DELTA = 57°46'8.57" RADIO = 3.000	2.898 LONG. CURVA = 3.025 SUB.TAN.= 1.655	4 3	3,168,190.3667 3,168,191.9265	387,356.9022 387,359.4649
4	5	S 89°05'45.79" E	37.055	5	3,168,189.7821	387,393.9529
5	1	S 62°01'09.92" W CENTRO DE CURVA DELTA = 57°46'8.57" RADIO = 3.000	2.898 LONG. CURVA = 3.025 SUB.TAN.= 1.655	1 6	3,168,188.4223 3,168,191.4220	387,391.3934 387,391.4408

SUPERFICIE = 49.786 m2

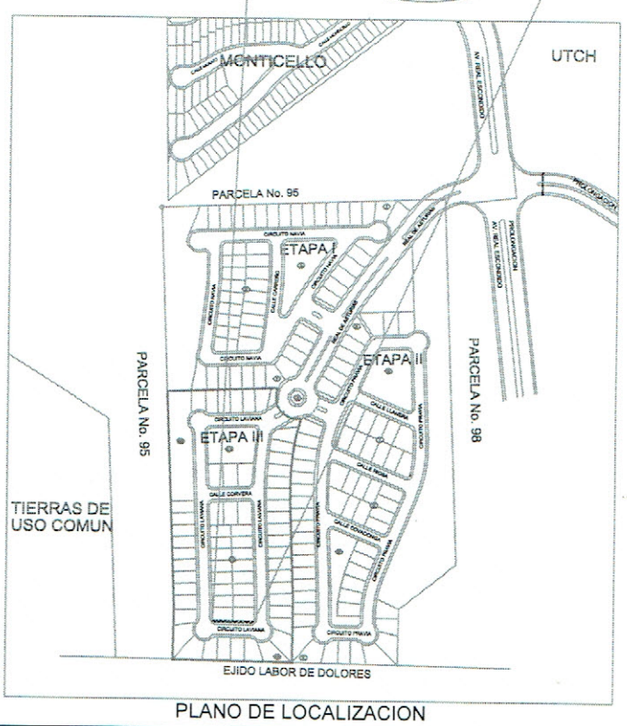

PLANO DE LOCALIZACION

Lugar y Fecha:

CHIHUAHUA, CHIH.
ENERO 2017

Registro: [redacted]

ARQ. ANA LAURA SANDOVAL LÒPEZ
D.R.O. No. 1771