






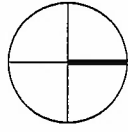

NOTA

REMARKS

| |
|---|
| 1 | 2 |
|---|


CONTROL DE ELEVACIONES

| |
|---|
| 1 | 2 |
|---|

REMODELACIÓN  
COMANDANCIA DE POLICÍA  
PARA CENTRO D.A.R.E.


P. ARQ. Y ALZADOS

ESTADO: INICIADA  
FECHA: 15/05/2018  
AUTOR: P. ARQ.  
REVISOR: P. ARQ.  
A1.02

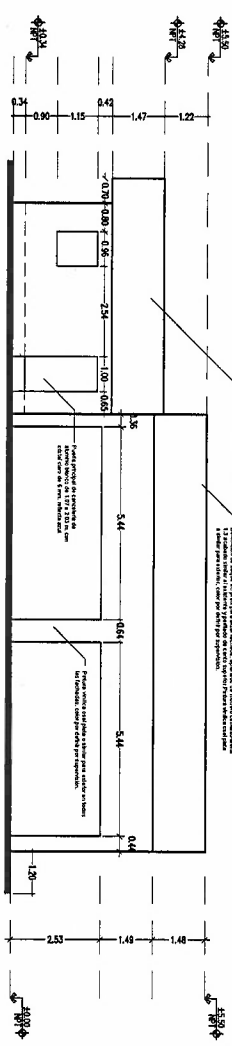


D3 FACHADA PRINCIPAL

ESC. 1:100

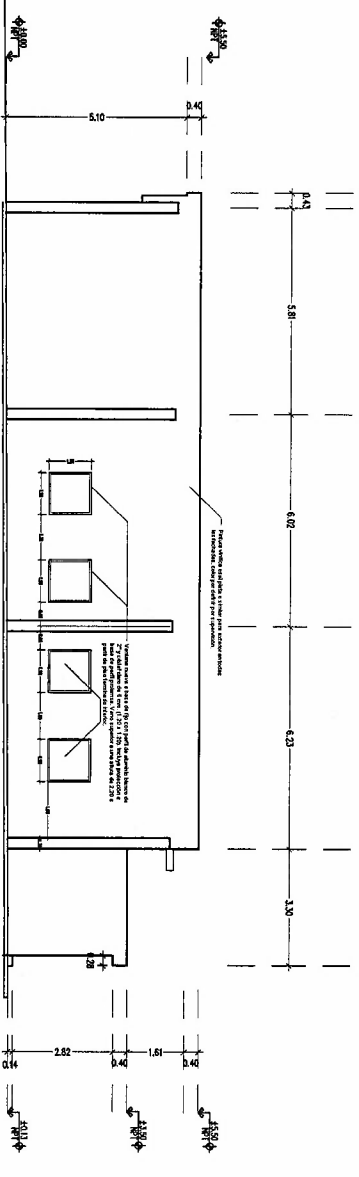


C3 FACHADA LATERAL DERECHA

ESC. 1:100

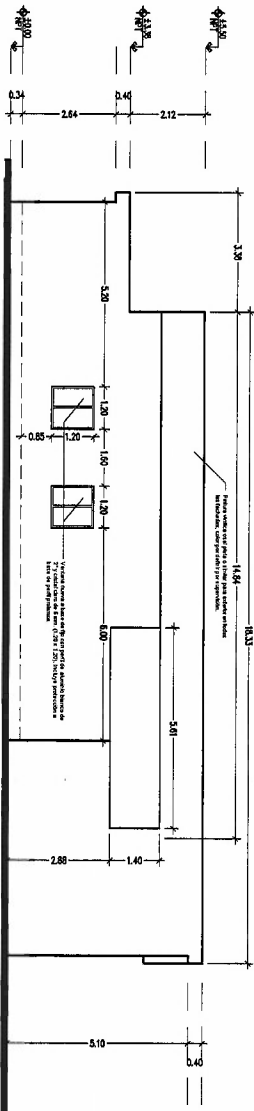

B3 FACHADA LATERAL IZQUIERDA

ESC. 1:100

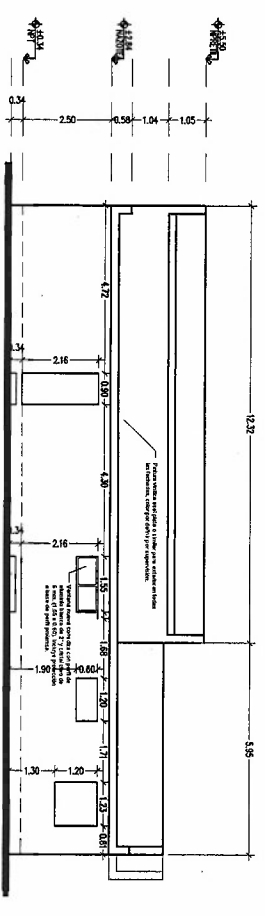



A6 PLANTA ARQUITECTONICA

ESC. 1:60

A3 FACHADA POSTERIOR

ESC. 1:100

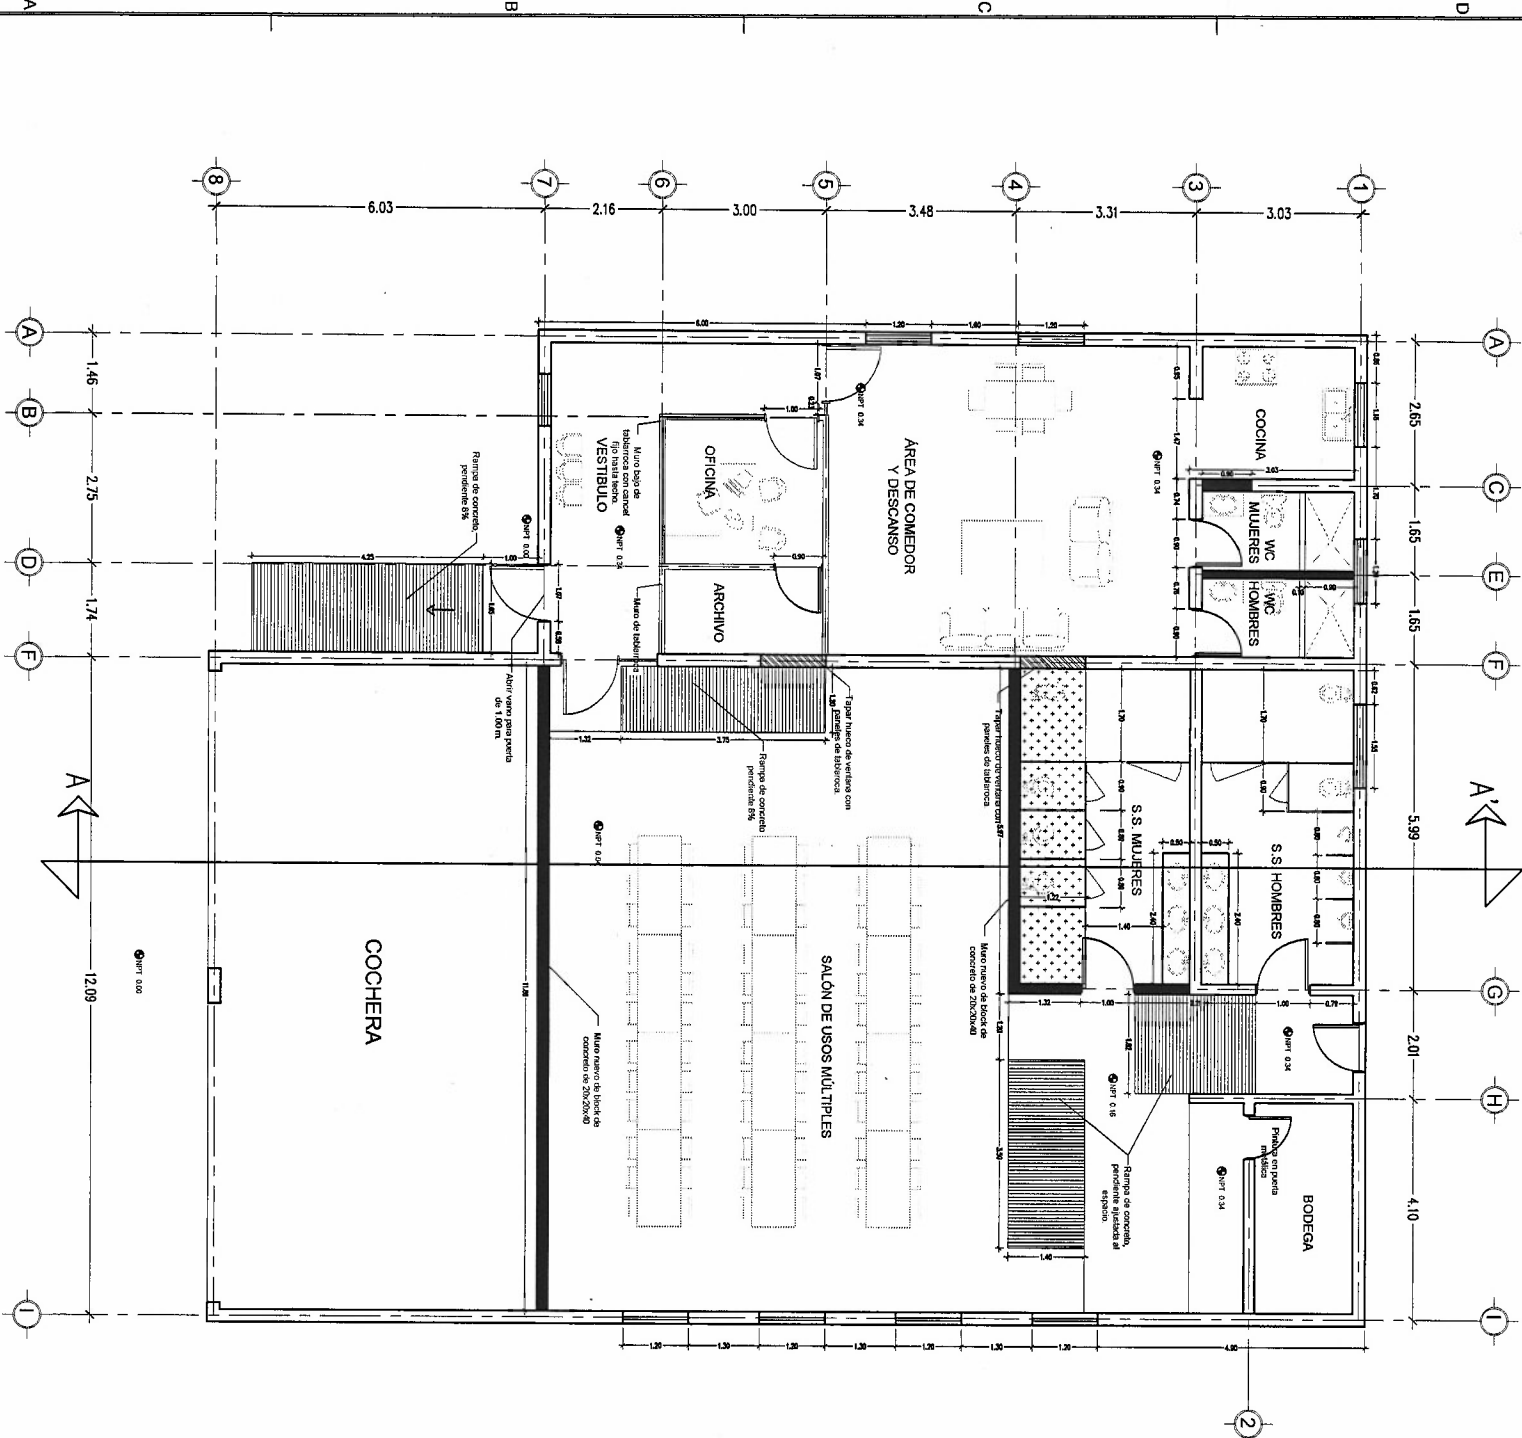


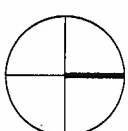



CROQUIS DE UBICACIÓN

CROQUIS DE LOCALIZACIÓN

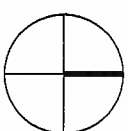


OBSERVACIONES:

[illegible]


REMODELACIÓN  
COMANDANCIA DE POLICÍA  
PARA CENTRO D.A.R.E.



# PLAFONES

ESC 1:100

A6 PLANTA DE PLAFONES

Plafón cerrado de tobera, inc. perfiles de soporte con canal de carga  
canal listos, alambre galvanizado col. 14, resacas con perforación y redmix.

Plafón reticular tipo Auratone de 61x61 cms., línea de Sombra, con suspensión esmaltada.

RUJIA ARCHIVO 2 MAR 2012 11:01:01 OMDARF/ma

|    |                  |
|----|------------------|
| 5  | ACOTACION METROS |
| 10 | REVISO           |
| 15 | PROYECTOS        |


A1.03



CROQUIS DE LOCALIZACIÓN

CROQUIS DE LOCALIZACIÓN


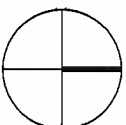

OBSERVAZIONE

|  |  |  |  |  |  |  |  |
|--|--|--|--|--|--|--|--|
|  |  |  |  |  |  |  |  |
|--|--|--|--|--|--|--|--|

| CONTROL DE REVISIONES: |       |               |
|------------------------|-------|---------------|
| Nº                     | FECHA | OBSERVACIONES |
| 1                      |       |               |
| 2                      |       |               |
| 3                      |       |               |
| 4                      |       |               |
| 5                      |       |               |
| 6                      |       |               |

REMODELACIÓN  
COMANDANCIA DE POLICÍA  
PARA CENTRO D.A.R.E.


NOMBRE DE FLAND.

## PISOS


| ESCALA: INDICADOS | ACOTACION: METROS |
|-------------------|-------------------|
|-------------------|-------------------|

DEBUJO: **PROY**

A104

# A6 PLANTA DE PISOS

FSC 1:100

Cerámica en pisos marca Interkeramic, modelo Morelia color blanco San Agustín de 40x40cm., o similar en calidad, para asentar sobre firme de concreto, adhesivo gris rápido, boquilla con arena color grey.

RECEPCIÓN DE OBRAS PÚBLICAS

Cerámica en pisos marca Interacemic, modelo Morelia color negro Santa Domingo de 40x40cm., o similar en calidad, para asentar sobre firme de concreto, adhesivo gris rápido, boquilla con arena color gris.

Rancho de concreto  $f'c=200$  Kg/cm<sup>2</sup> de 10 cm. de espesor armado con malla electrosoldada 6-6/10-10, acabado lavado.

Zoclo de cerámica marca Interceramic, modelo Moreira color blanco Sarsa  
concreto, adhesivo gris rápido, boquilla con arena color gris,  
Agustín de 40x40cm., o similar en calidad, para asentar sobre firme de



RUTA ARCHIVO Z:\DPROY 2018-202\20190101\DAE\Final

ESC 1:15

ESC 1:10








ESC 1:100

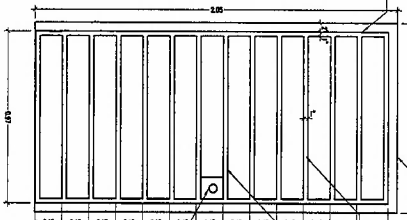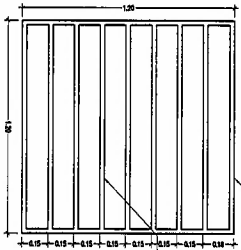

C3 DETALLE DE REJAS

ESC 1:20

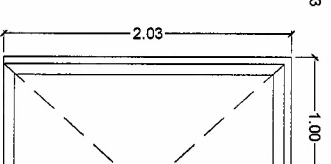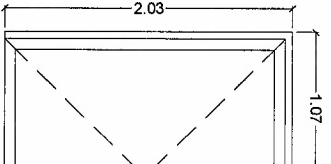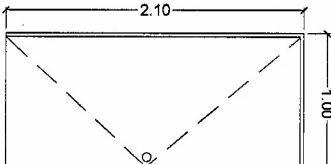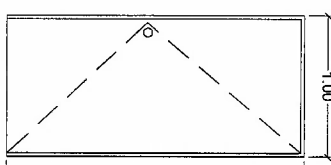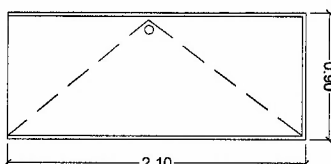

Puerta de timbre marco Aluminio (0.90 x 2.10 m) color blanco de 3 paneles, 2 vistas para interior y exterior, vidrio en medio de paneles, marco aluminio, chapas para interiores tipo Effel, pintura, bisagras.

Puerta de timbre marco Aluminio (1.00 x 2.10 m) color blanco de 3 paneles, 2 vistas para interior y exterior, vidrio en medio de paneles, marco aluminio, chapas para interiores tipo Effel, pintura, bisagras.

Puerta de timbre marco Aluminio (1.00 x 2.10 m) color blanco de 3 paneles, 2 vistas para interior y exterior, vidrio en medio de paneles, marco aluminio, chapas para interiores tipo Effel, pintura, bisagras.

Cancelletas de aluminio Negro con filo de perfil de 2\"/>

Puerta con perfil de aluminio Negro todo el 2\"/>





P01

P02

P03

P04

P05

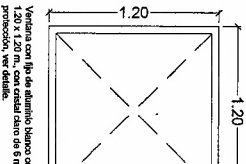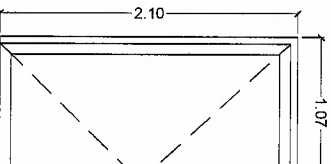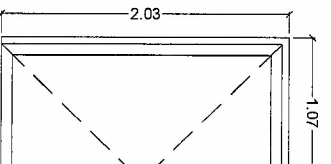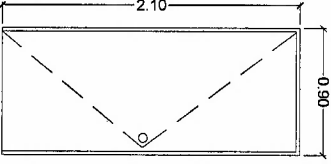

Puerta de timbre marco Aluminio (0.90 x 2.10 m) color blanco de 3 paneles, 2 vistas para interior y exterior, vidrio en medio de paneles, marco aluminio, chapas para interiores tipo Effel, pintura, bisagras.

Cancelletas de aluminio Negro con filo de perfil de 2\"/>



Puerta con perfil de aluminio Negro todo el 2\"/>

V01

P06

P07

P08

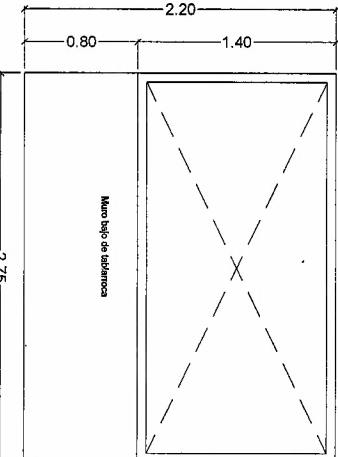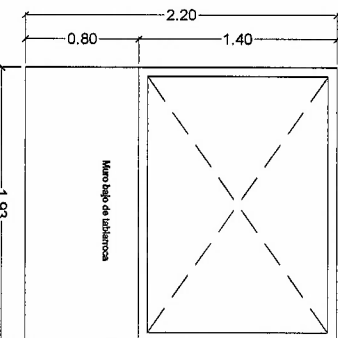

Cancelletas de aluminio blanco en T con filo de perfil de 2\"/>

Cancelletas de aluminio blanco en T con filo de perfil de 2\"/>

F01

F02

B6 PLANTA DE PUERTAS Y VENTANAS

ESC 1:100

A6 CÉDULA DE PUERTAS Y VENTANAS

ESC 1:25

REMODELACIÓN  
COMANDANCIA DE POLICÍA  
PARA CENTRO D.A.R.E.

PUERTAS Y VENTANAS

A1.06