

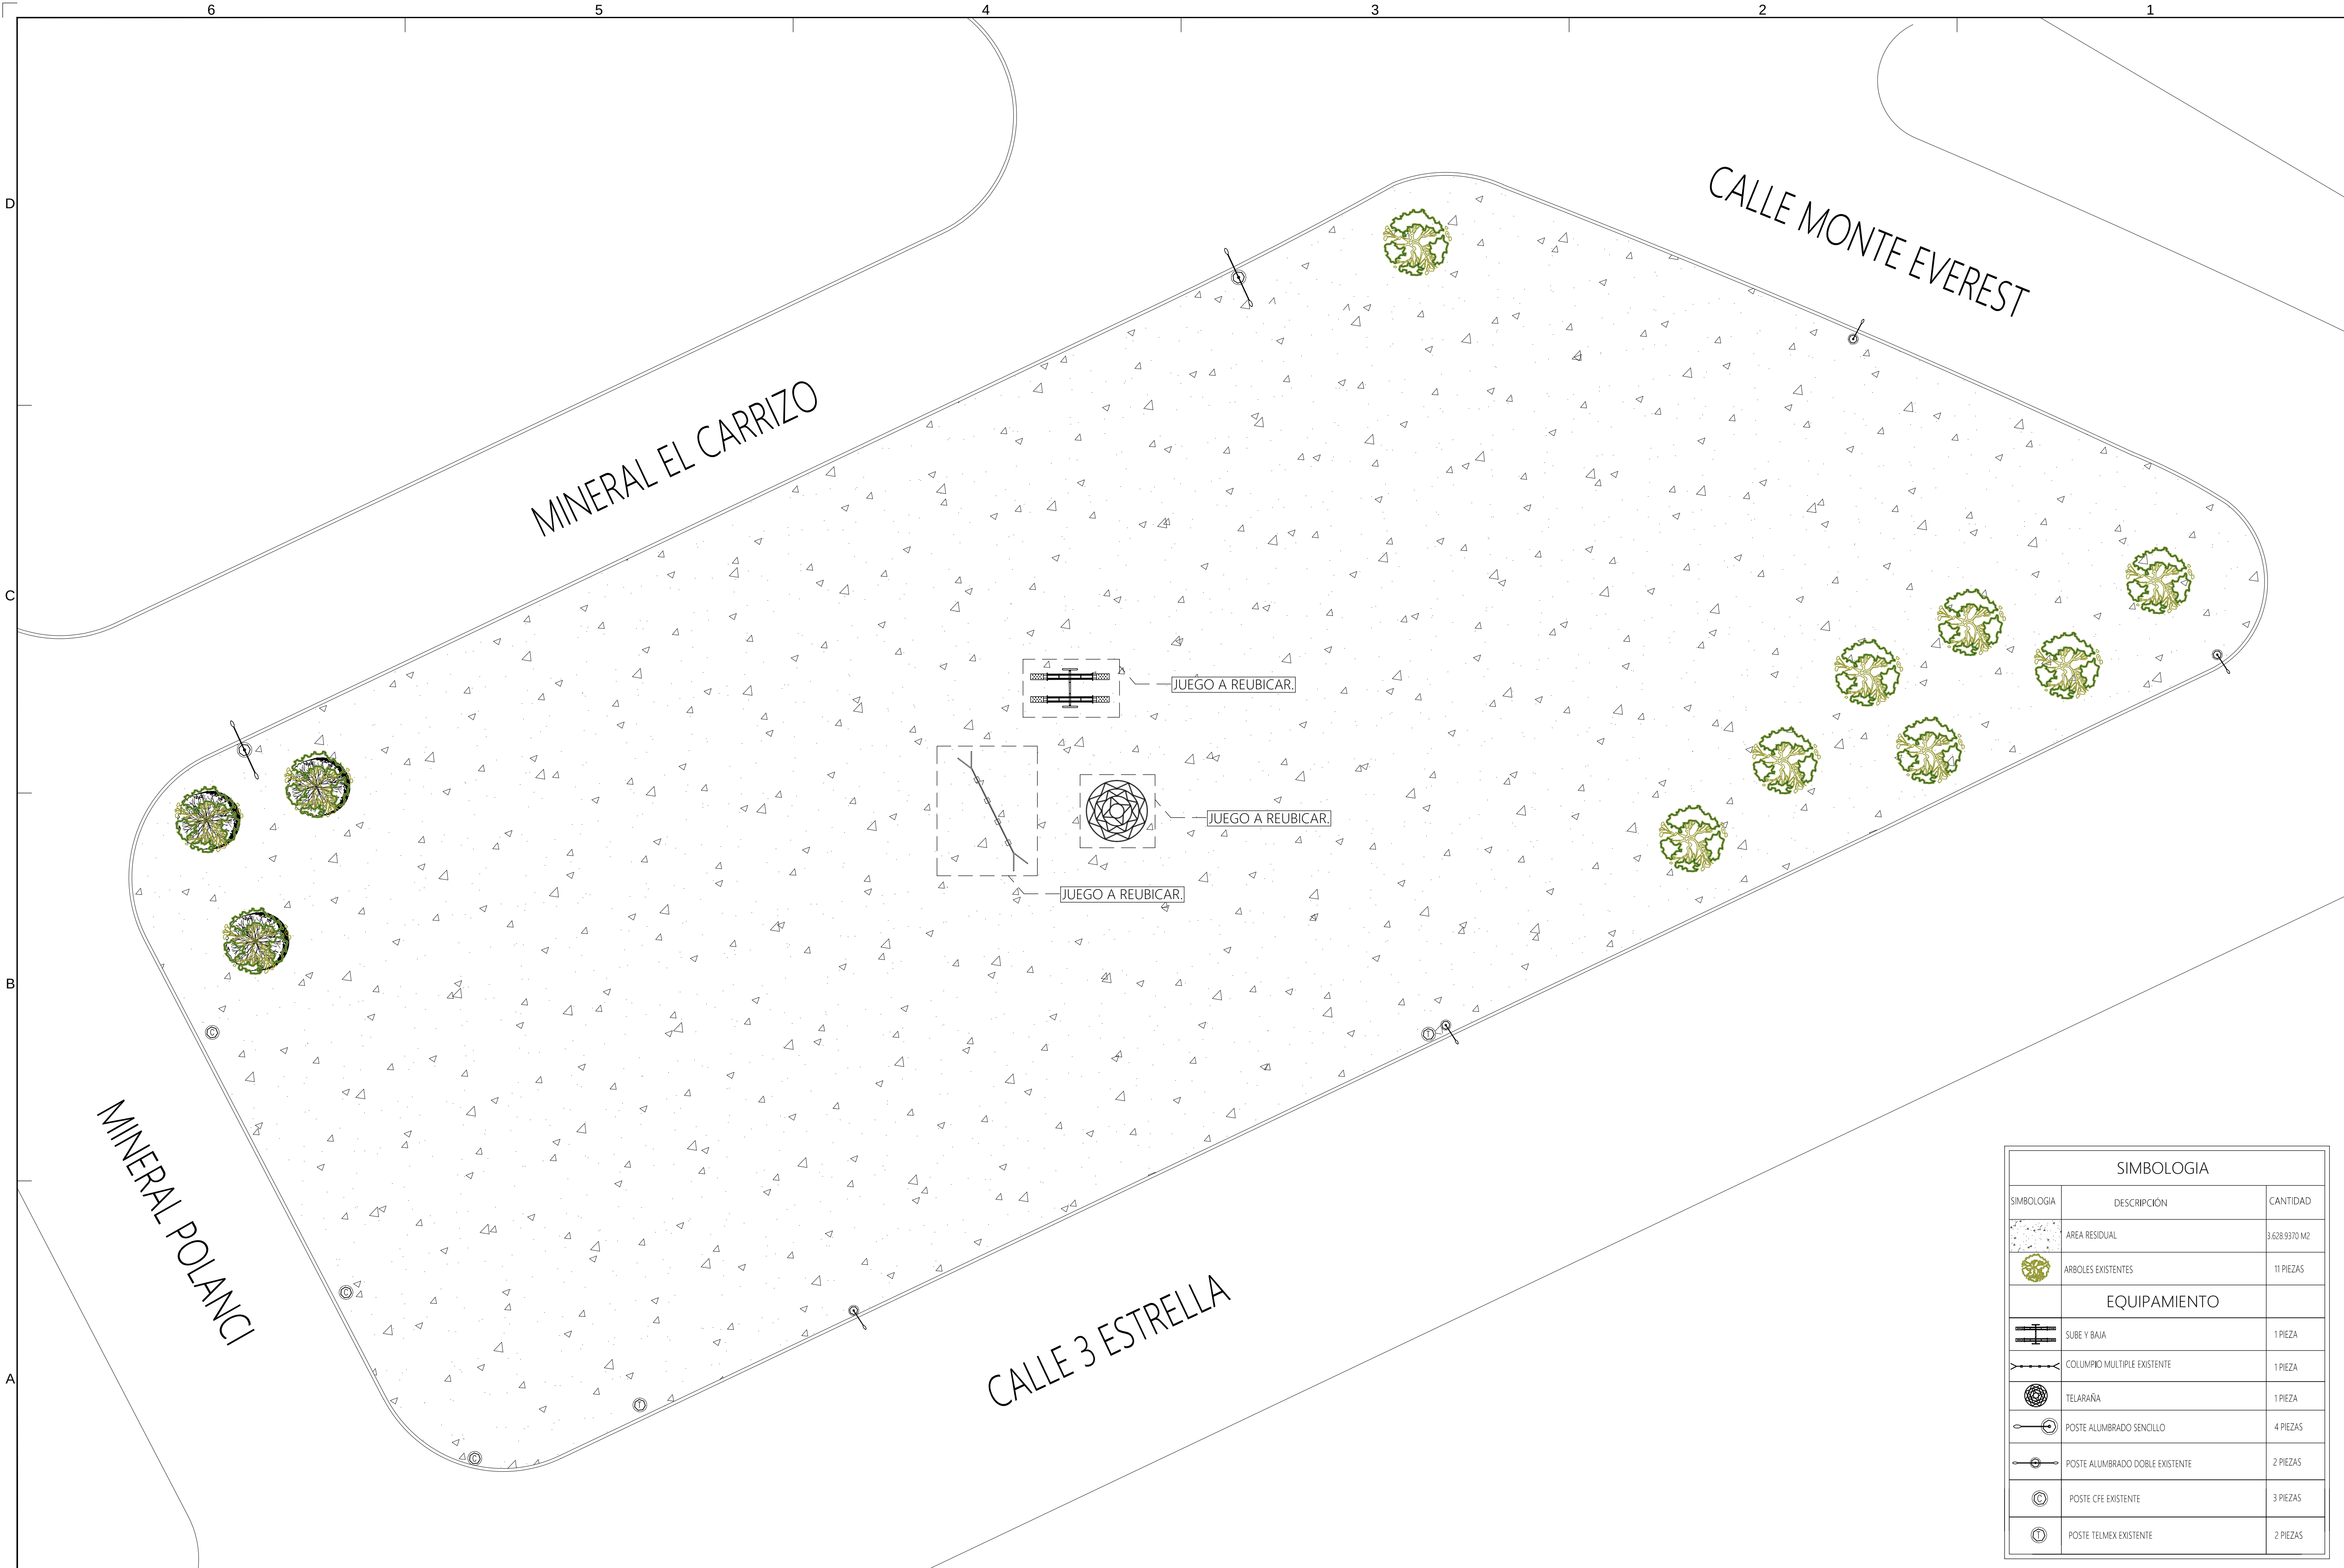


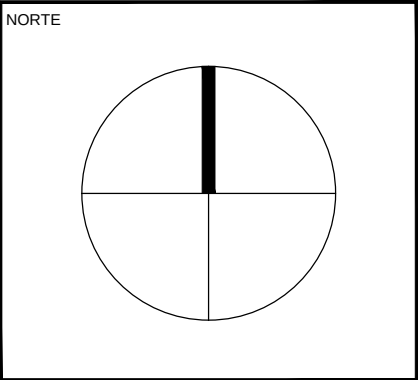

PLANTA ESTADO ACTUAL

ESC: 1:140

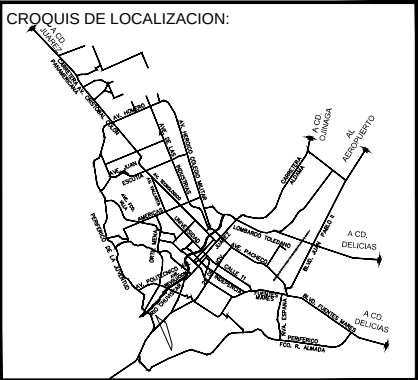

OBSERVACIONES:	
01.	LAS COTAS SIGEN AL DIBUJO
02.	VERIFICAR NIVELES EN OBRA
03.	VERIFICAR COTAS EN OBRA

CONTROL DE REVISIONES:		
Nº	FECHA	OBSERVACIONES
1		
2		
3		
4		
5		

SIMBOLOGIA		
SIMBOLOGIA	DESCRIPCIÓN	CANTIDAD
	AREA RESIDUAL	3.628.9370 M2
	ARBOLES EXISTENTES	11 PIEZAS
EQUIPAMIENTO		
	SUBE Y BAJA	1 PIEZA
	COLUMPIO MULTIPLE EXISTENTE	1 PIEZA
	TELARAÑA	1 PIEZA
	POSTE ALUMBRADO SENCILLO	4 PIEZAS
	POSTE ALUMBRADO DOBLE EXISTENTE	2 PIEZAS
	POSTE CFE EXISTENTE	3 PIEZAS
	POSTE TELMEX EXISTENTE	2 PIEZAS

PROYECTOS

PARQUE LOS MINERALES

UBICACIÓN: MINERAL POLANCO Y C. 3 ESTRELLAS, ENTRE MONTE EVEREST Y C. MINERAL CARRIZO, COL. LOS MINERALES

FECHA DE ELABORACIÓN: FECHA DE IMPRESIÓN: ENERO 2017


NOMBRE DE PLANO: PLANTA DE ESTADO ACTUAL

PROYECTO: DEPARTAMENTO DE ESTUDIOS Y PROYECTOS

ESCALA: INDICADAS ACOTACIÓN: METROS

DIBUJO: REVISÓ:

NUMERO DE PLANO: A1.00

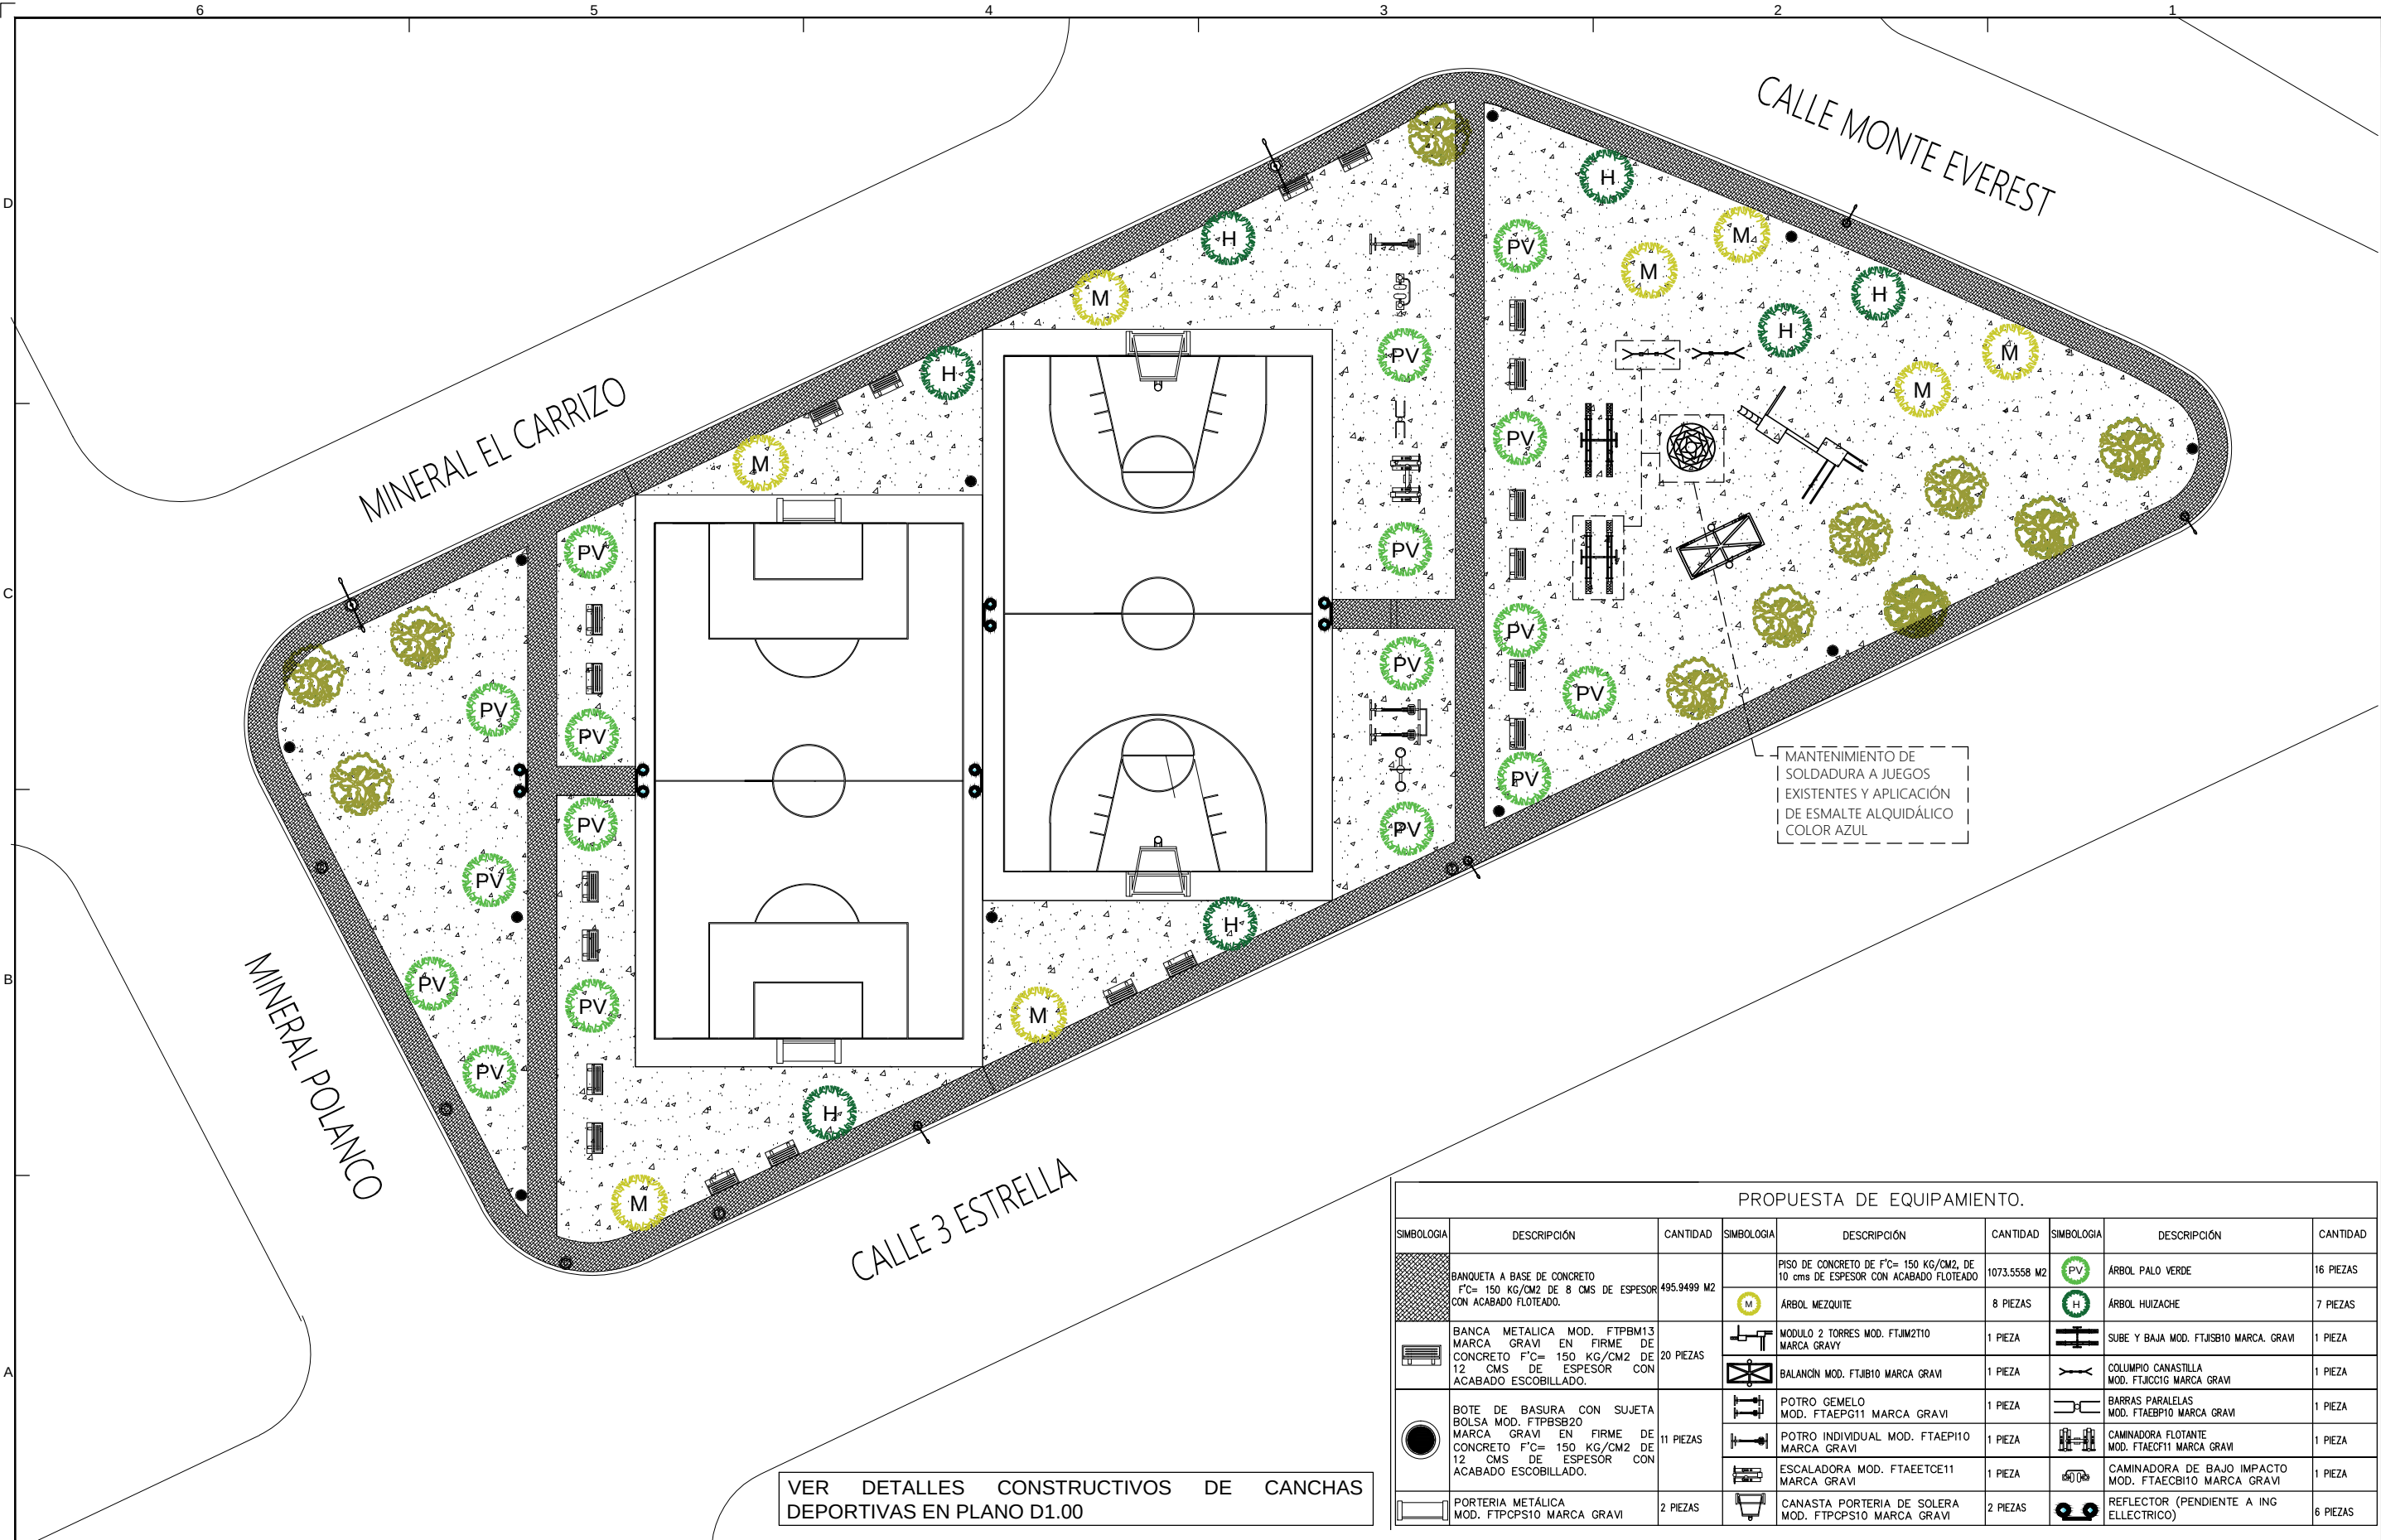

VER DETALLES CONSTRUCTIVOS DE CANCHAS DEPORTIVAS EN PLANO D1.00

PROPUESTA DE EQUIPAMIENTO.								
SIMBOLOGIA	DESCRIPCIÓN	CANTIDAD	SIMBOLOGIA	DESCRIPCIÓN	CANTIDAD	SIMBOLOGIA	DESCRIPCIÓN	CANTIDAD
	BANQUETA A BASE DE CONCRETO F'C= 150 KG/CM2 DE 8 CMS DE ESPESOR CON ACABADO FLOTEADO.	495.9499 M2		PISO DE CONCRETO DE F'C= 150 KG/CM2, DE 10 cms DE ESPESOR CON ACABADO FLOTEADO	1073.5558 M2		ÁRBOL PALO VERDE	16 PIEZAS
				ÁRBOL MEZQUITE	8 PIEZAS		ÁRBOL HUIZACHE	7 PIEZAS
	BANCA METALICA MOD. FTPBM13 MARCA GRAVI EN FIRME DE CONCRETO F'C= 150 KG/CM2 DE 12 CMS DE ESPESOR CON ACABADO ESCOBILLADO.	20 PIEZAS		MODULO 2 TORRES MOD. FTJM2T10 MARCA GRAVI	1 PIEZA		SUBE Y BAJA MOD. FTJSB10 MARCA. GRAVI	1 PIEZA
				BALANCÍN MOD. FTJB10 MARCA GRAVI	1 PIEZA		COLUMPIO CANASTILLA MOD. FTJCC1G MARCA GRAVI	1 PIEZA
	BOTE DE BASURA CON SUJETA BOLSA MOD. FTPBSB20 MARCA GRAVI EN FIRME DE CONCRETO F'C= 150 KG/CM2 DE 12 CMS DE ESPESOR CON ACABADO ESCOBILLADO.	11 PIEZAS		POTRO GEMELO MOD. FTAEPG11 MARCA GRAVI	1 PIEZA		BARRAS PARALELAS MOD. FTAEBP10 MARCA GRAVI	1 PIEZA
				POTRO INDIVIDUAL MOD. FTAEP10 MARCA GRAVI	1 PIEZA		CAMINADORA FLOTANTE MOD. FTAECF11 MARCA GRAVI	1 PIEZA
				ESCALADORA MOD. FTAETCE11 MARCA GRAVI	1 PIEZA		CAMINADORA DE BAJO IMPACTO MOD. FTAECB10 MARCA GRAVI	1 PIEZA
	PORTERIA METÁLICA MOD. FTPCPS10 MARCA GRAVI	2 PIEZAS		CANASTA PORTERIA DE SOLERA MOD. FTPCPS10 MARCA GRAVI	2 PIEZAS		REFLECTOR (PENDIENTE A ING ELLECTRICO)	6 PIEZAS

A6 PLANTA DE CONJUNTO PROPUESTA

ESC 1:150

- CONSTRUCCIÓN DE CANCHA DEPORTIVA Y CANCHA MULTIUSOS
 - PLANTACIÓN DE ÁRBOLES NATIVOS
 - INSTALACIÓN DE JUEGOS INFANTILES Y EJERCITADORES
- MANTENIMIENTO DE SOLDADURA Y PINTURA A JUEGOS EXISTENTES.

DIRECCIÓN DE OBRAS PÚBLICAS



CRUCES DE LOCALIZACIÓN

NORTE

OBSERVACIONES

CONTROL DE REVISIONES

No.	FECHA	OBSERVACIONES
1		
2		
3		
4		
5		
6		

PARQUE EXISTENTE COL. LOS MINERALES

PROYECTO: RECONSTRUCCIÓN DE LOS MINERALES
DISEÑADOR: PERALTA Y VILLALBA
COPIA DE FOLIO: 1
NOMBRE DE PLANO: PLANO DE PROPUESTA ARQUITECTÓNICA

PROYECTOS: PROPUESTAS

ESCALA: INDICADAS ACOTACIÓN: METROS
DIBUJO: E y P REVISOR: E y P
NÚMERO DE PLANO: A1.01

