


ETAPA 2019
TECHUMBRE 16.00X32.00 MTS





SE DEBERA CONSIDERAR EN ETAPA 2019:

- ** CONSTRUCCION DE TECHUMBRE DE 16.00X32.00 MTS. MECANICA DE SUELOS Y EN BASE A LOS RESULTADOS AJUSTAR PLANOS ESTRUCTURALES. MEJORAMIENTO DE TERRENO (SI SE REQUIERE). TIPO DE TERRENO CALICHOSO. PINTURA EN LOGOTIPOS O PLACA SEGUN LO REQUIERA. DEMOLICION DE FIRME Y GRADAS EN AREA DE PROYECCION DE ZAPATAS ASI COMO LA REPOSICION DE LAS MISMAS.
- LAS DIMENSIONES DEL DOMO FUERON PROPUESTAS POR VALIDADOR.

- ** AL INICIAR LA OBRA SE PODRA AJUSTAR LA UBICACION DEL DOMO, SI ES EL CASO LO DEBERA AUTORIZAR EL SUPERVISOR POR PARTE DEL ICHIFE Y SE DEBERA DE NOTIFICAR AL DEPARTAMENTO DE PROYECTOS.
- ** EN VALIDACION NO SE INDICARON NIVELES.

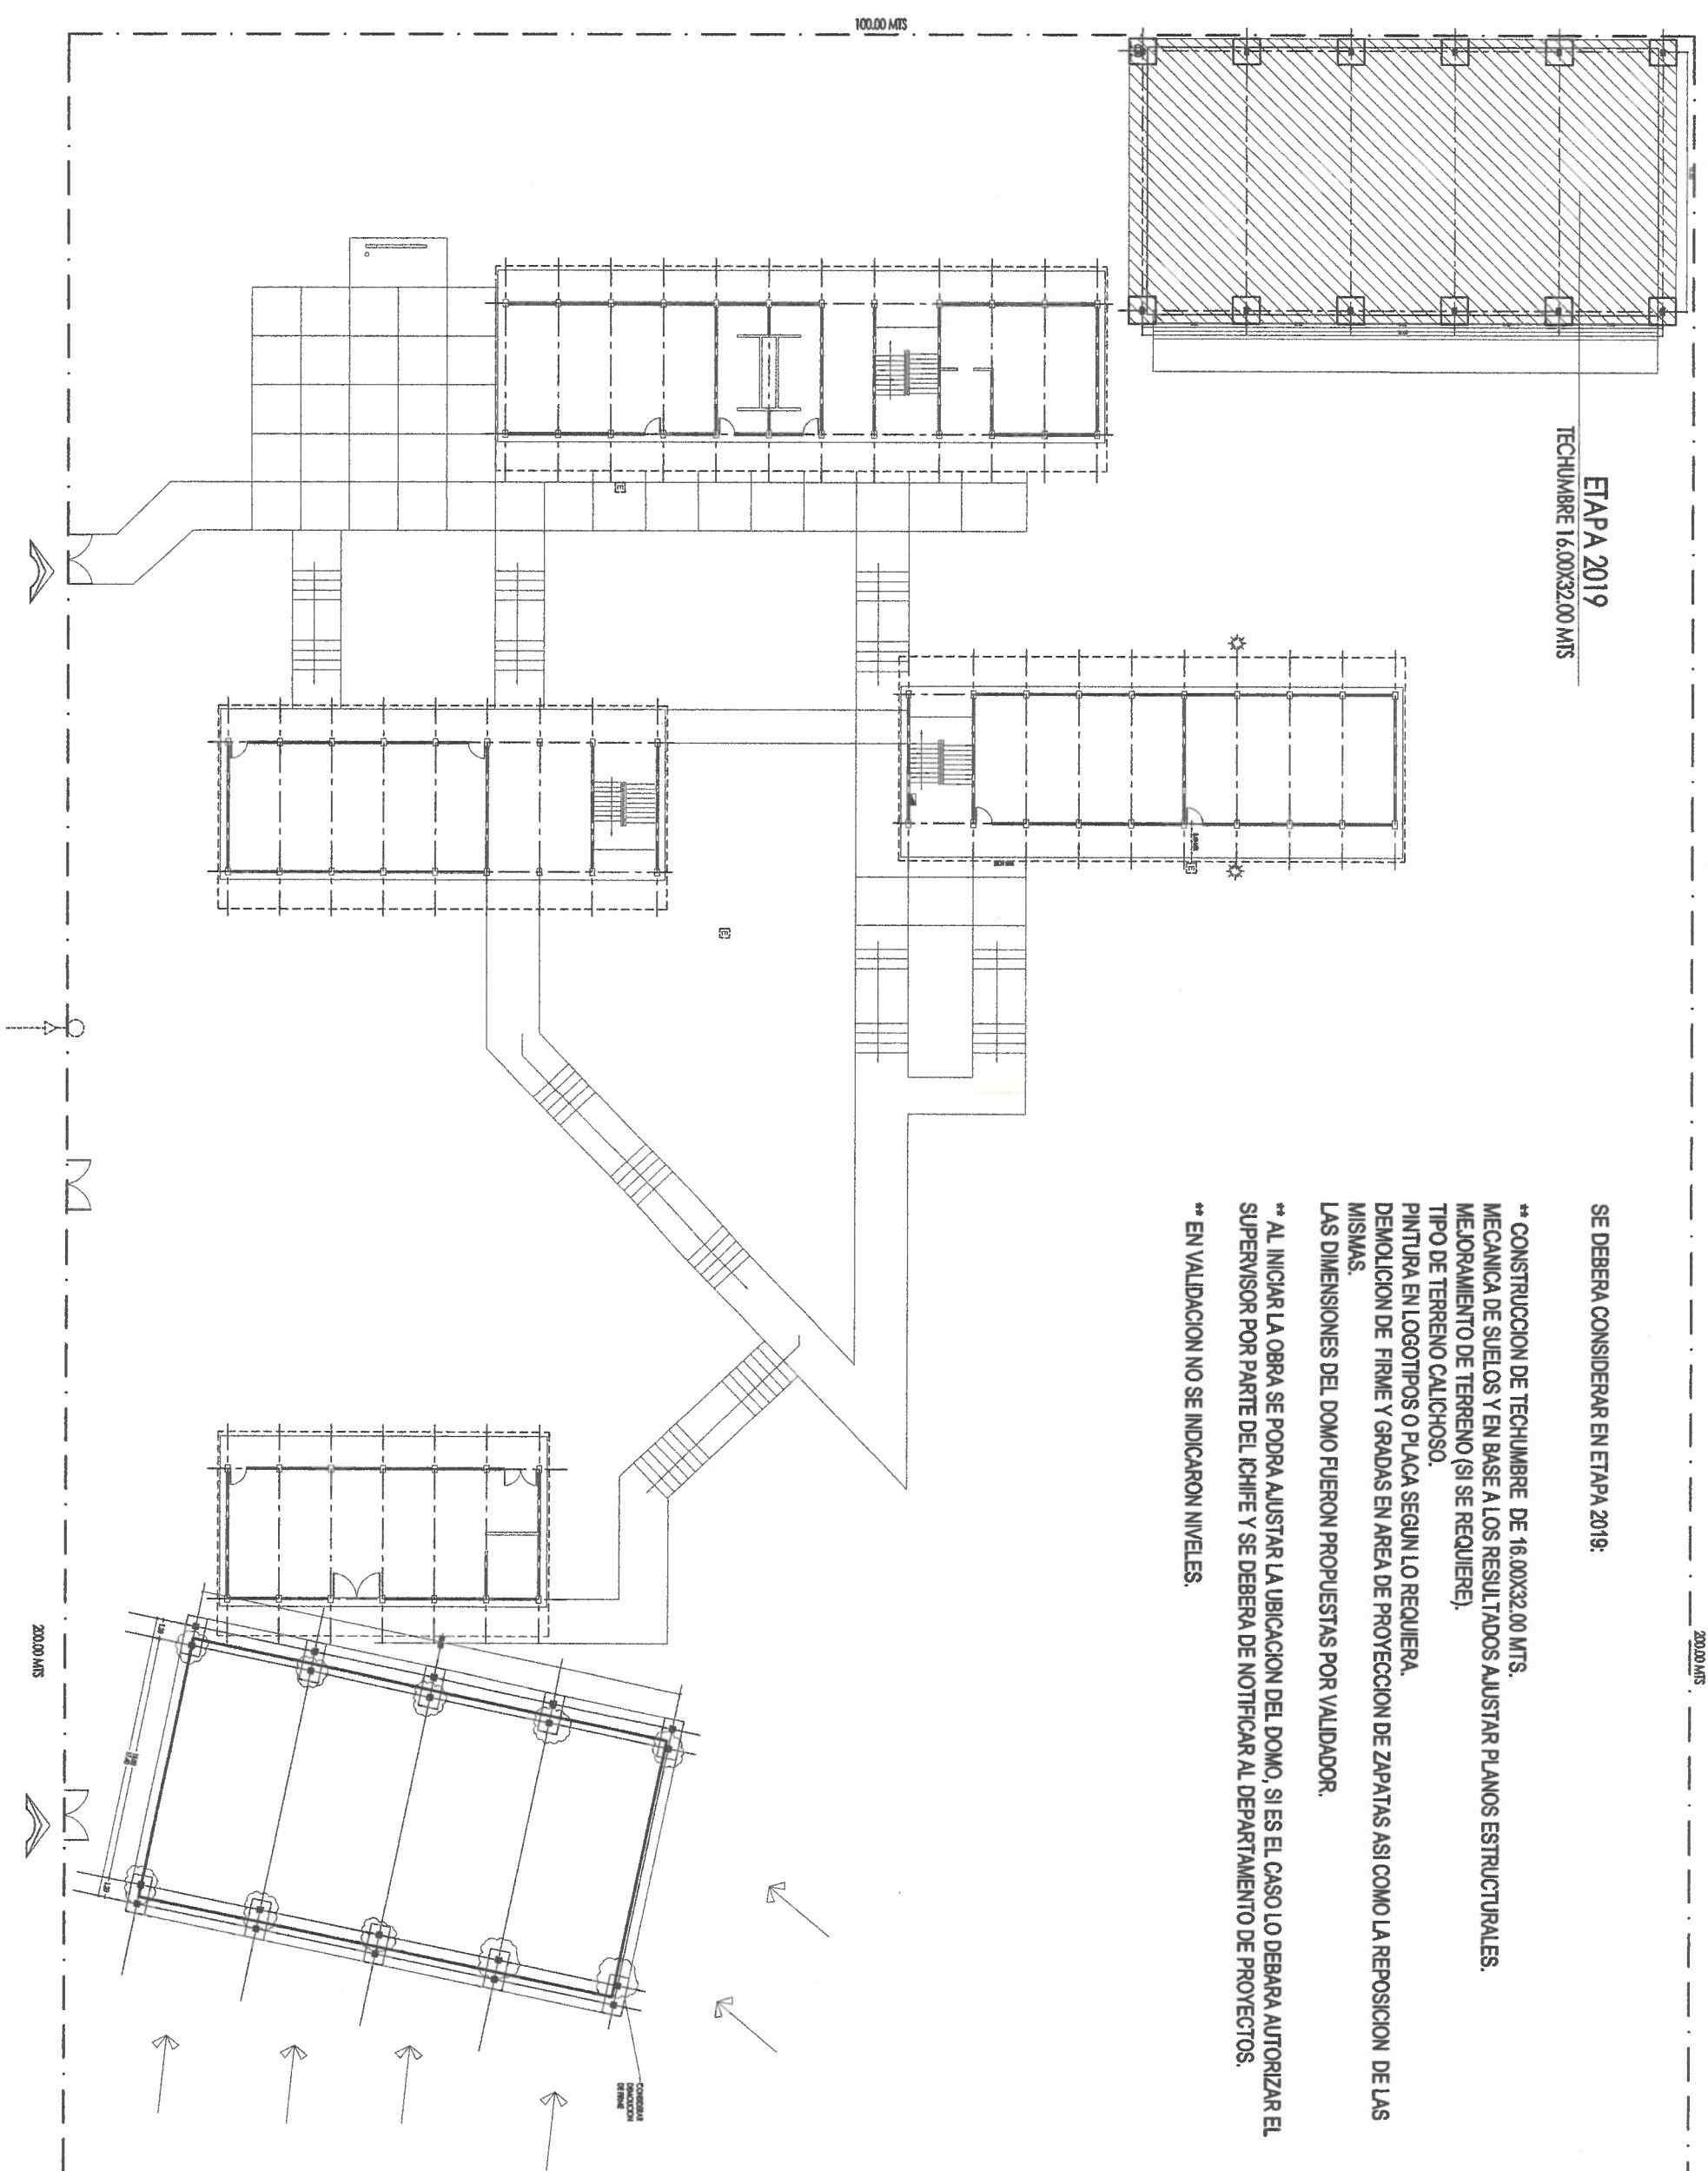

[Handwritten signature]

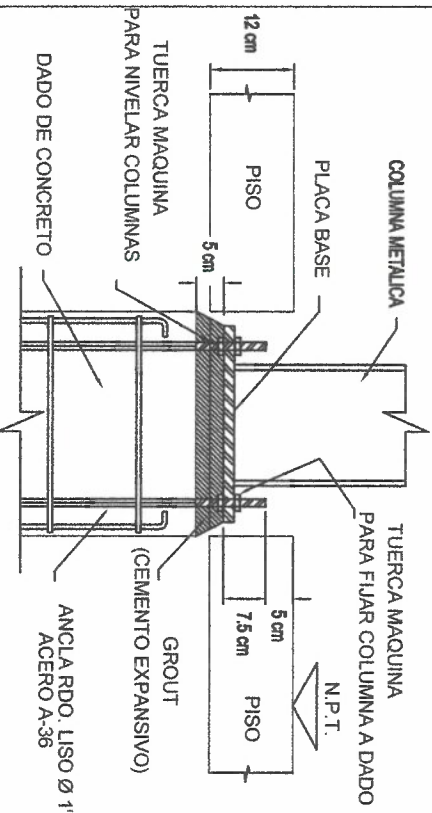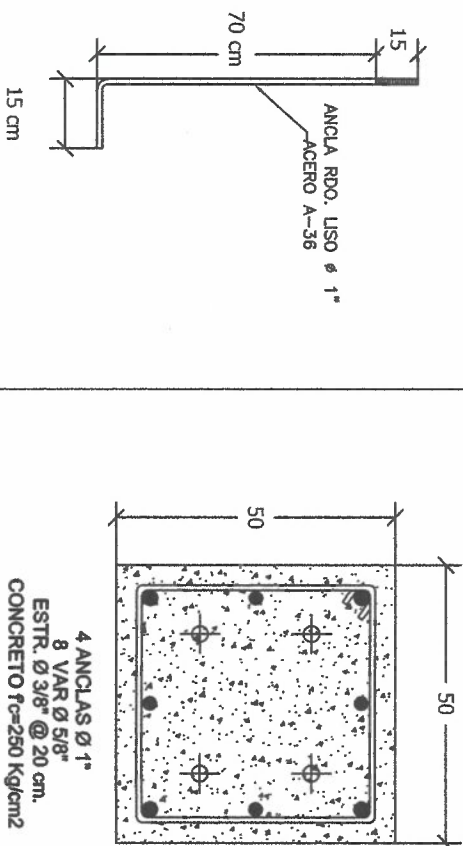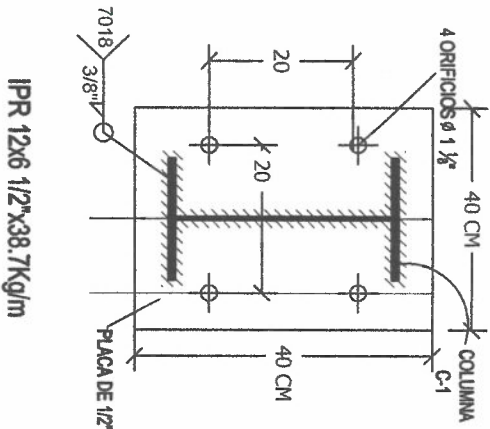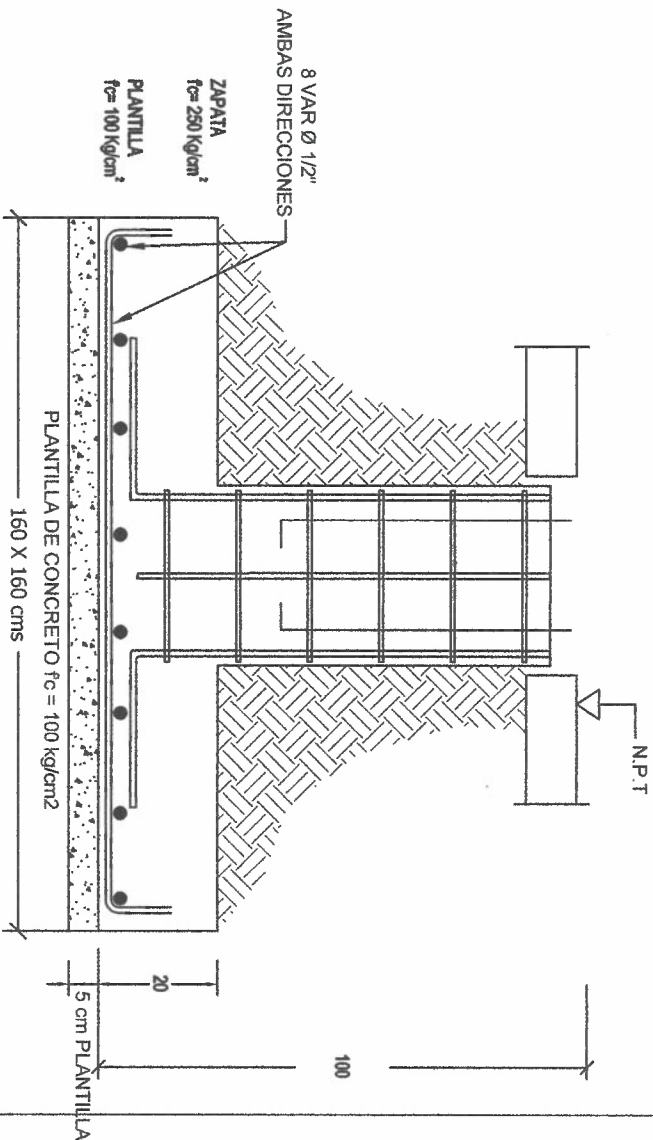


ESPECIFICACIONES DE CIMENTACION:



TABLA DE VARILLAS (1)

VARILLAS	DIAM. Ø	LONGITUD DE TRASLAPE (Lt)	LONGITUD DE DESARROLLO (Lo)
No. 3	3/8"	40 cms	40 cms
No. 4	1/2"	50 cms	50 cms
No. 5	5/8"	60 cms	60 cms
No. 6	3/4"	75 cms	75 cms
No. 8	1"	100 cms	100 cms

DETALLE TIPO DE GANCHO ESTANDAR (2)


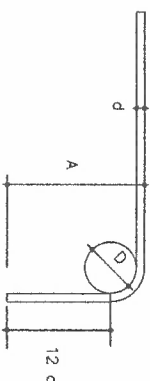


VARILLAS	DIAM. Ø	d	12 d	A	D
No. 3	3/8"	0.95 cms	12 cms	16 cms	6 cms
No. 4	1/2"	1.27 cms	16 cms	21 cms	8 cms
No. 5	5/8"	1.59 cms	20 cms	26 cms	10 cms
No. 6	3/4"	1.91 cms	23 cms	31 cms	12 cms
No. 8	1"	2.54 cms	31 cms	41 cms	16 cms

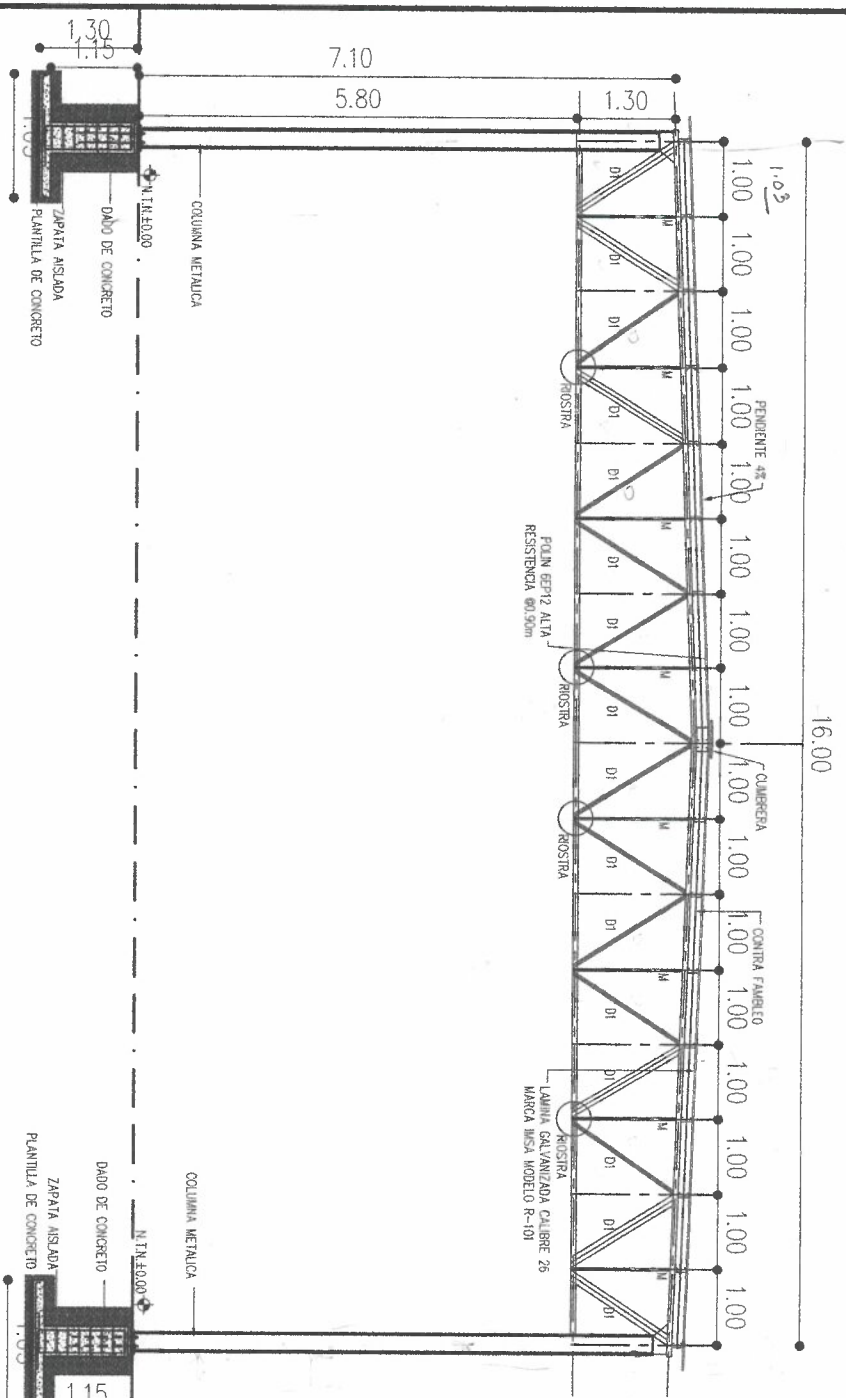




SIMBOLOGIA

P1 = POLIN 8 EP 14 LR	H-50
P2 = STRUT 3 EP 14 LR	H-50
CS = 2 ANGULOS 2 1/2" X 1/2" X 3/16"	A-38
C1 = 2 ANGULOS 2 1/2" X 1/2" X 3/16"	A-38
D1 = 1 PER 1 1/2" X 1 1/2" ROLD	H-50
D1 = 2 PER 1 1/2" X 1 1/2" ROLD	H-50
M = 2 PER 1 1/2" X 1 1/2" ROLD	H-50
C1/ = CONTRA VIENTO REDONDO USO 1/2"	
CF = CONTRA FLAMBEO PTC DE F VERDE C.C.	

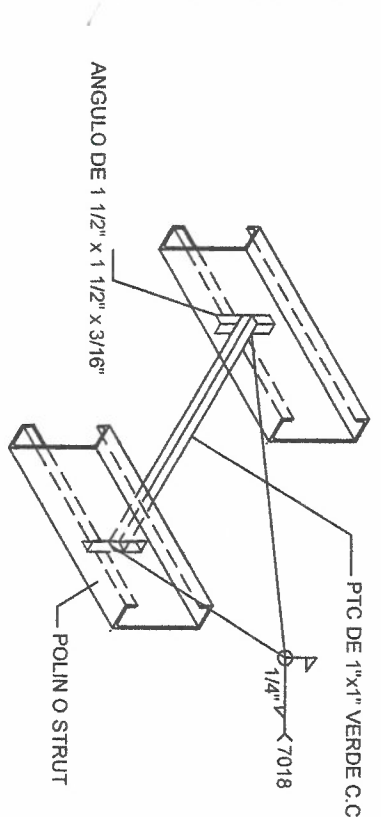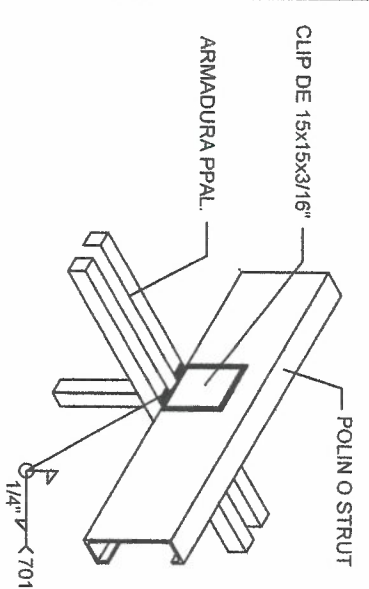

A1 MARCO PRINCIPAL

A2 APOYO DE POLIN

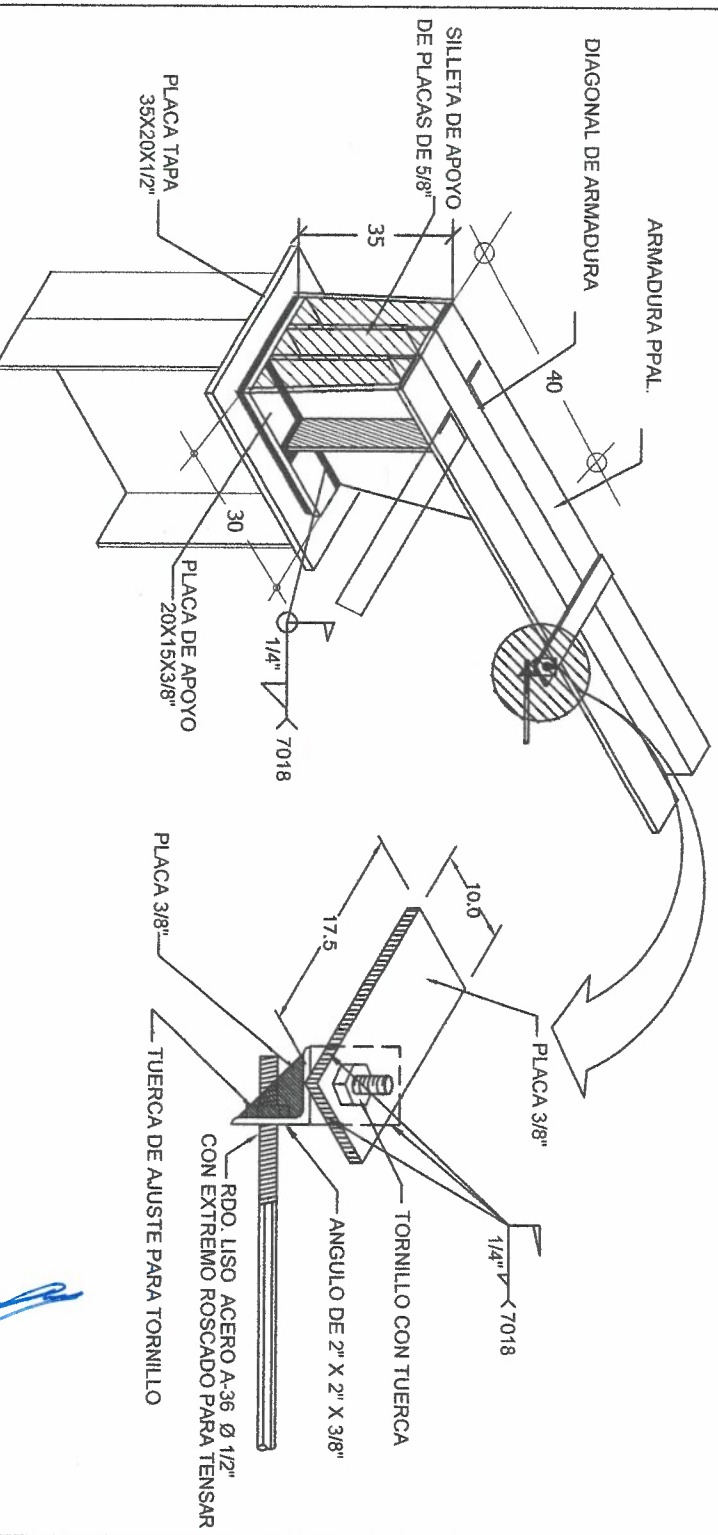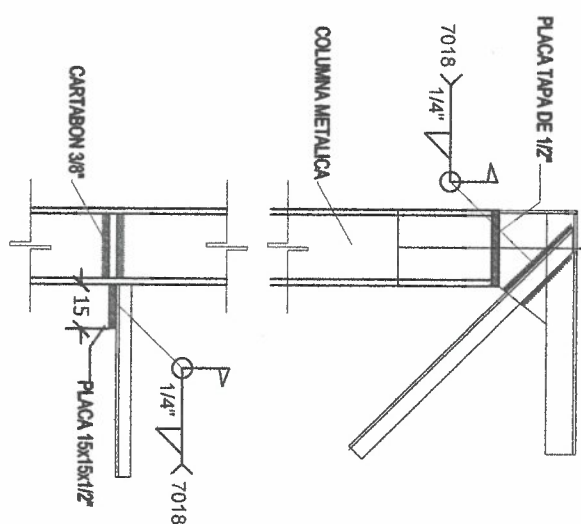
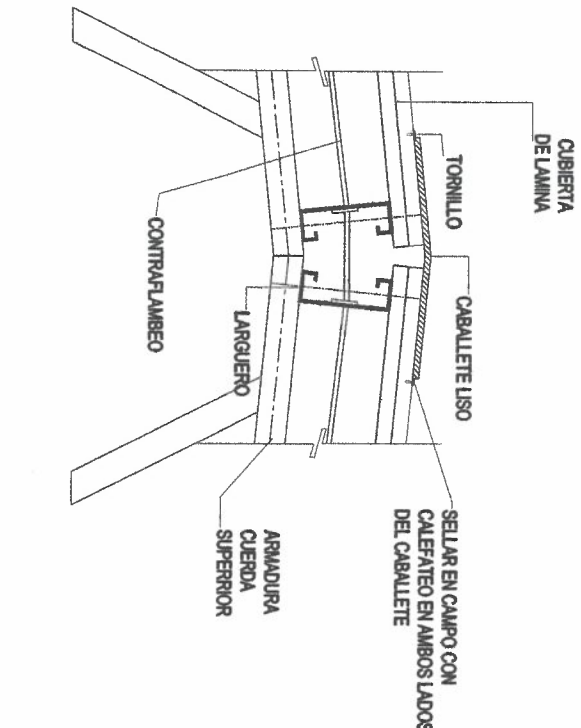


A3 CONTRA FLAMBEO DE POLIN

A4 DETALLE DE CUBIERTA


A5 CONEXIONES DE ARMADURA

A6 DETALLE DE SUELO Y DETALLES CONTRA VIENTO

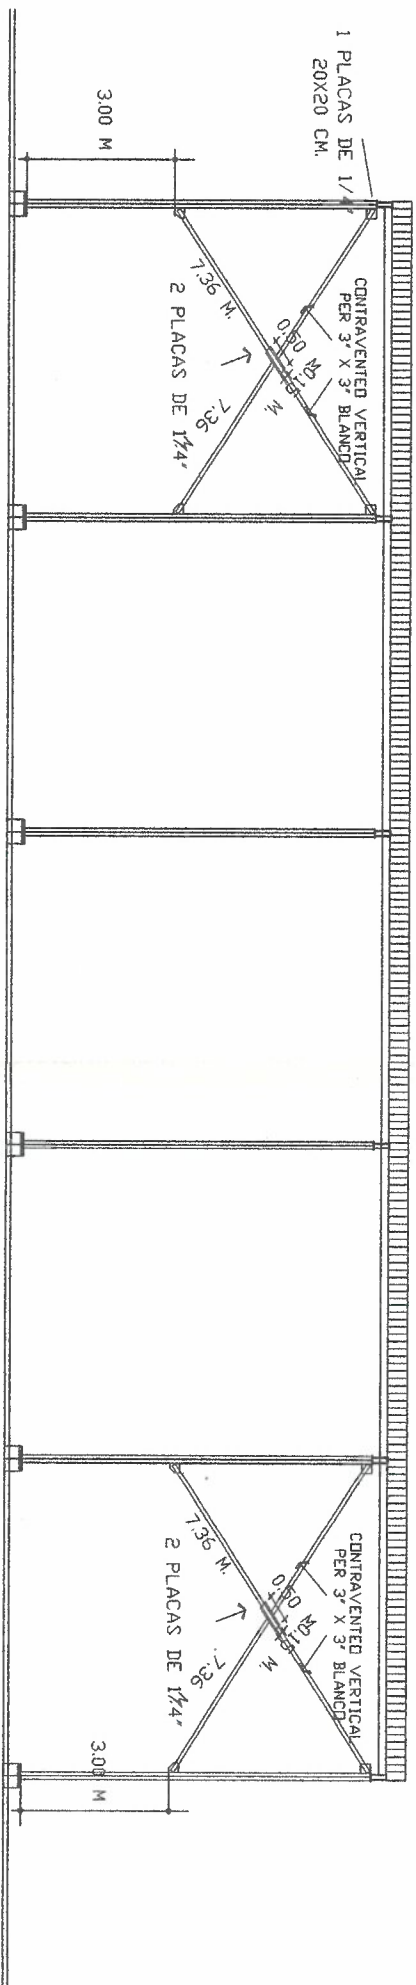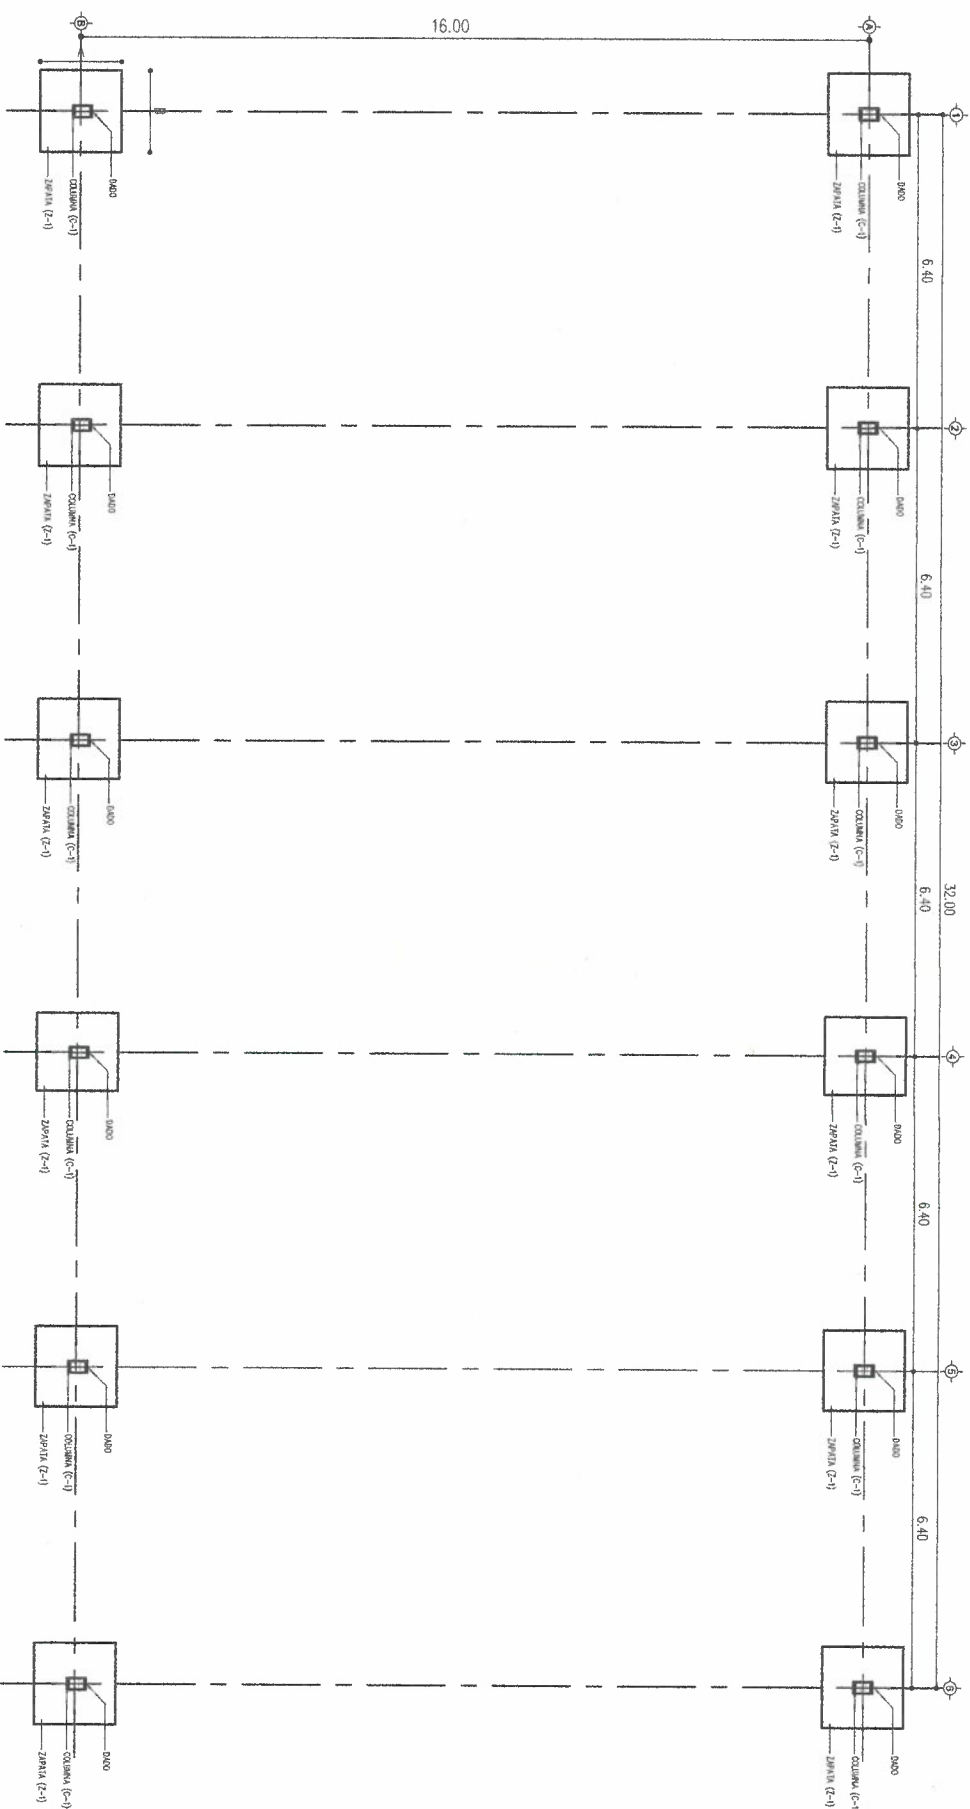


2 CRUCETAS / EJE X 2 EJES = 4 CRUCETAS
PESO TOTAL = 478.88 KG

CONTRAVENTEO VERTICAL 3" X 3" BLANCO

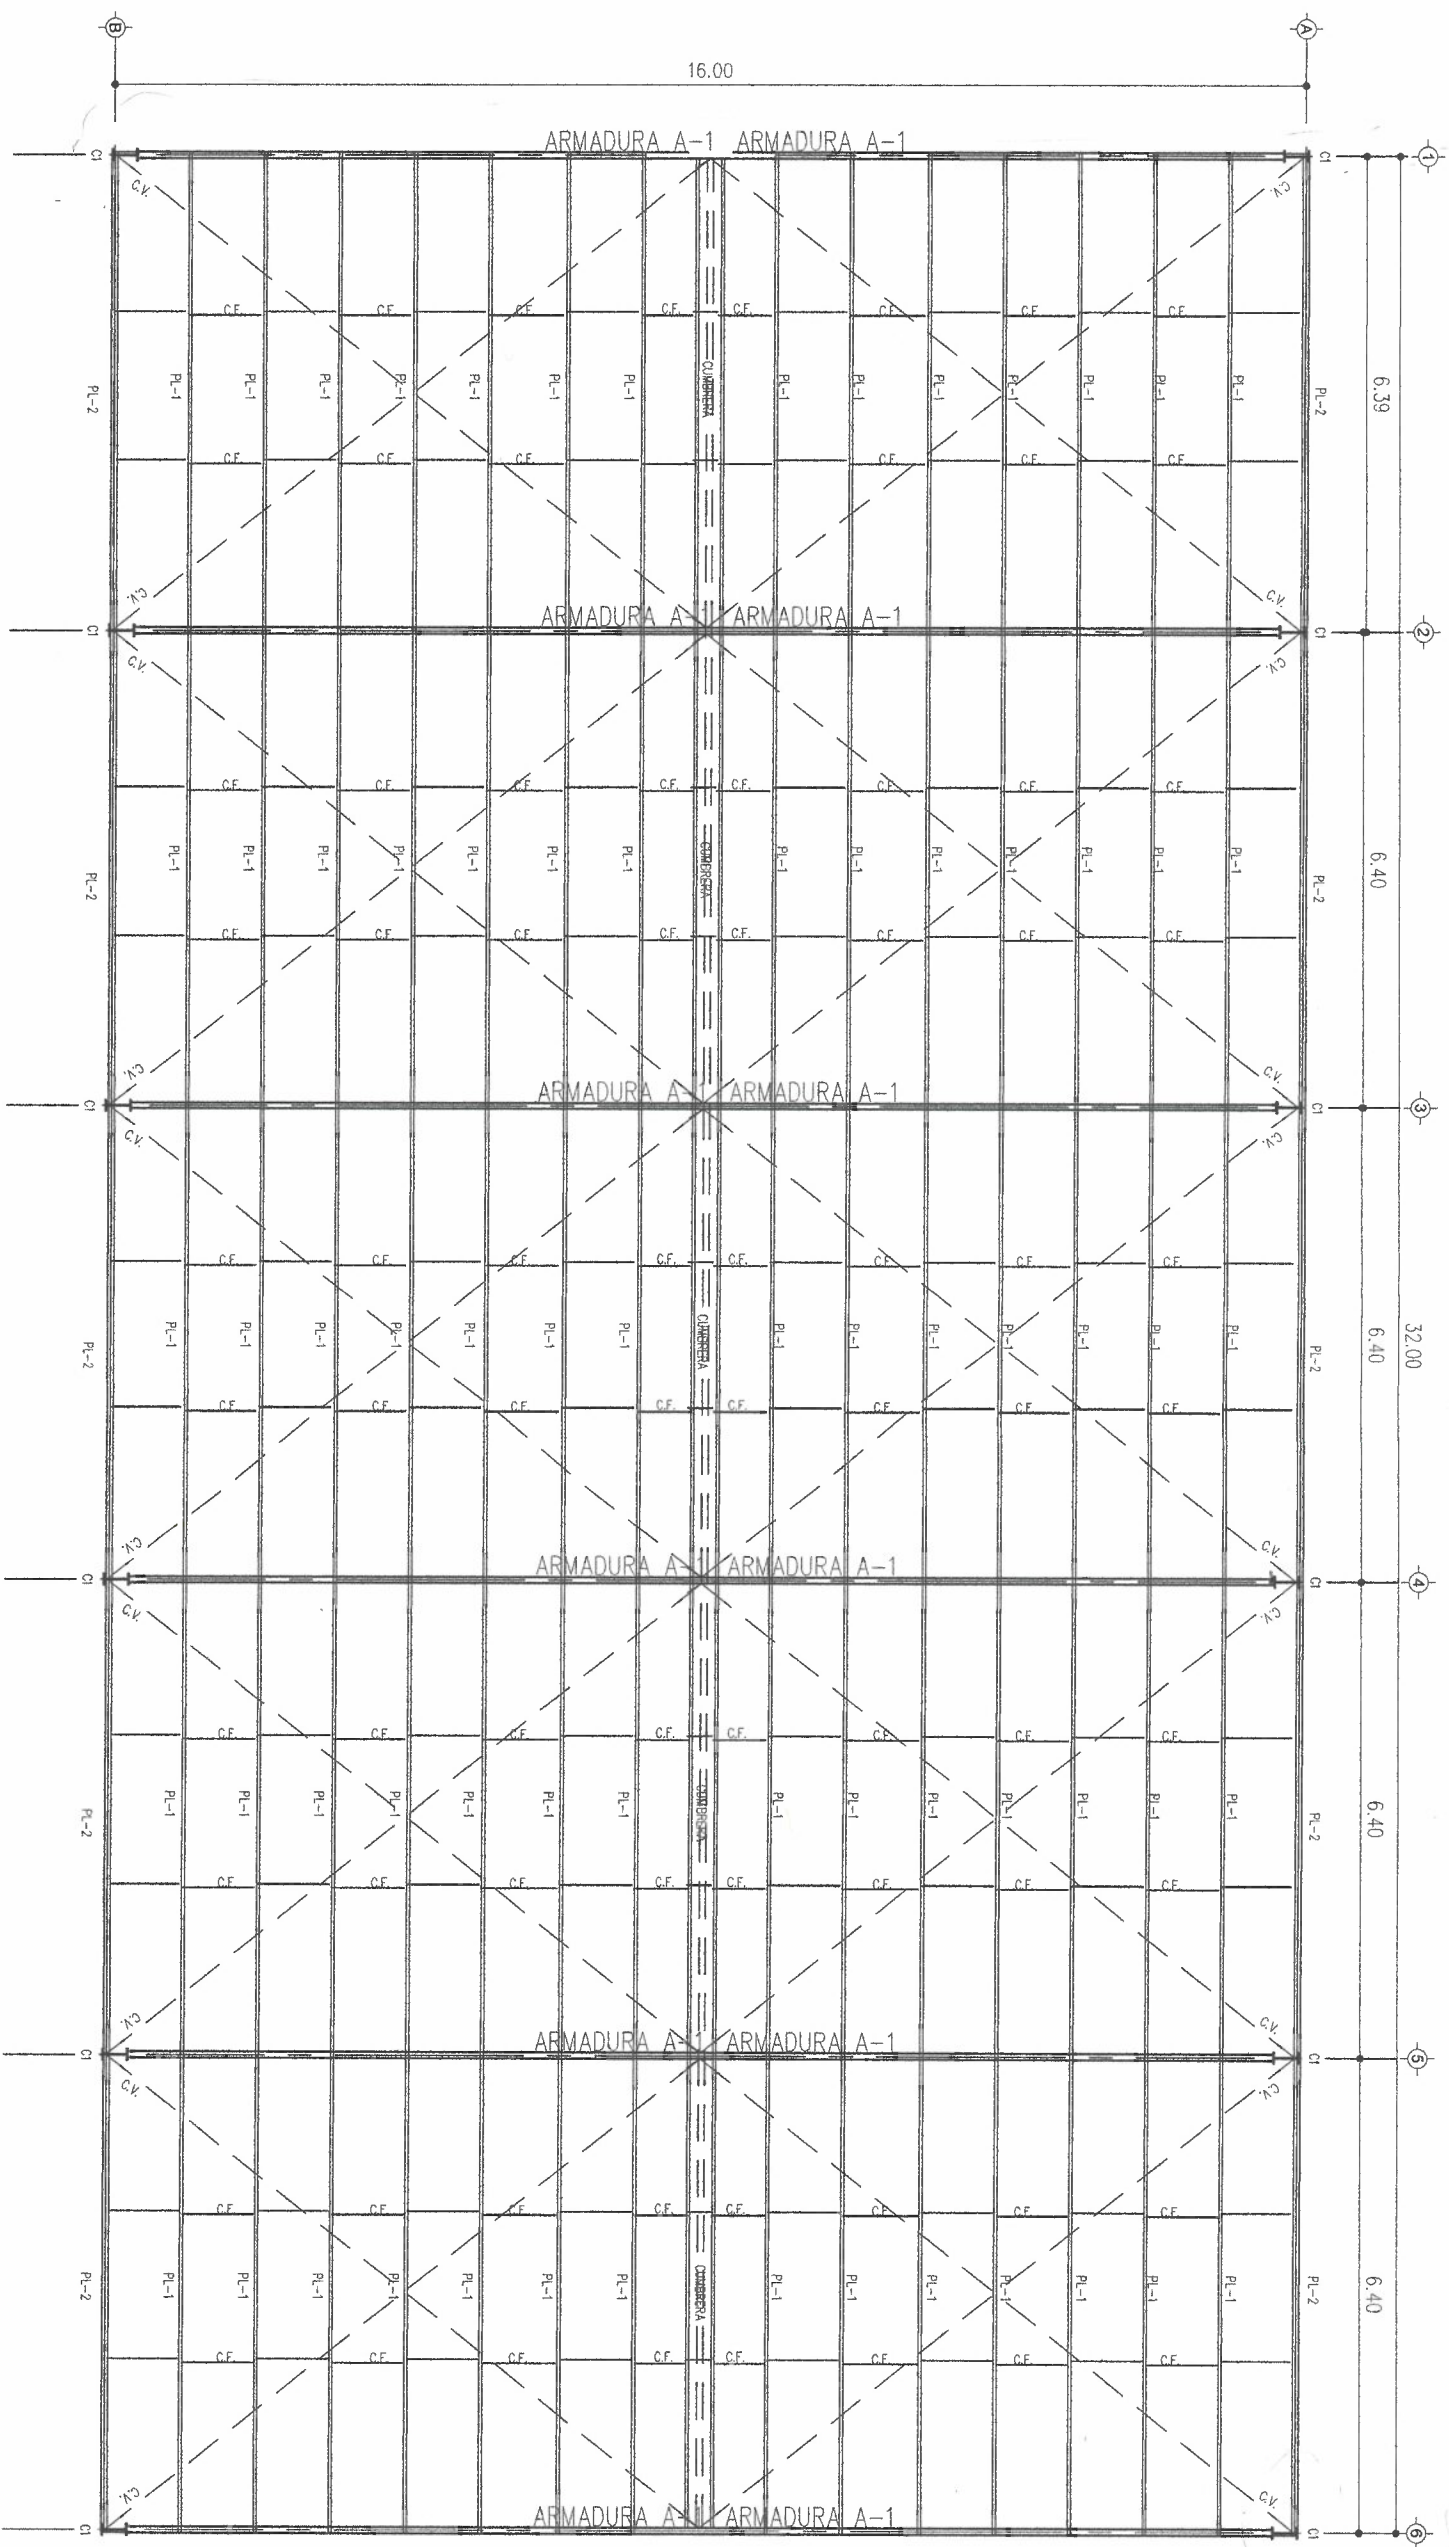

A1 PLANTA ESTRUCTURAL

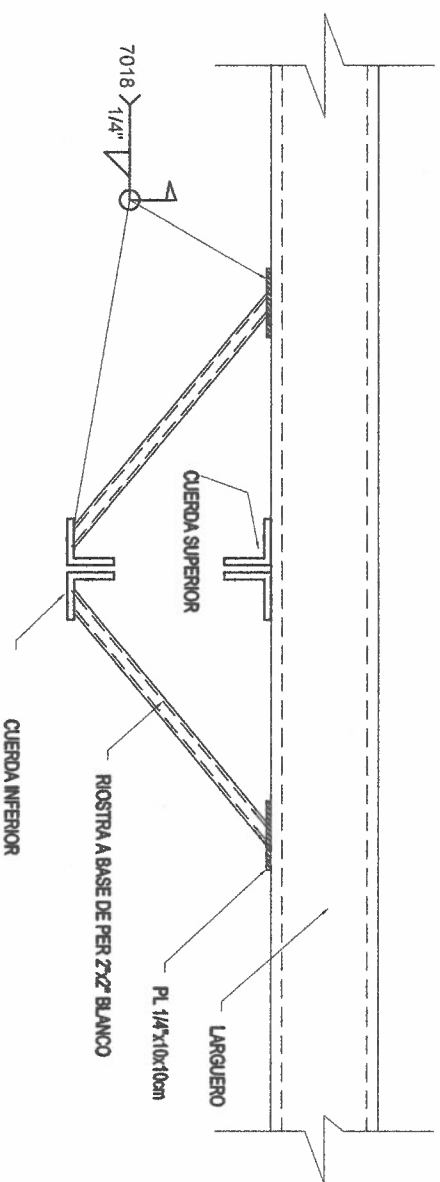

A2 DETALLE DE BORDOS

A3 SIMBOLOGIA Y EMBELLACIONES

SIMBOLOGIA		
C1 = PER 12' X 6' 1/2' X 23.7 KG/M	A-38	
P1-1 = POLI 8 EP 14 AL	H-40	
P1-2 = STRUT 8 EP 14 AL	H-50	
A-1 = ARMADURA DE CUBIERTA		
C2 = CONTRA VIENTO REDONDO LISO 1/2"		
C3 = CONTRA VIENTO PTO DE T' VERDE C.C		

ESPECIFICACIONES DEL ACERO ESTRUCTURAL:

- 2.- EL TIPO ESTIMAR DE SOLDADURA A UTILIZAR SERA DE FILETE SEGUN SE MUESTRA EN PLANOS LAS SOLDADURAS DE PULMES Y ACERO AS SE MUESTRA CON ELECTRODO E-7018.
